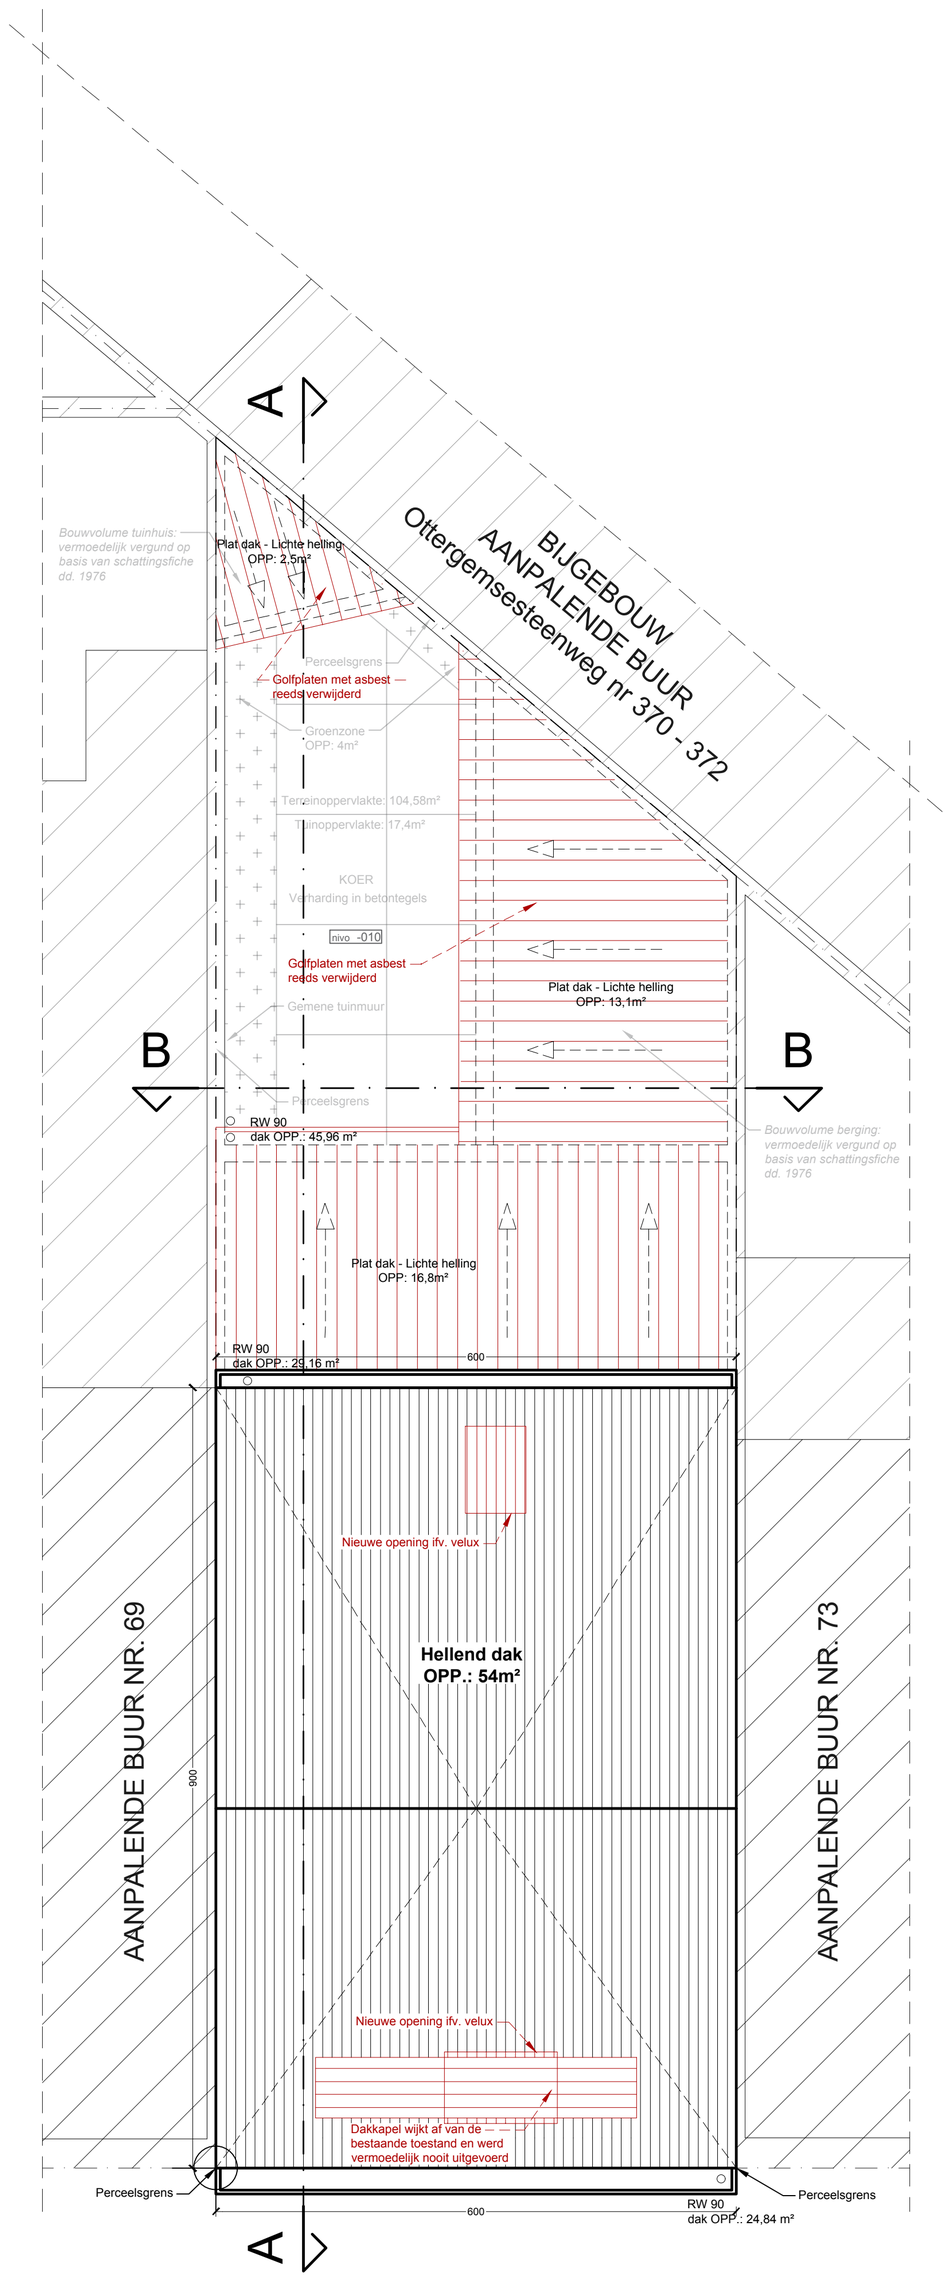


Dakenplan - vergund

0 100 200 300 400 500 cm

Maten in cm

N

ARCHITECT: Ir. arch. Pouria Fatalian Dendermondesteenweg 312 9070 Destelbergen +32 (0)486 96 42 67	OPDRACHTGEVER: Christophe Goedvriend BOUWPLAATS: Armand Heinsstraat 71 9000 Gent afd. 8, sectie H, nr.461Y	Vergunningsdossier Dakenplan Vergund	DATUM 18-05-2026 PLAN 16/31 SCHAAL 1/50