



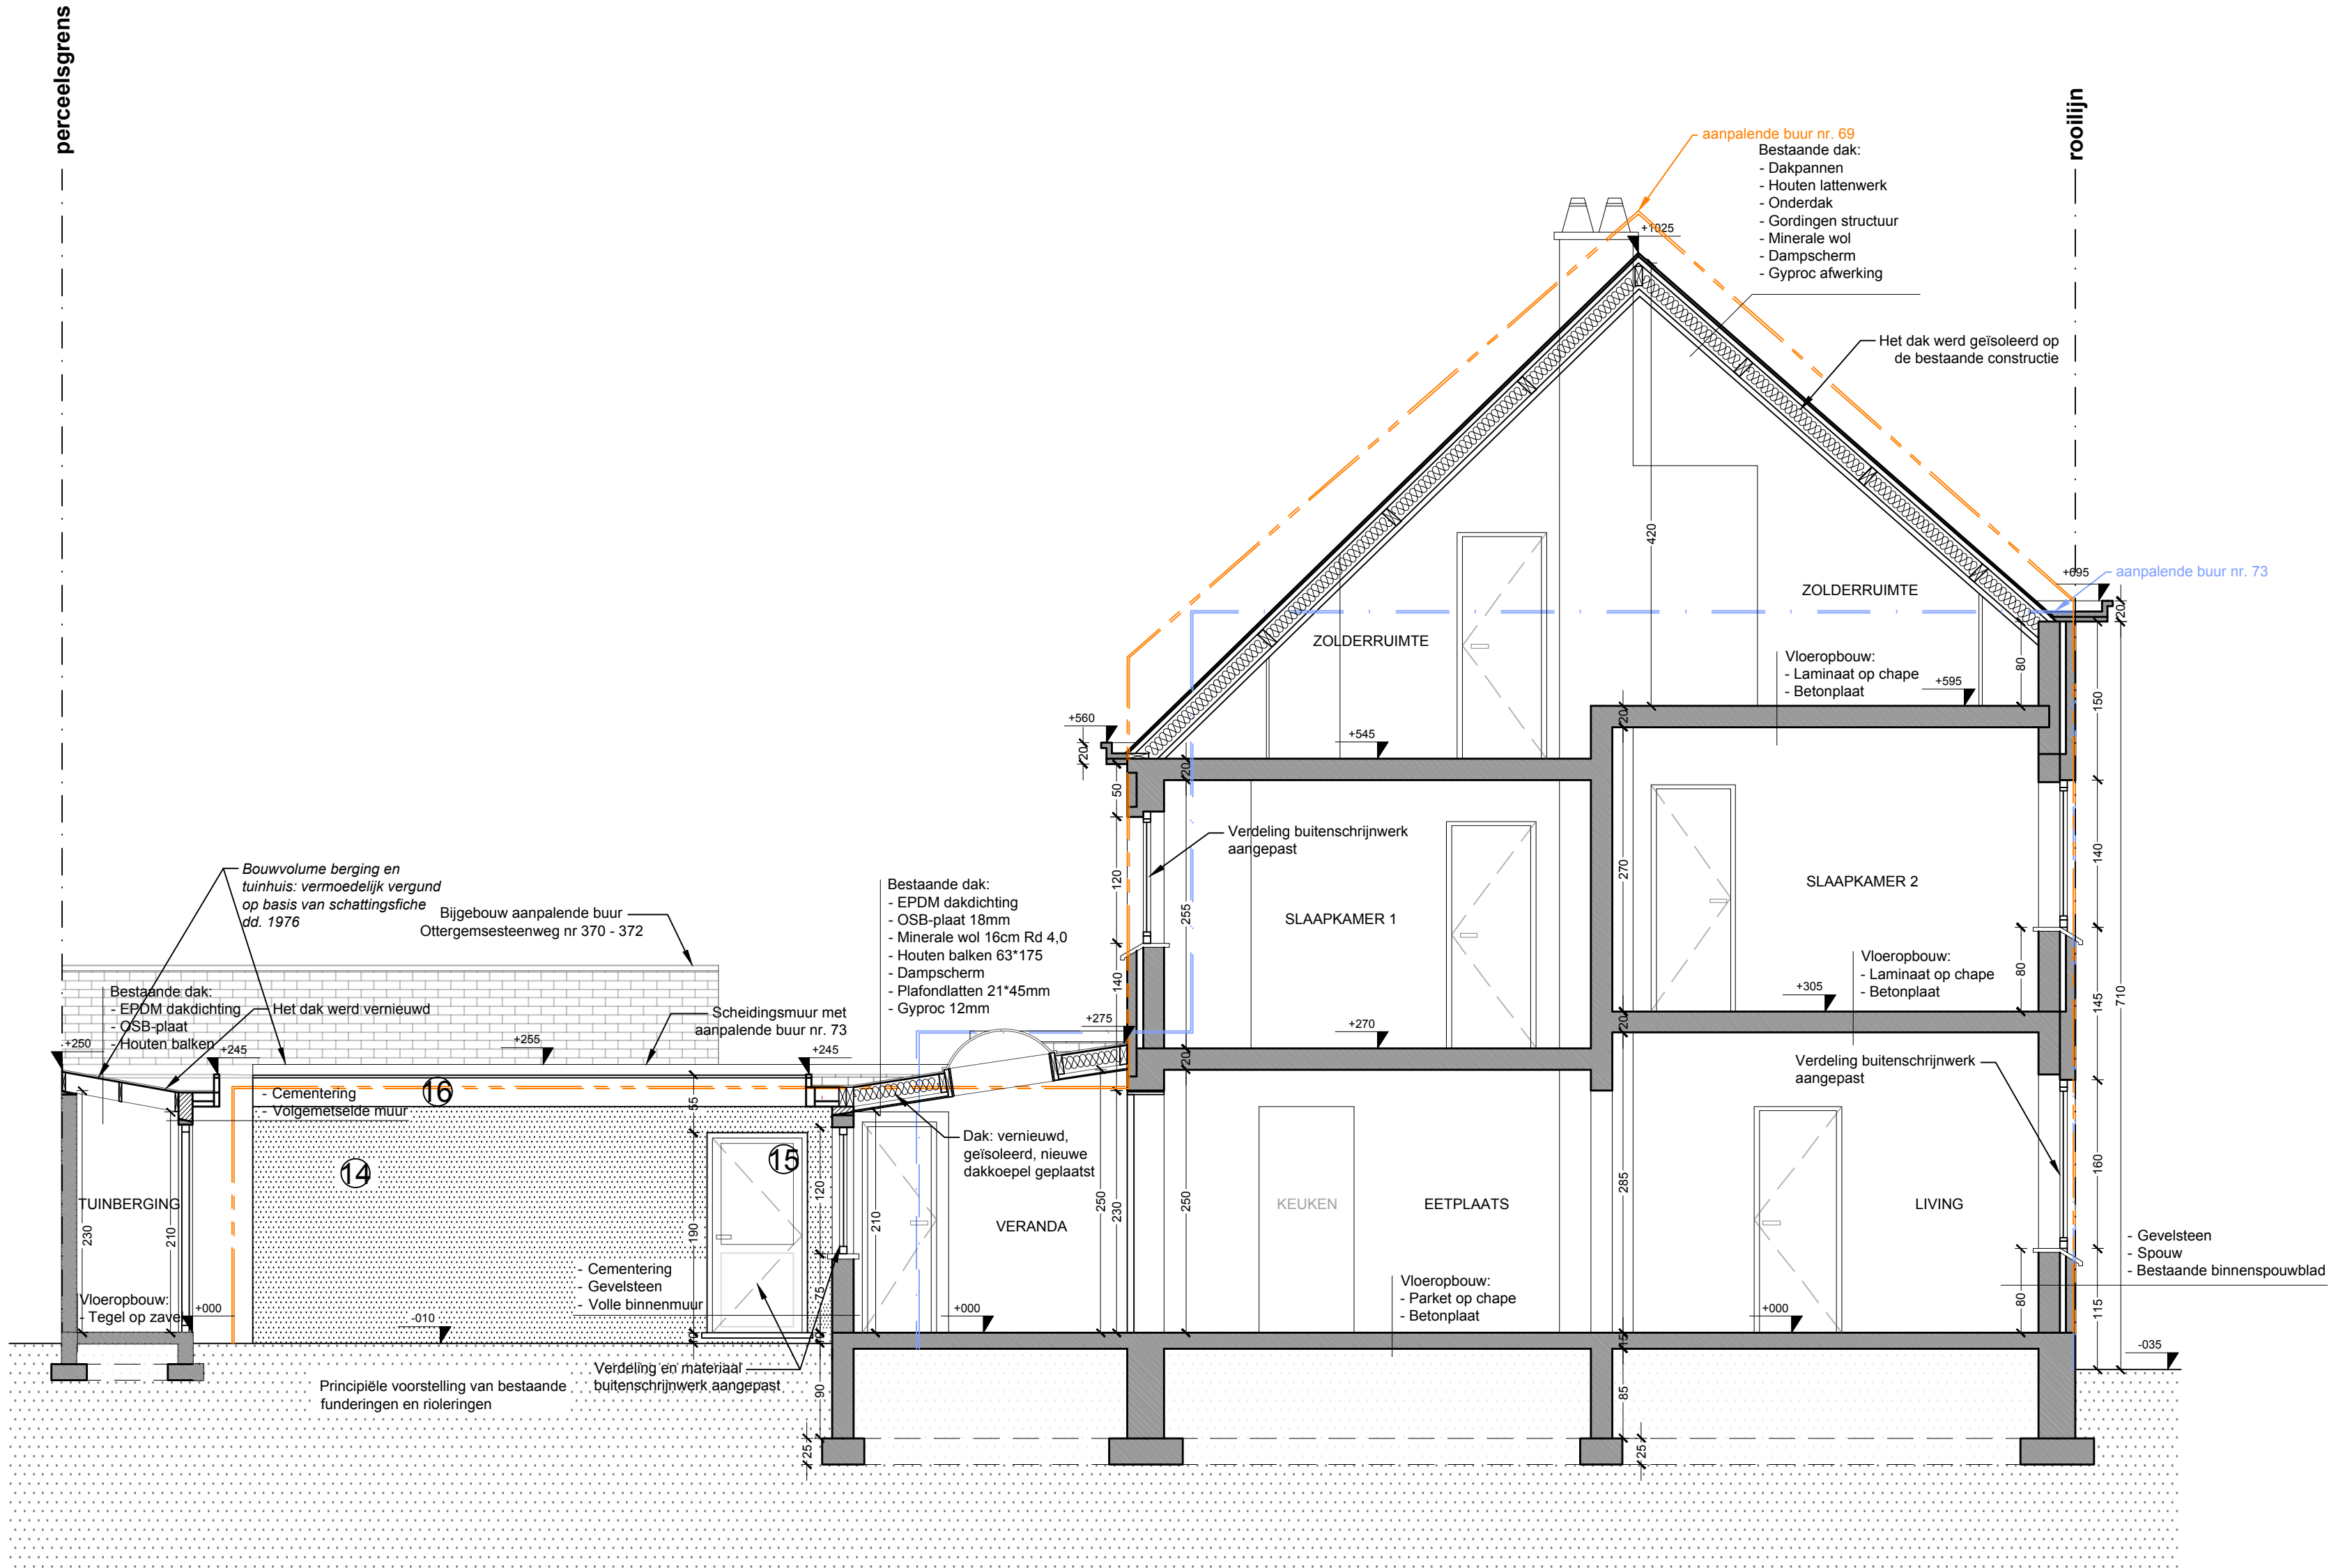

Snede AA - nieuw = (bestaand)

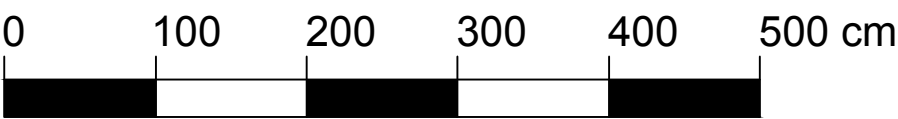

Maten in cm

ARCHITECT:	OPDRACHTGEVER:	Vergunningsdossier	DATUM
Ir. arch. Pouria Fatalian	Christophe Goedvriend	Snede AA	18-05-2026
Dendermondesteenweg 312	BOUWPLAATS:	Nieuw	PLAN
9070 Destelbergen	Armand Heinsstraat 71		27/31
+32 (0)486 96 42 67	9000 Gent	SCHAAL	1/50
	afd. 8, sectie H, nr.461Y		