


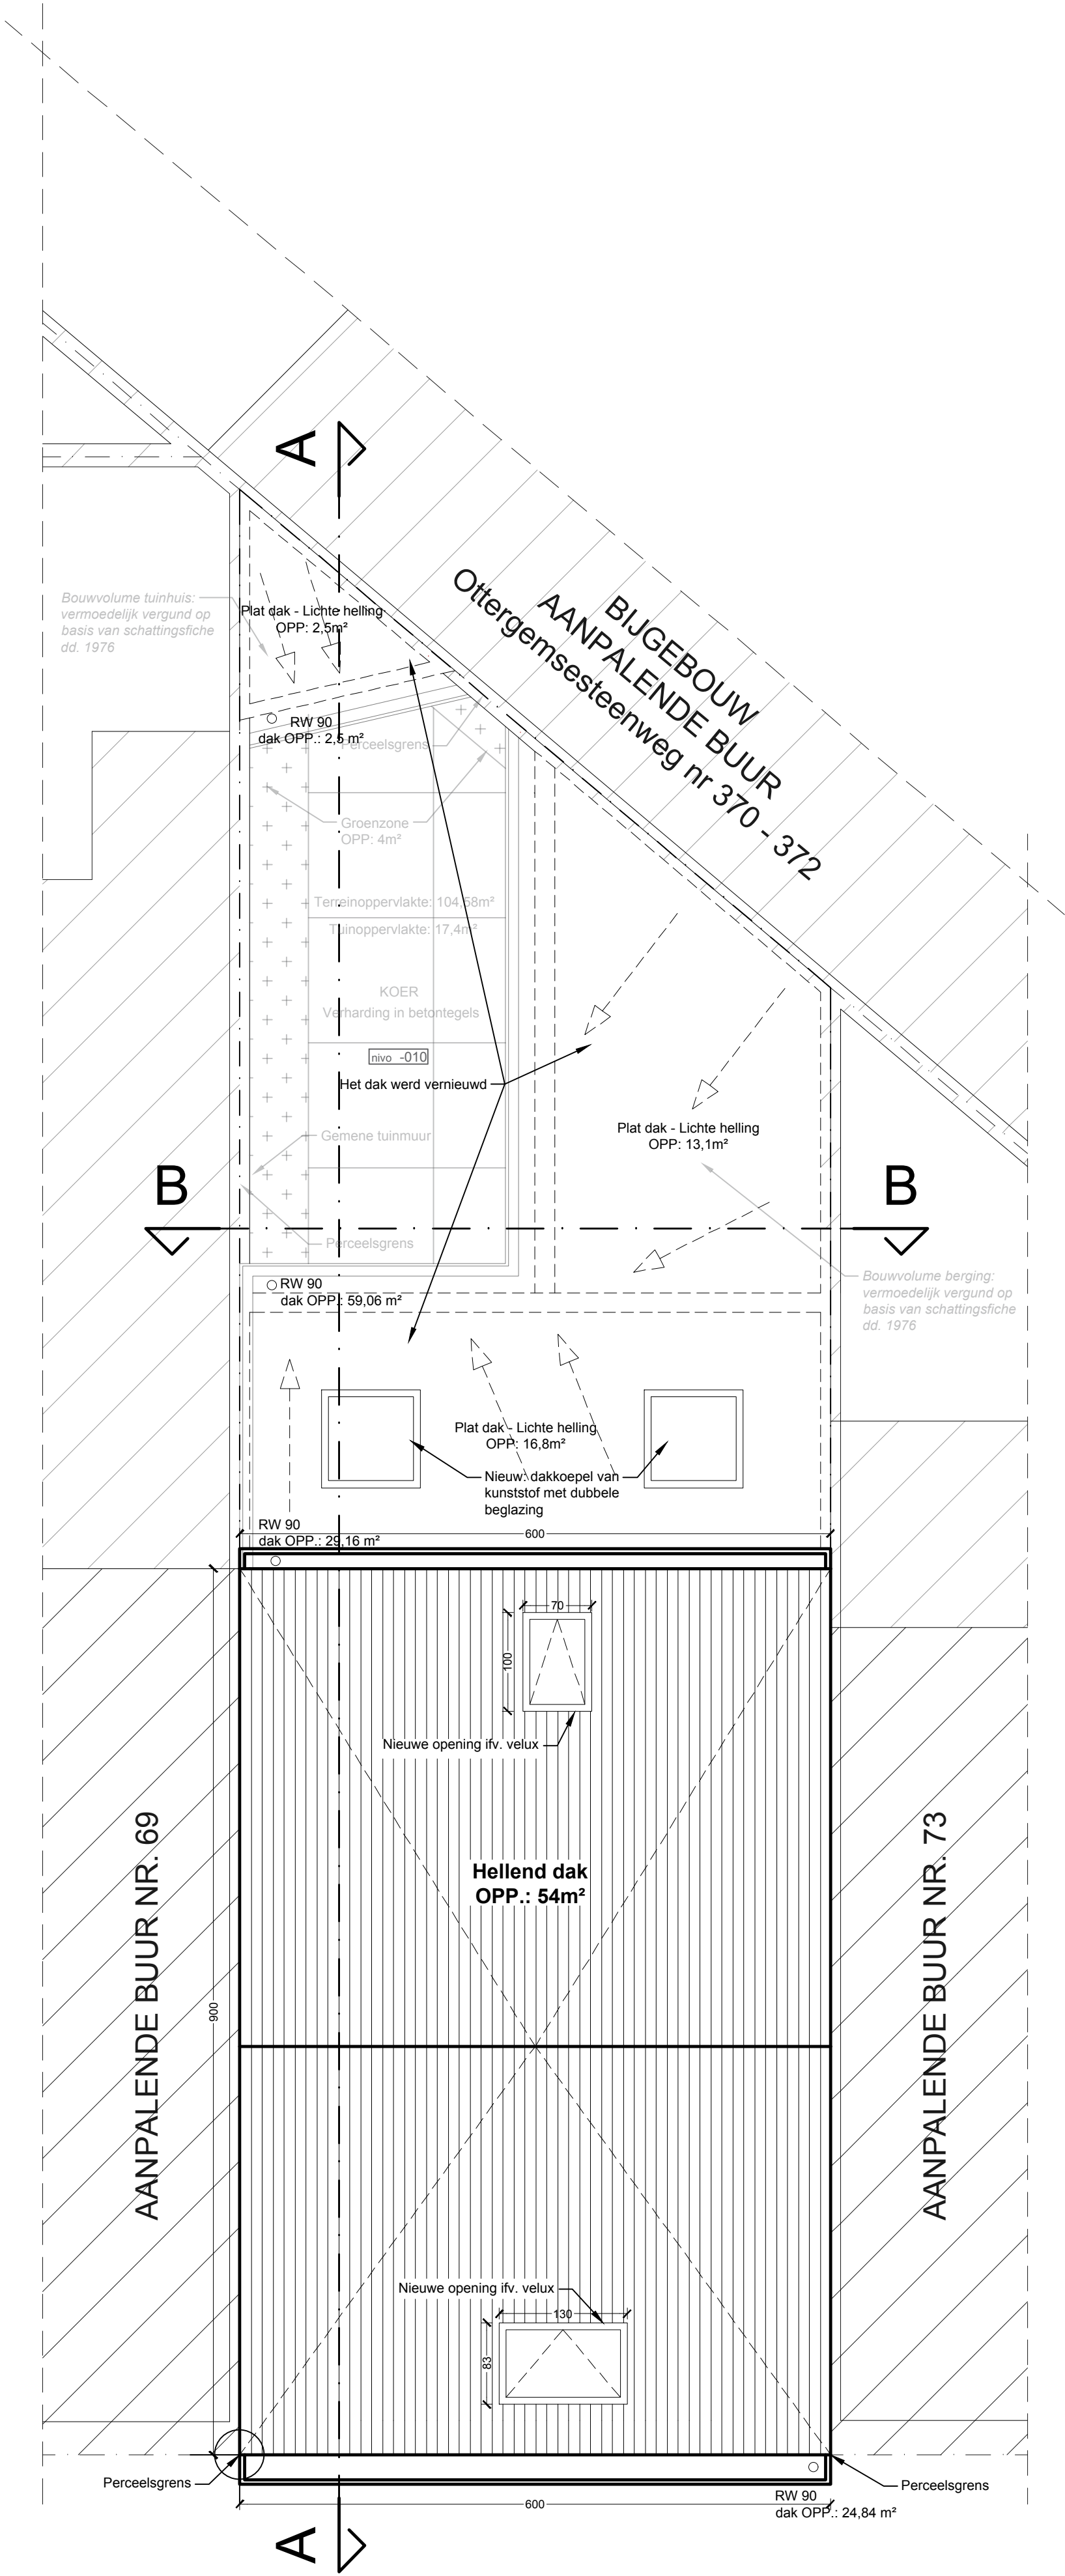

Dakenplan - nieuw = (bestaand)

