



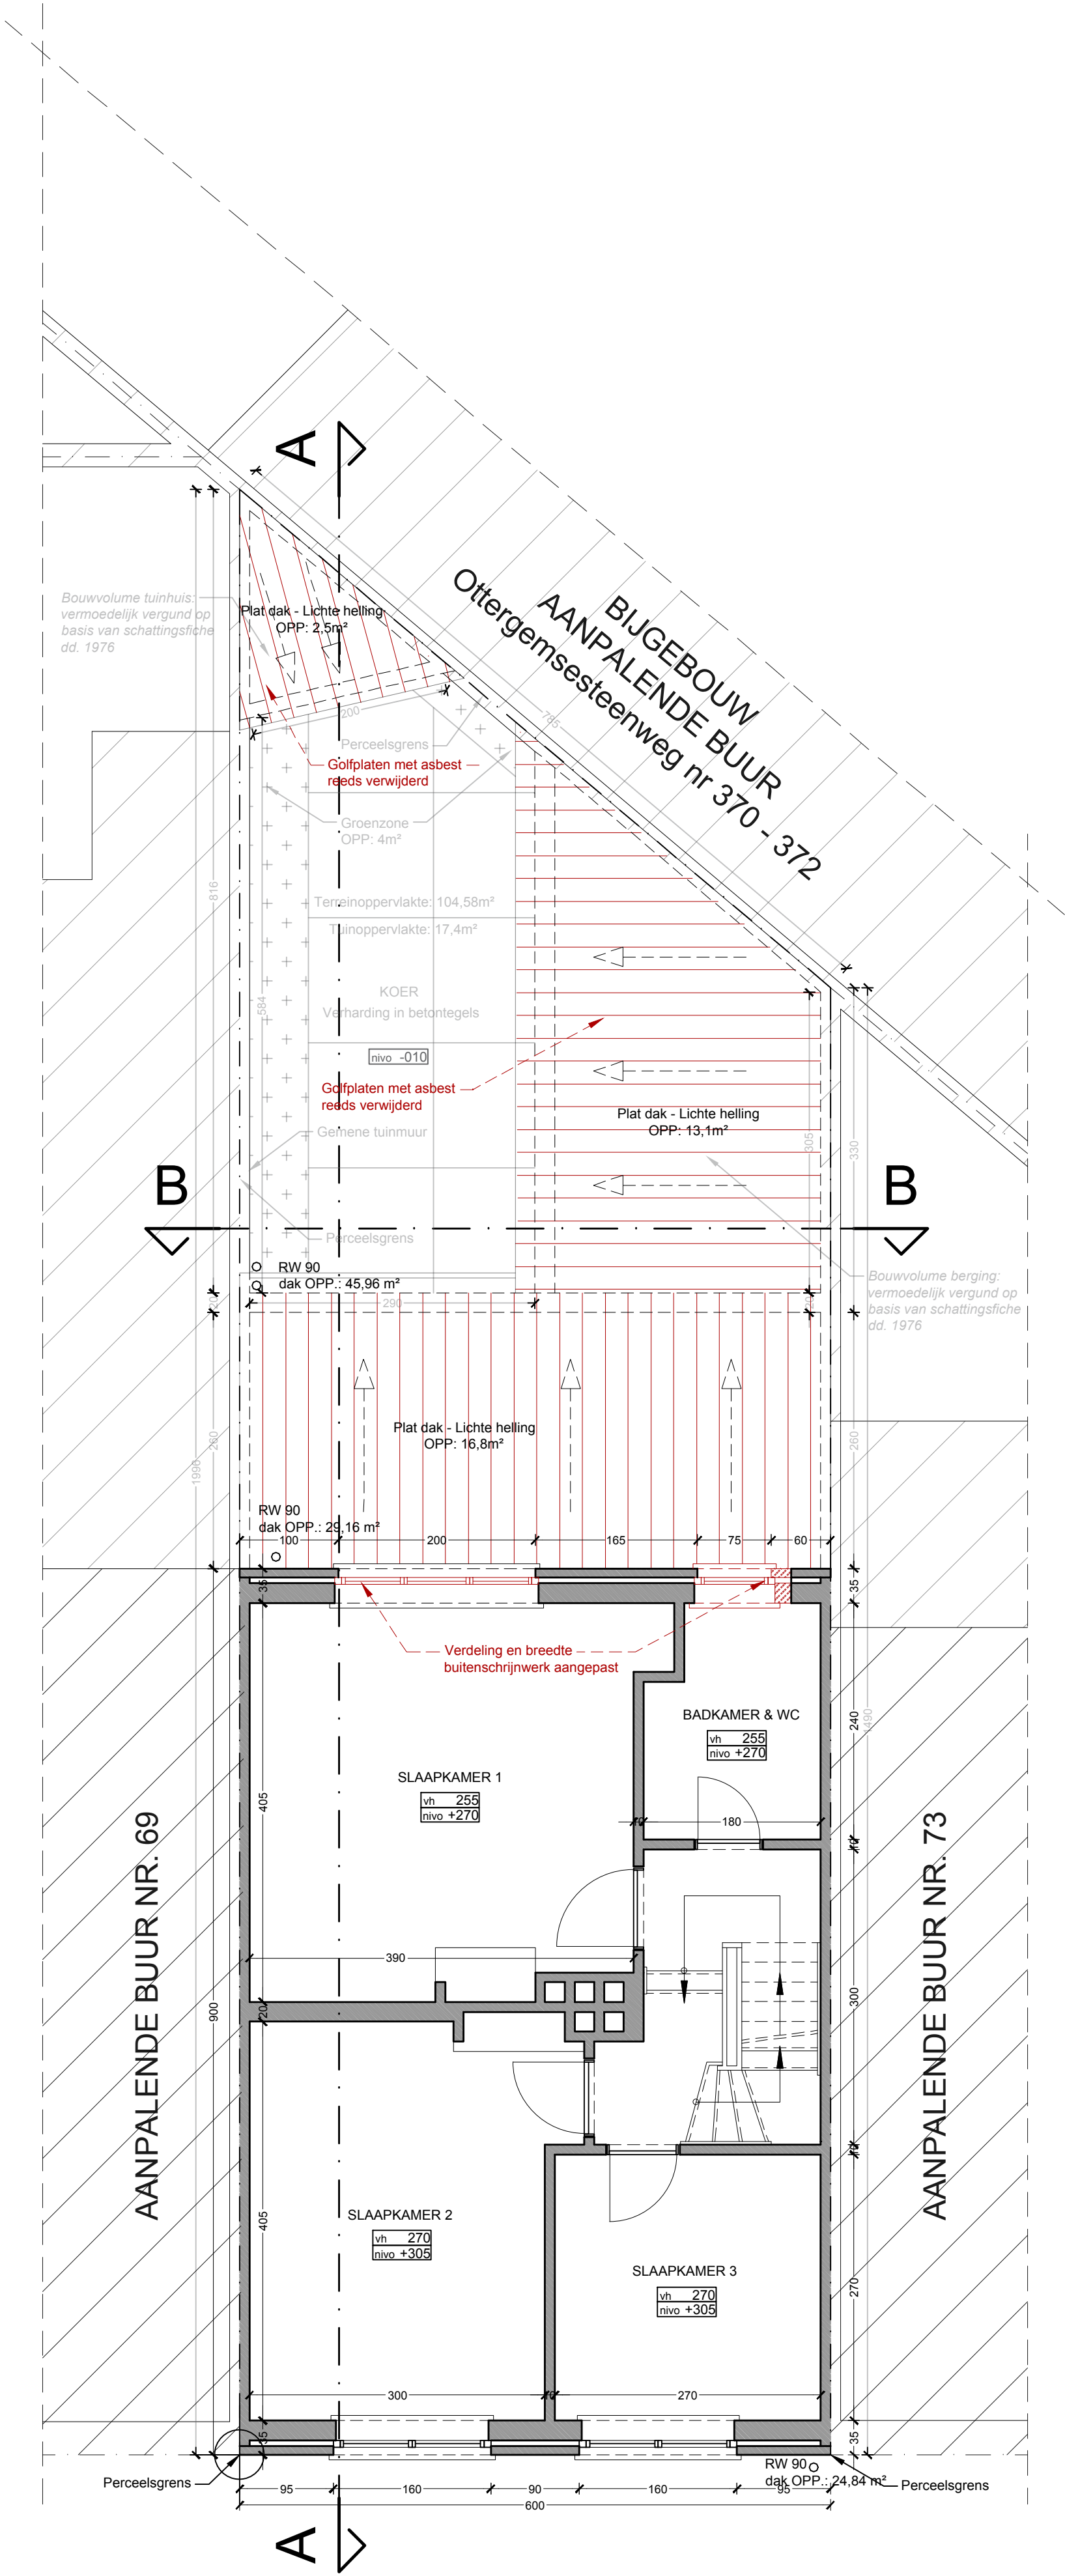

Verdieping +1 - vergund

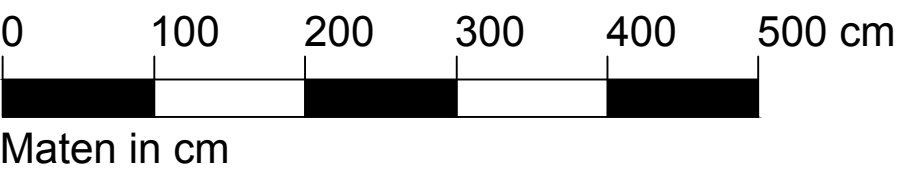

ARCHITECT:	OPDRACHTGEVER:	Vergunningsdossier	DATUM
Ir. arch. Pouria Fatalian	Christophe Goedvriend	Verdieping +1	18-05-2026
Dendermondesteenweg 312	BOUWPLAATS:	Vergund	PLAN
9070 Destelbergen	Armand Heinsstraat 71		10/31
+32 (0)486 96 42 67	9000 Gent		SCHAAL
	afd. 8, sectie H, nr.461Y		1/50