



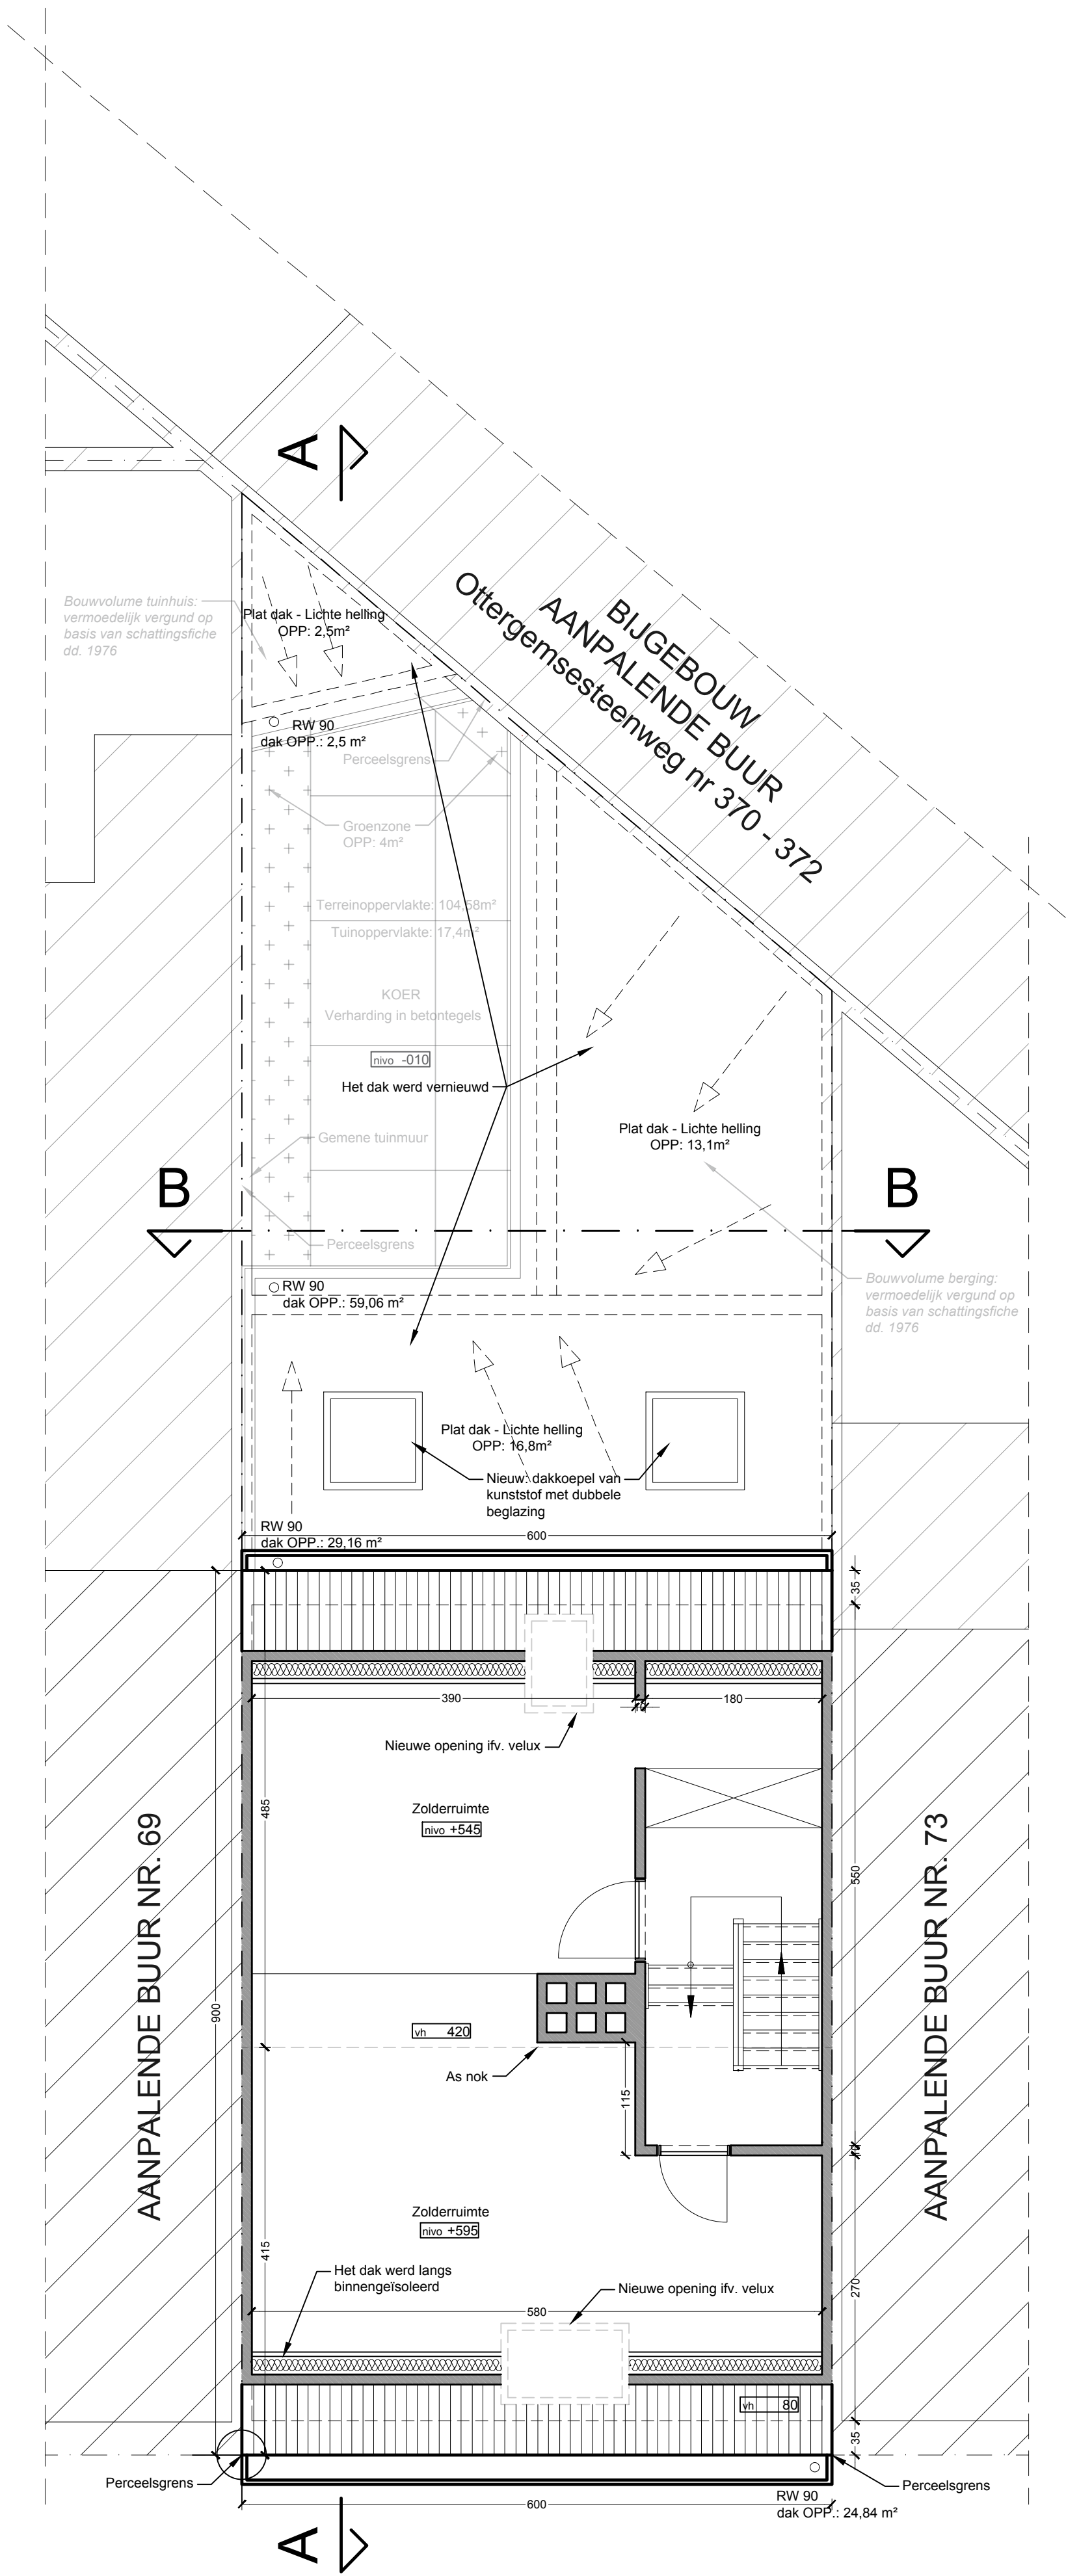

Verdieping +2 - nieuw = (bestaand)

0 100 200 300 400 500 cm

Maten in cm

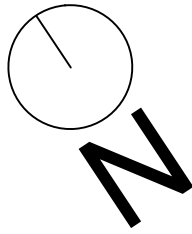

ARCHITECT:	OPDRACHTGEVER:	Vergunningsdossier	DATUM
Ir. arch. Pouria Fatalian	Christophe Goedvriend	Verdieping +2	18-05-2026
Dendermondesteenweg 312	BOUWPLAATS:	Nieuw	PLAN
9070 Destelbergen	Armand Heinsstraat 71		15/31
+32 (0)486 96 42 67	9000 Gent		SCHAAL
	afd. 8, sectie H, nr.461Y		1/50