



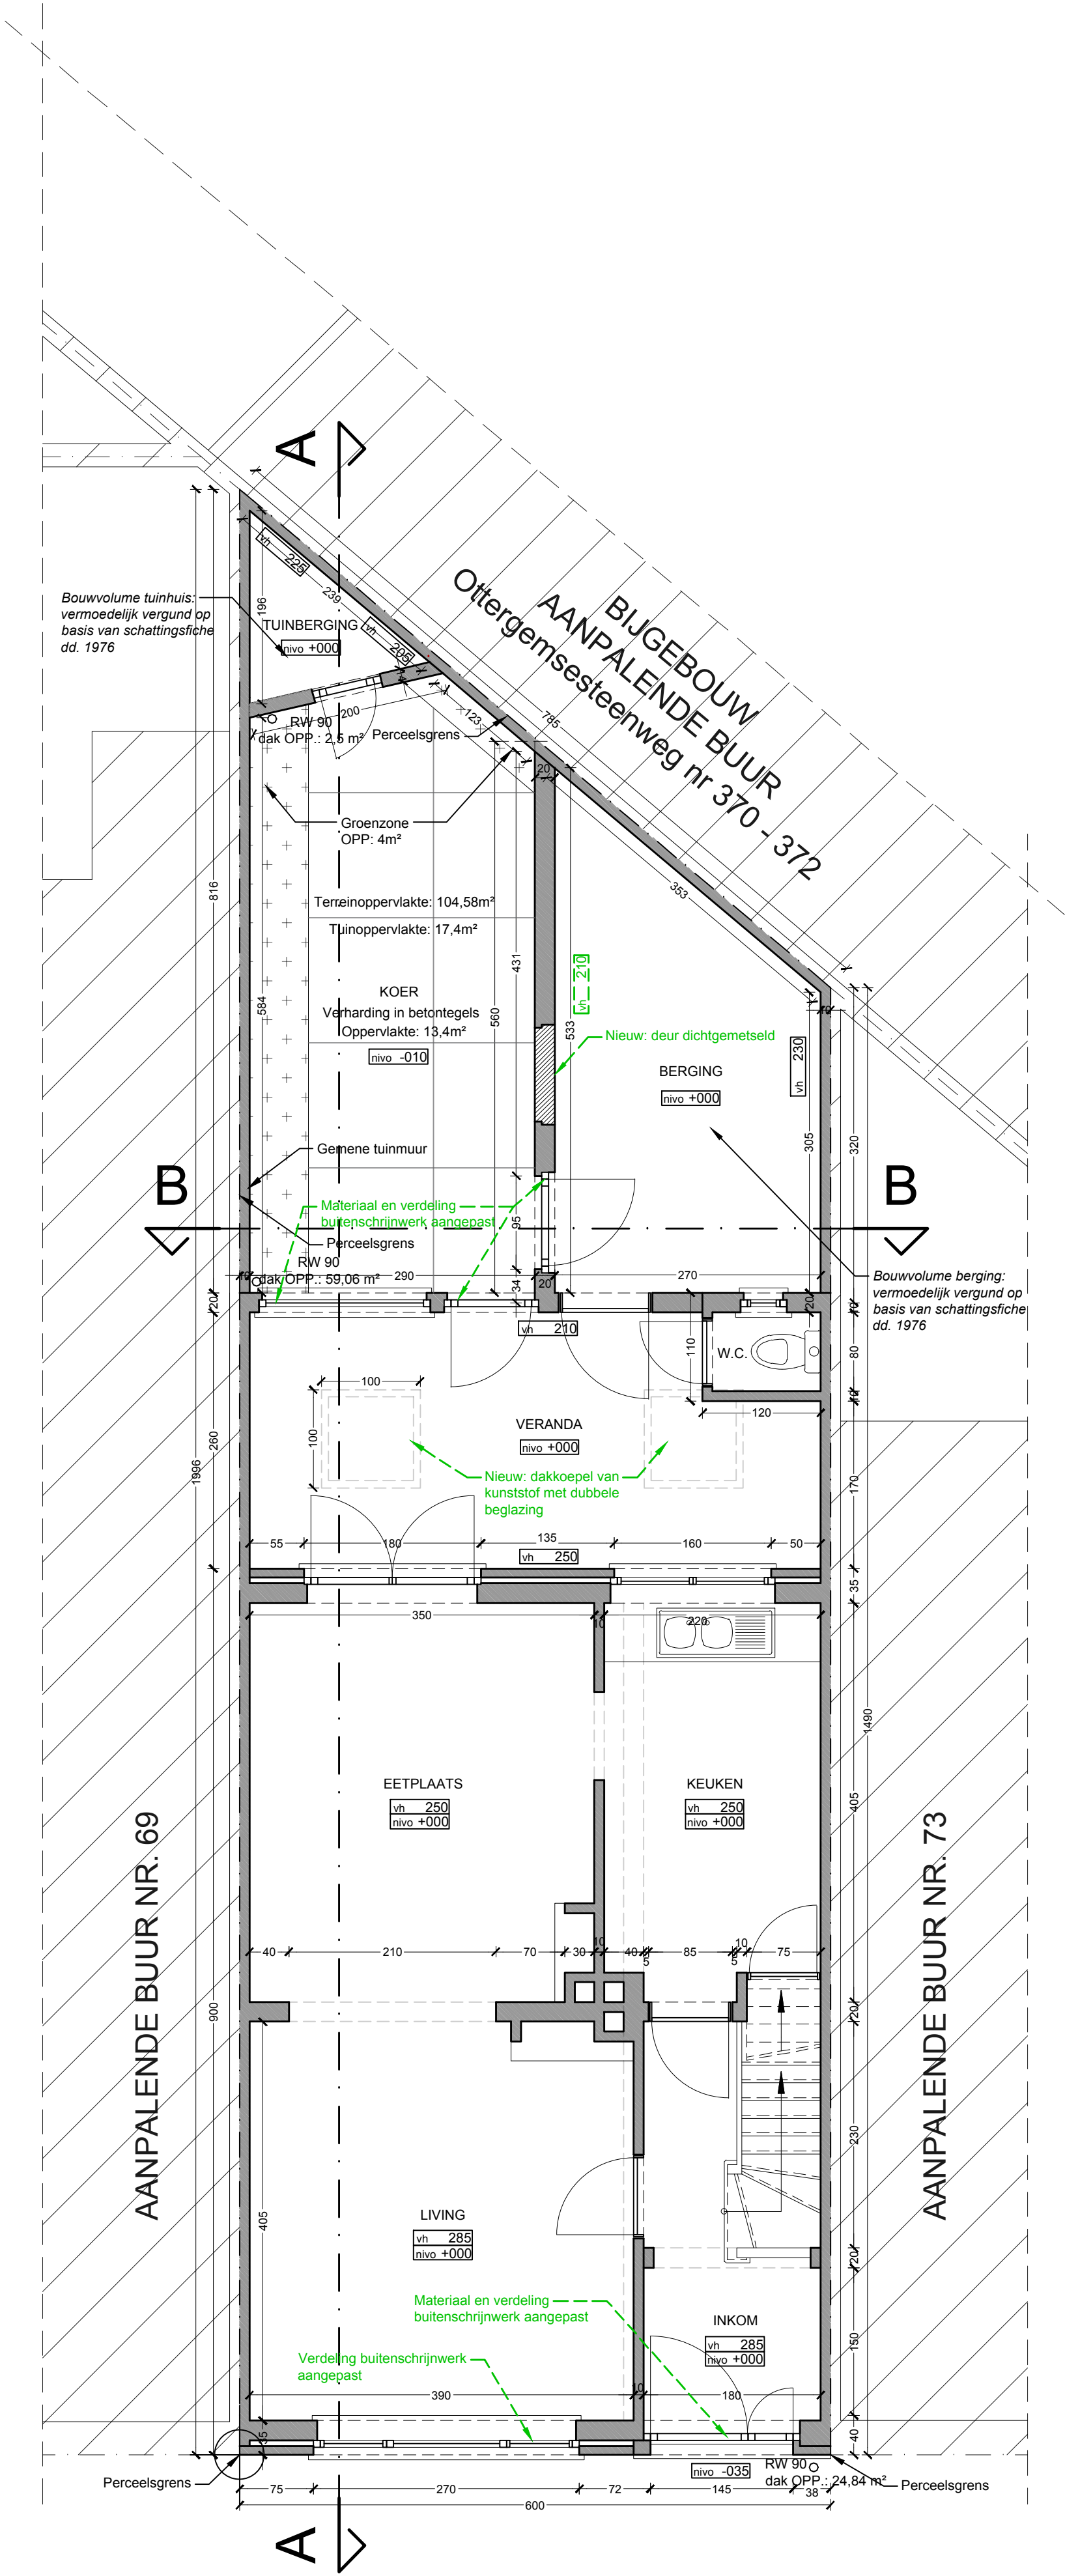

Gelijkvloers - bestaand

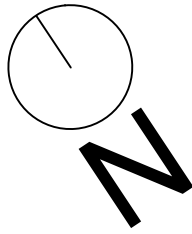

ARCHITECT:	OPDRACHTGEVER:	Vergunningsdossier	DATUM
Ir. arch. Pouria Fatalian	Christophe Goedvriend	Gelijkvloers	18-05-2026
Dendermondesteenweg 312	BOUWPLAATS:	Bestaand	PLAN
9070 Destelbergen	Armand Heinsstraat 71		8/31
+32 (0)486 96 42 67	9000 Gent		SCHAAL
	afd. 8, sectie H, nr.461Y		1/50