


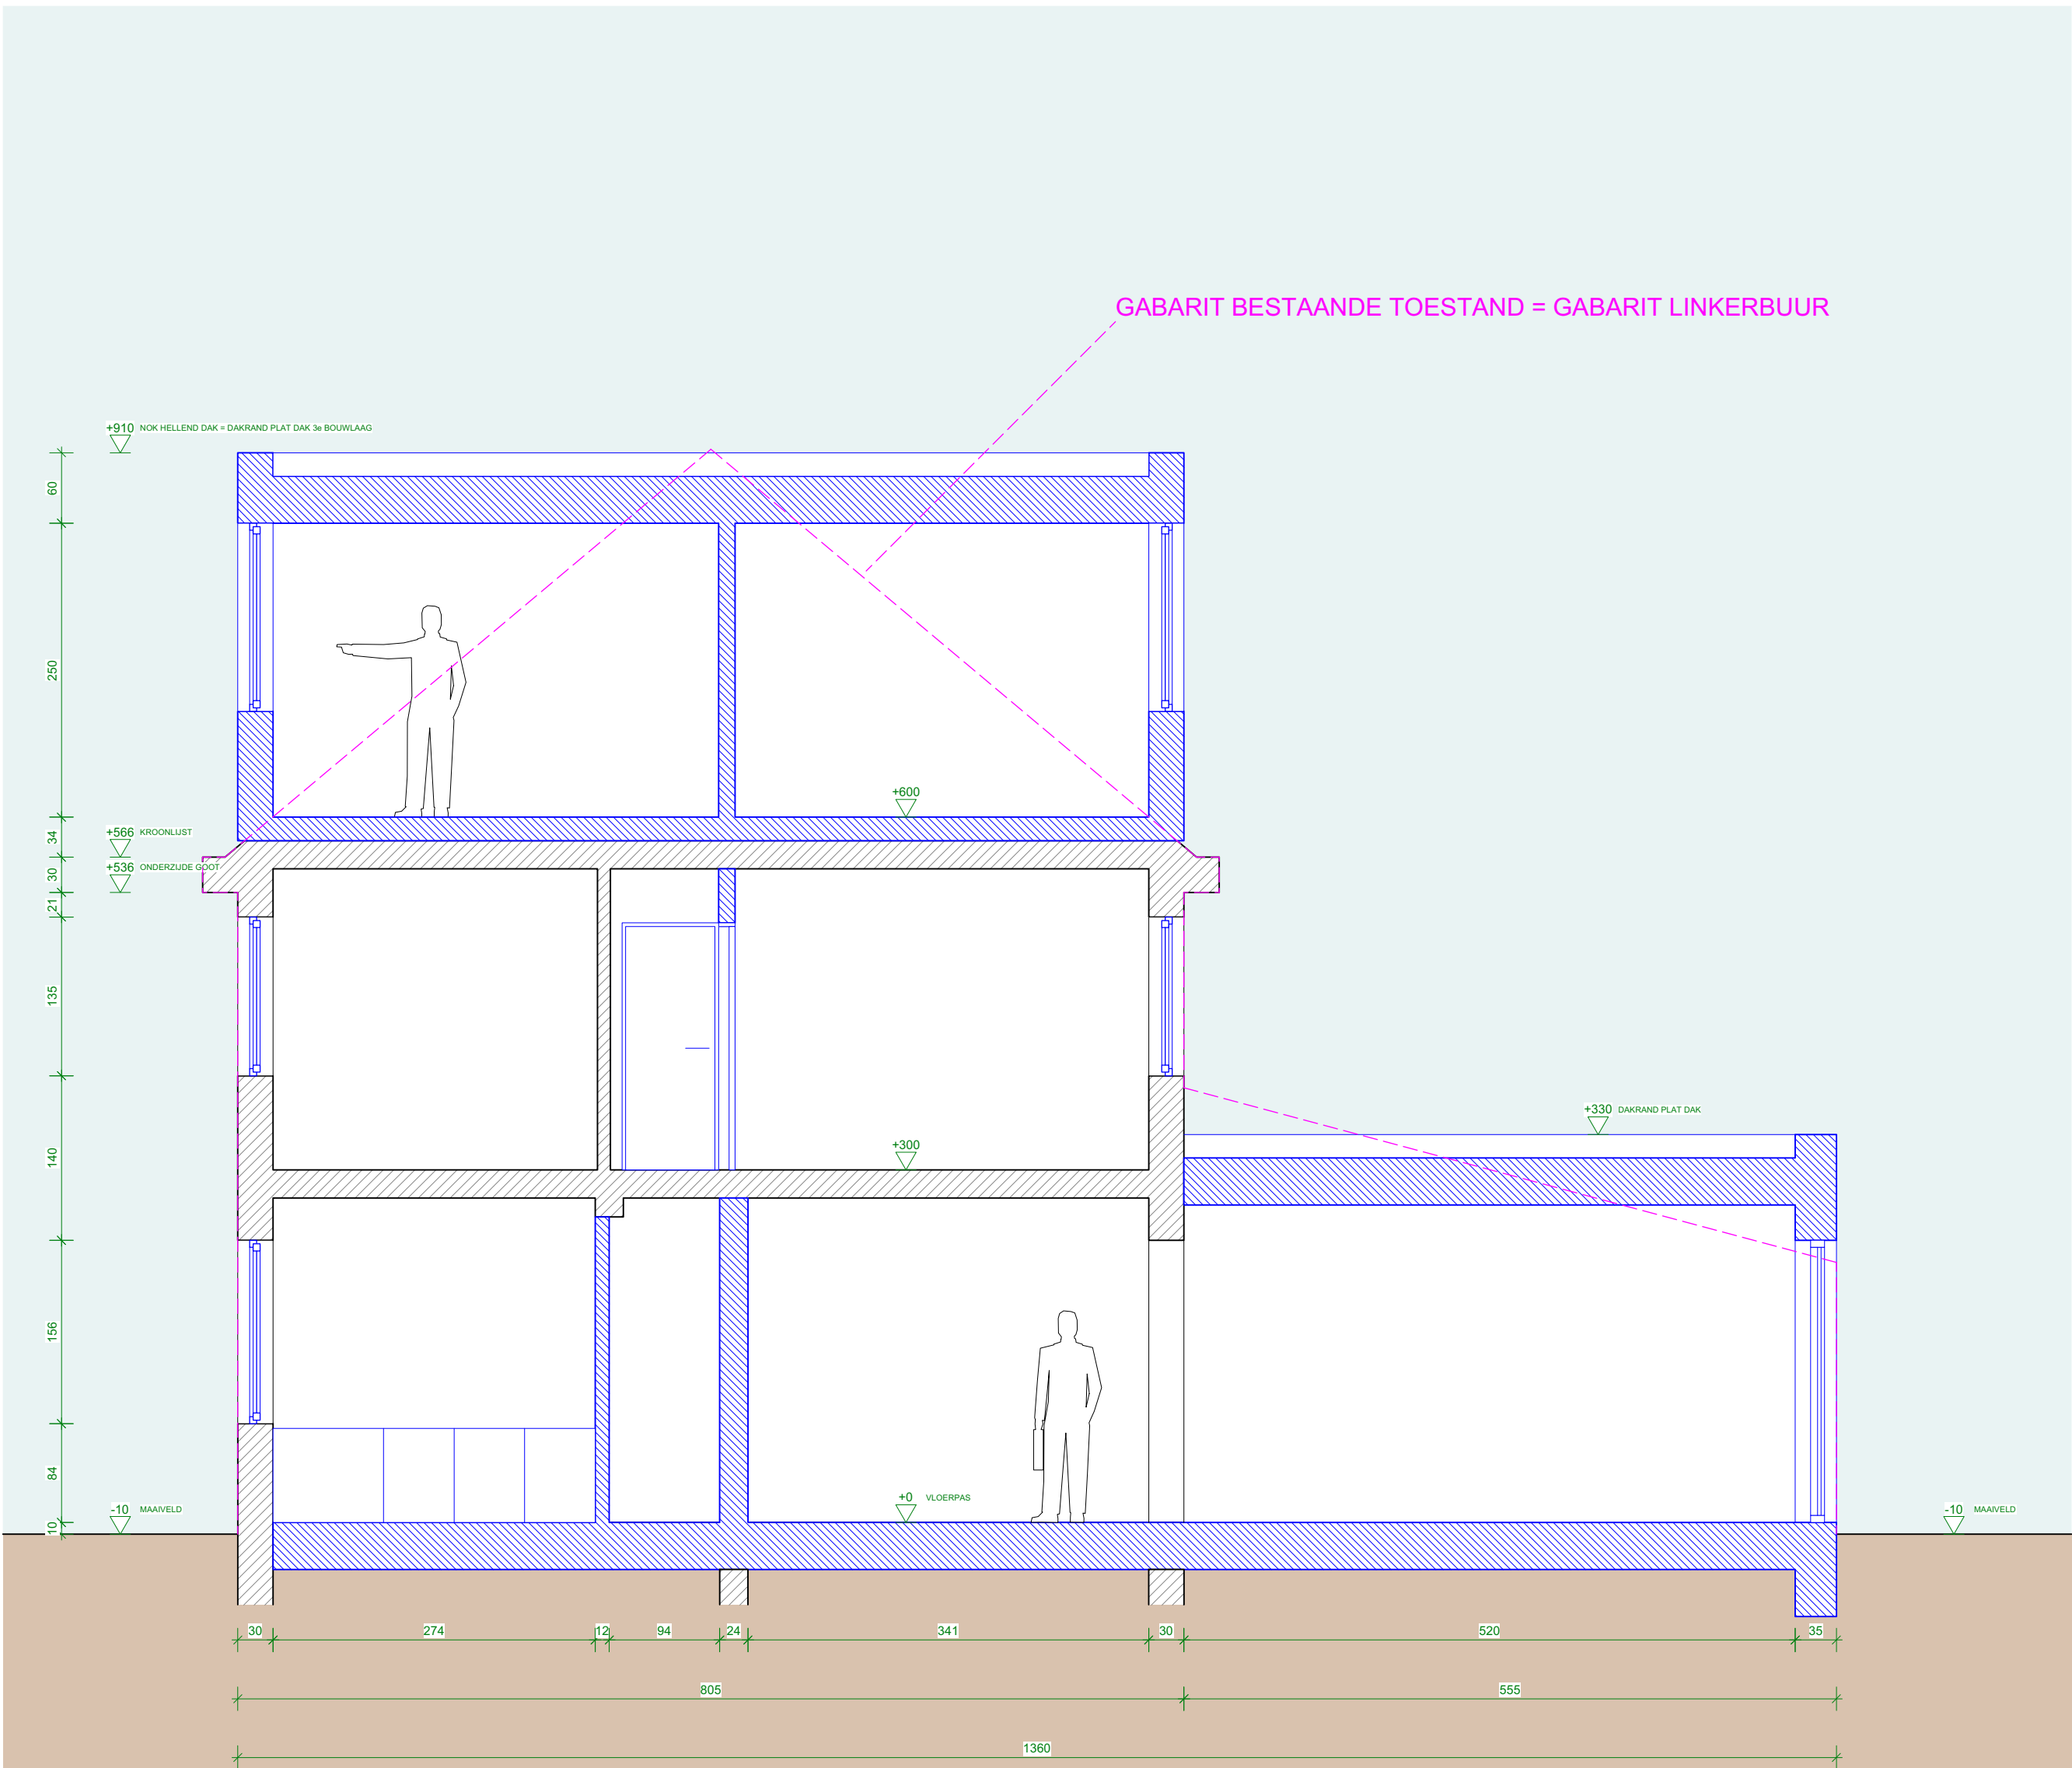

**ZIE BIJZONDERE
VOORWAARDE(N)**

BETREFT VERBOUWEN VAN EEN RIJWONING

BOUWHEER LAYLA AYDEMIR
HENRI MORTIERSTRAAT 40, 9050 GENTBRUGGE

ADRES HENRI MORTIERSTRAAT 40, 9050 GENTBRUGGE

ARCHITECT AUGUST GARSBEKE
STEENSTRAAT 17, 9070 HEUSDEN
GSM: 0477 42 77 33, MAIL: august.garsbeke@gmail.com

PLAN DOORSNEDE
NIEUWE TOESTAND

DATUM 21/08/2026

DOCUMENT BA_SALA_S_N_1_doorsnede

SCHAAL 1/50

