n.v. **R. MAES.** pretab

ALG. ONDERNEMINGEN VAN OPENBARE & PRIVATE WERKEN

Toemaattragel, 1 GENT Tel. 22 91.91 (5 lijnen)

Litt K/19/1969

11 JUN 1969

KORTRIJKSEPOORTSTRAAT
ACHTERGEVEL

getekend	nagezien	akkoord	DOSSIER
datum			PLAN 7
schaal 2cm.pm	de architekt	de ingenieur	indice

WIJZIGINGEN

indice	datum	aanduiding

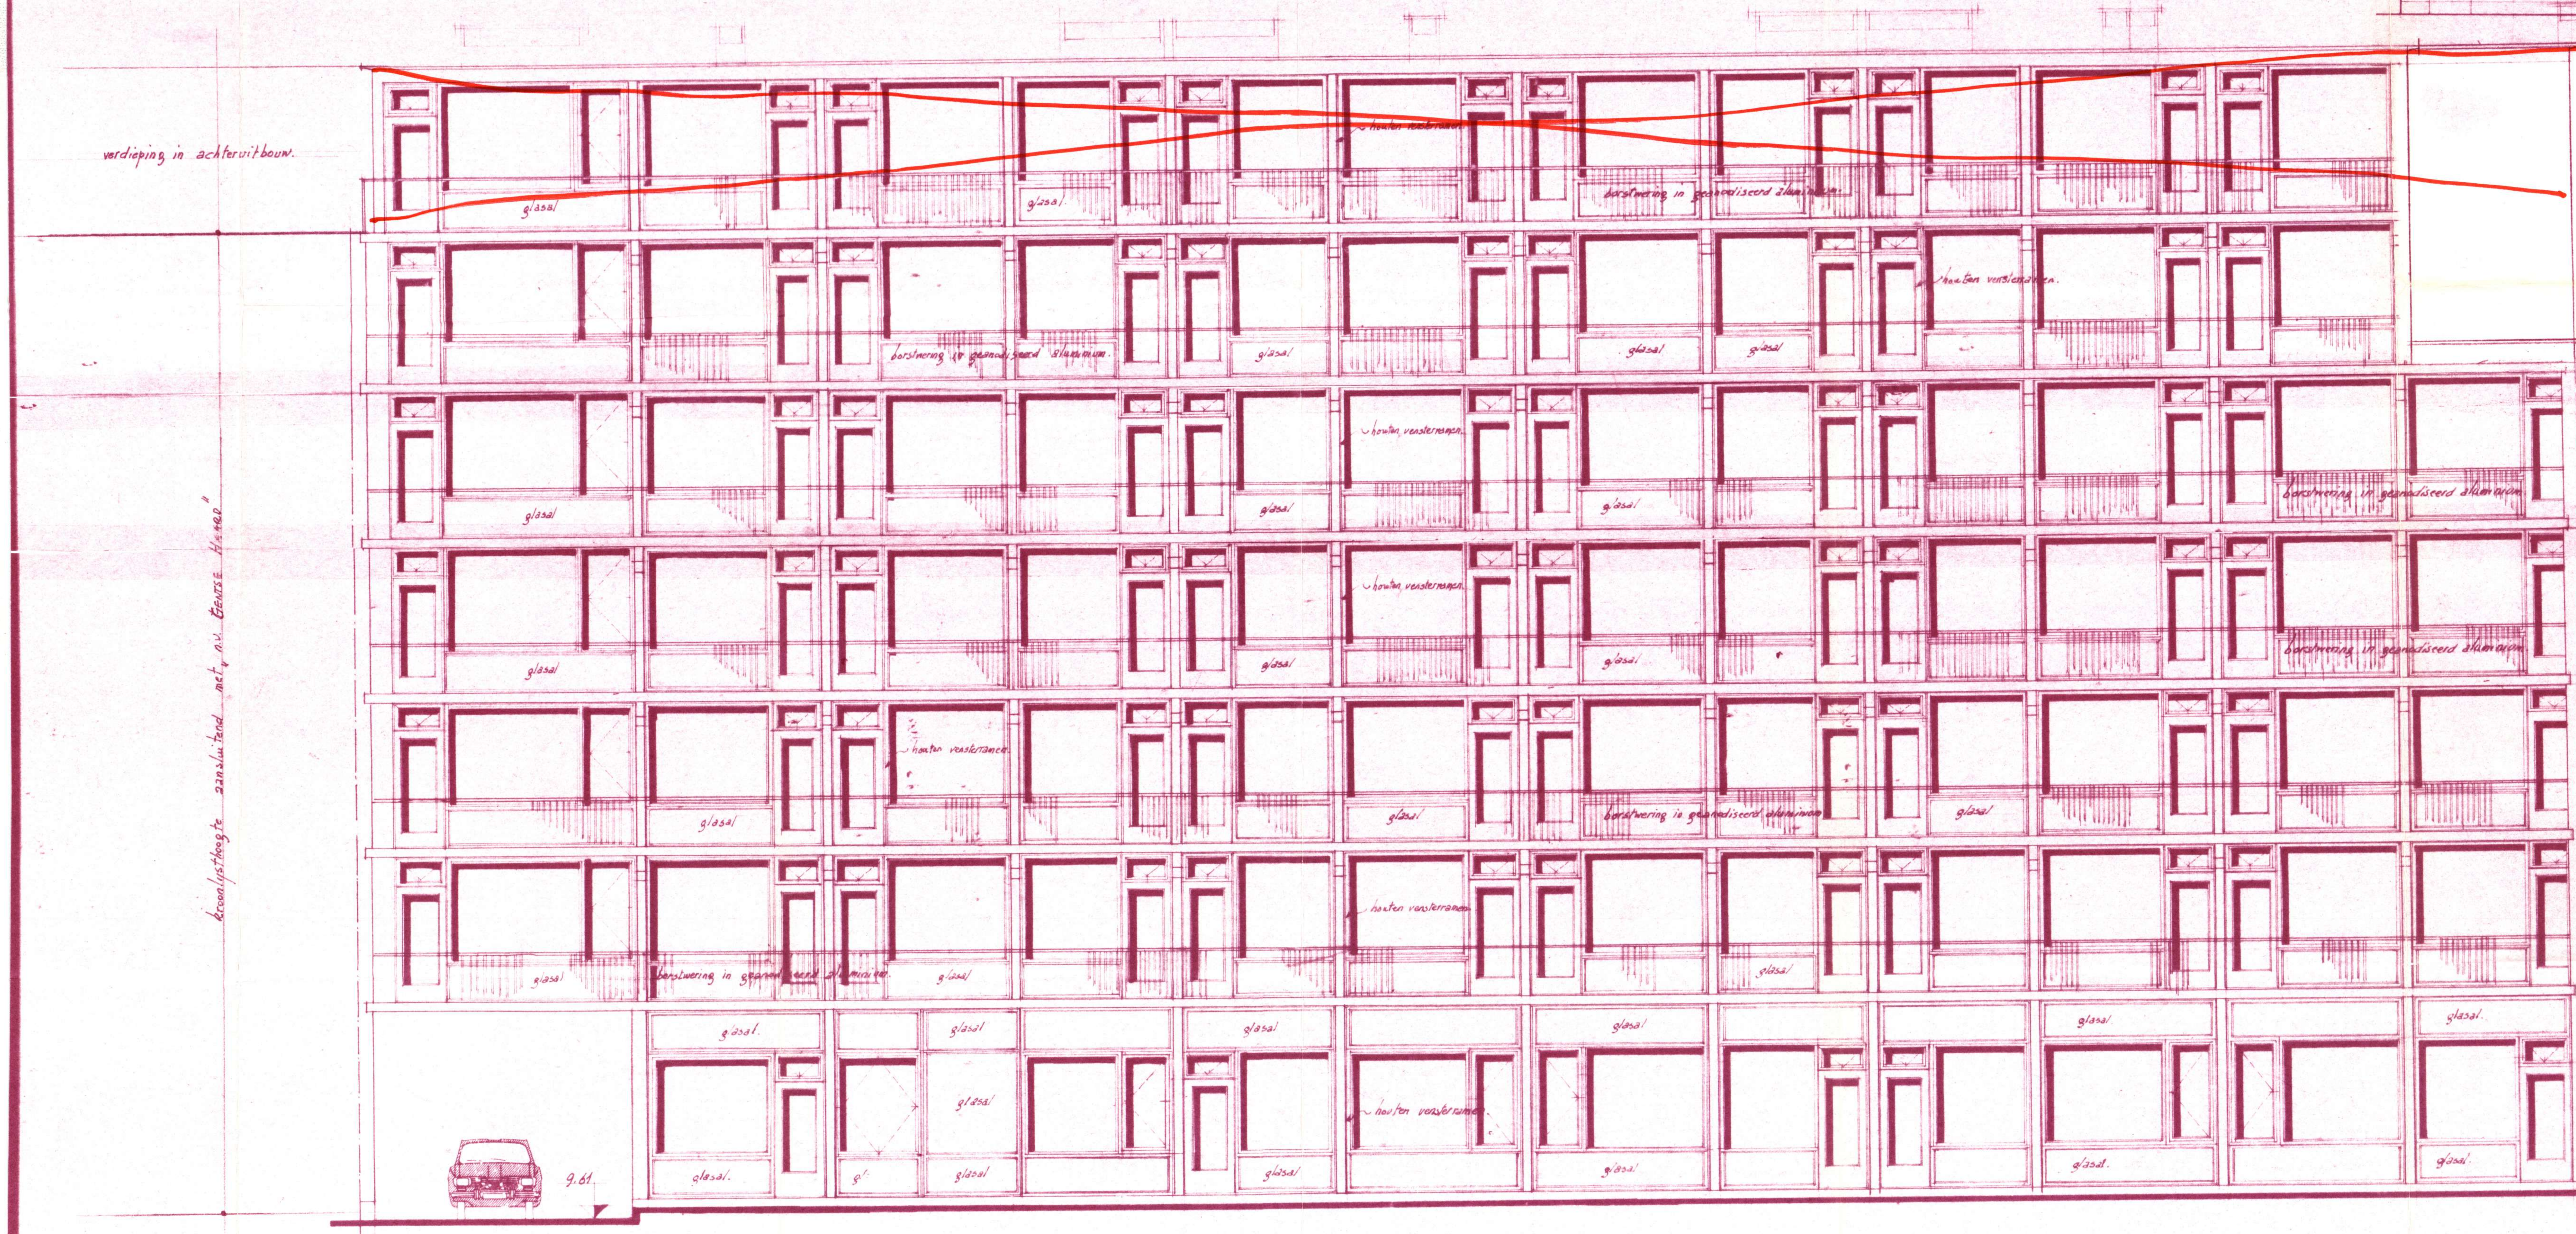

Goedgekeurd onder de voorwaarden van ons Besluit van heden.

Gent, de 22 SEP 1969

1-8-1969 De Stadssecretaris-Adj,

Het College,