

N.V. **R. MAES.** *l.v. K 19/1969*  
ALG. ONDERNEMINGEN VAN  
OPENBAAR & PRIVAAT WERKEN.  
11 JUN 1969  
Timmermansdijk  
11.25.30 N. 10. (51.14.000)

## KORTRIJKSEPOORTSTRAAT

### TYPEPLAN NORMALE VERDIEPING

VERDIEPING +1/+2/+3/+4 x 4  
BESTANDSTAND = NIEUWE BESTAND

|             |            |         |
|-------------|------------|---------|
| ontwerper   | opsteller  | doosier |
| datum       | de werkdag | PLAN    |
| 2 cm p.m.   | opgesteld  | 3       |
| WIJZIGINGEN |            |         |
| aankomende  |            |         |


Goedgekeurd onder de voorwaarden  
van ons Bestuur van liden.

Gen. de 22 SEP 1969

Het College

De Stadsreeds-Ad.

*Handwritten signature*

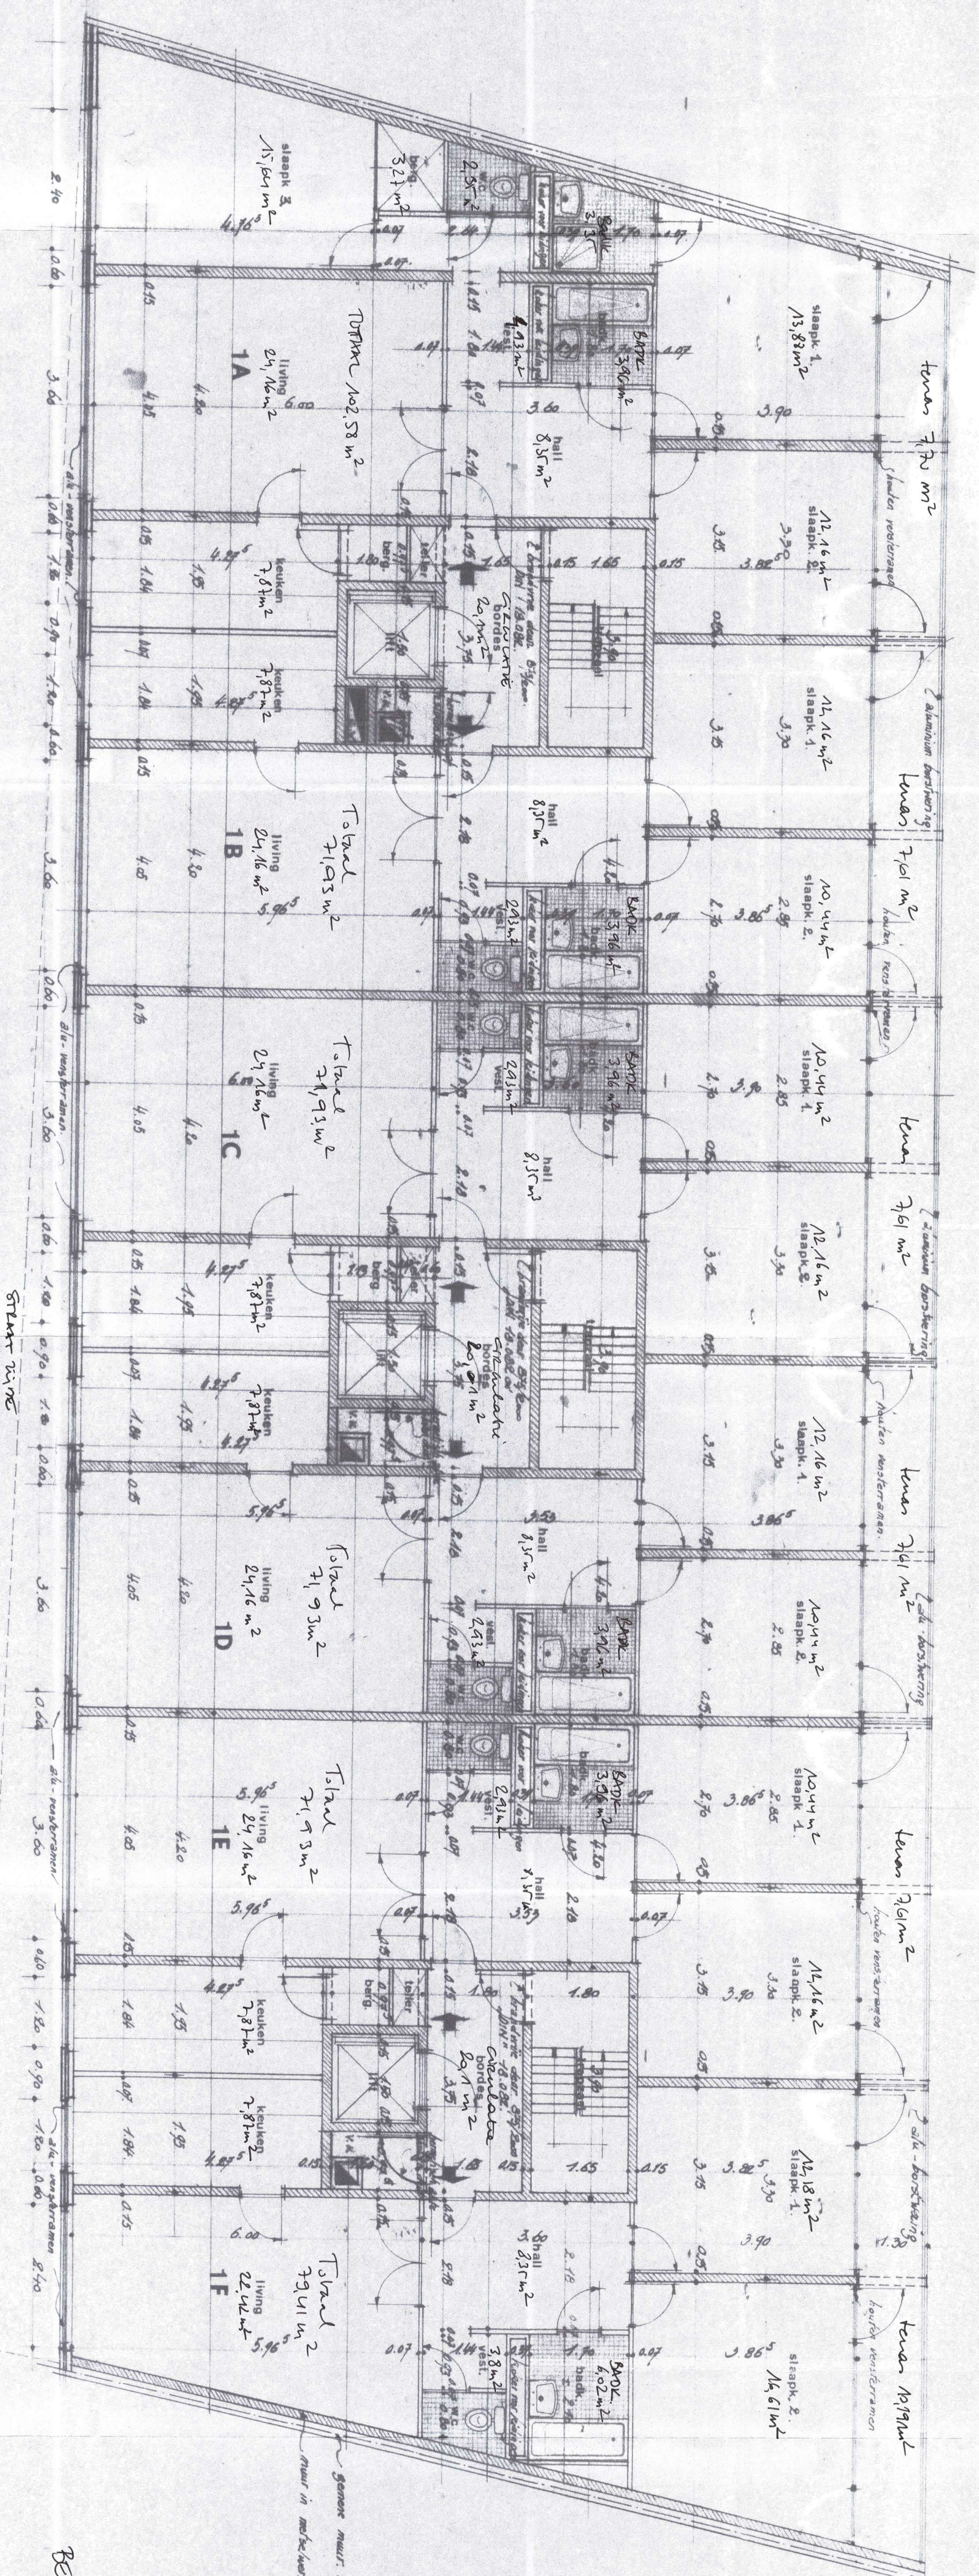

BESTANDE BESTAND =  
NIEUWE BESTAND  
Bufer overlooping