

N.V. **R. MAES.** *l.m. K 19/1969*
ALG. ONDERNEMINGEN VAN
OPENBAAR & PRIVAAT WERKEN.
11 JUN 1969
Timmermansdijk
11.25.30 N. 19.1 (B. 11.25.30)

KORTRIJKSEPOORTSTRAAT

TYPEPLAN NORMALE VERDIEPING


VERDIEPING +1/+2/+3/+4 x 4
BESTANDSTAND = NIEUWE BESTAND

ontworpen door	gekeurd door	DOSSIER	PLAN
2 c.m.p.m.	<i>Openstijg</i>		3
WIJZIGINGEN			

Goedgekeurd onder de voorwaarden
van ons Bestuur van heden.
Genl. de 22 SEP 1969
Het College

De Stadsrevisor-adj.

1969

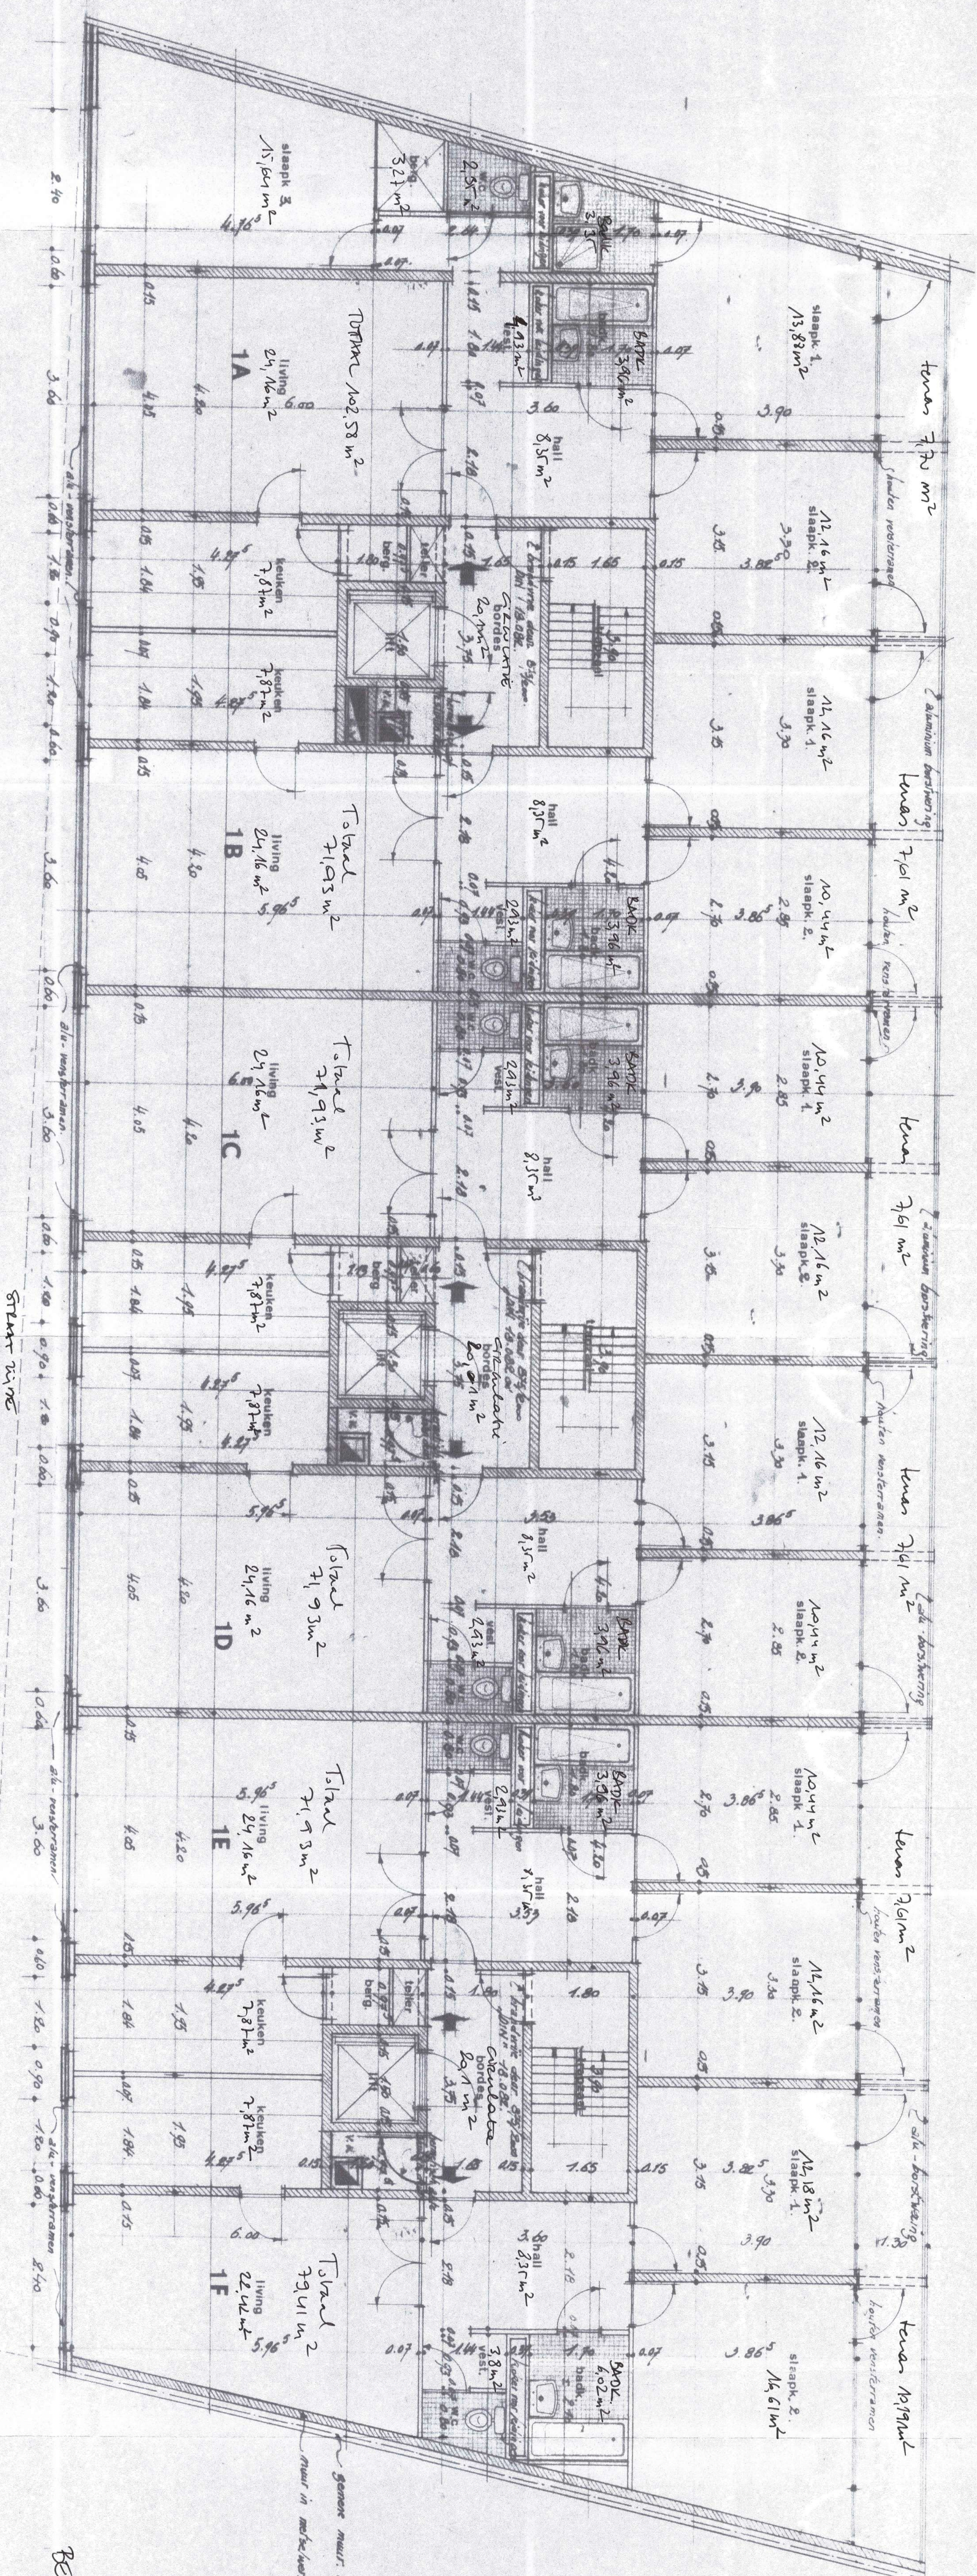

BESTANDE BESTAND =
NIEUWE BESTAND
Bufer overlooping