

N.V. **R. MAES.** *l.h. K 19/1969*
ALG. ONDERNEMINGEN VAN
OPENBAAR & PRIVAAT WERKEN.
11 JUN 1969
Timmermansdijk
11.25.30 N. 19.1 (B. 11.25.30)

KORTRIJKSEPOORTSTRAAT

TYPEPLAN NORMALE VERDIEPING


VERDIEPING +1/+2/+3/+4 x 4
BESTANDSTAND = NIEUWE BESTAND

ontwerp	afgekeurd	afgekeurd	afgekeurd
2 c.m.p.m.	<i>Openstij</i>	<i>Wijzigingen</i>	<i>Wijzigingen</i>
DOSSIER		DOSSIER	
PLAN		PLAN	
3		3	
index		index	

Goedgekeurd onder de voorwaarden
van ons Bestuur van heden.
Genl. de 22 SEP 1969
Het College

De Stadsrevisor-adj.

1969
1969

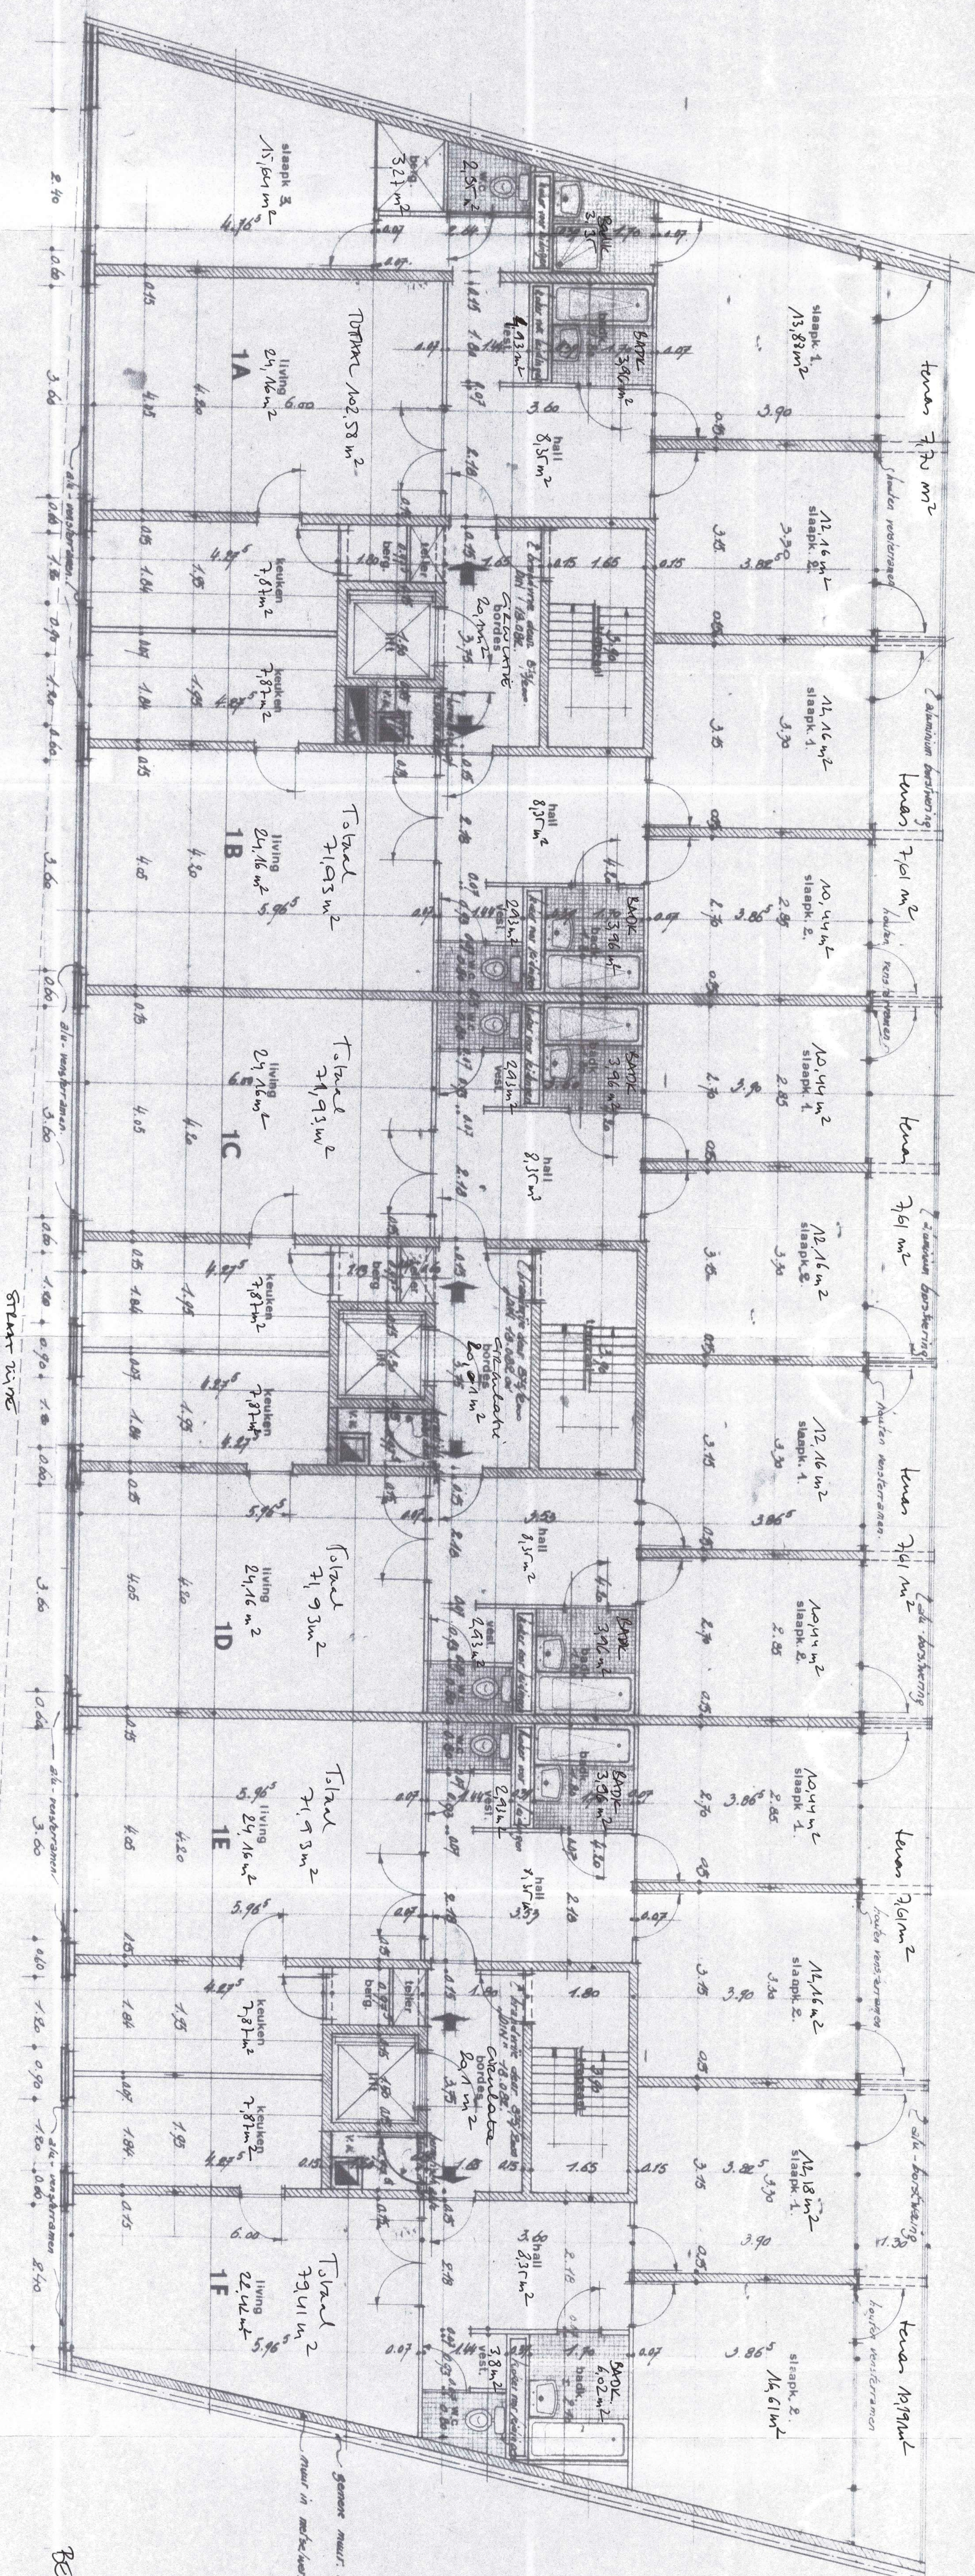

BESTANDE BESTAND =
NIEUWE BESTAND
Bufer overlooping