

N.V. **R. MAES.** *l.h. K 19/1969*
ALG. ONDERNEMINGEN VAN
OPENBAAR & PRIVAAT WERKEN.
11 JUN 1969
Timmermansdijk
11.25.30 N. 10. (51.11.000)

KORTRIJKSEPOORTSTRAAT

TYPEPLAN NORMALE VERDIEPING


VERDIEPING +1/+2/+3/+4 x 4
BESTANDSTAND = NIEUWE BESTAND

ontwerp	afgekeurd	DOSSIER
2 c.m.p.m	<i>Openbare</i>	3
WIJZIGINGEN		
1		

Goedgekeurd onder de voorwaarden
van ons Bestuur van heden.
Genl. de 22 SEP 1969
Het College

De Stadsreedsch.

1969

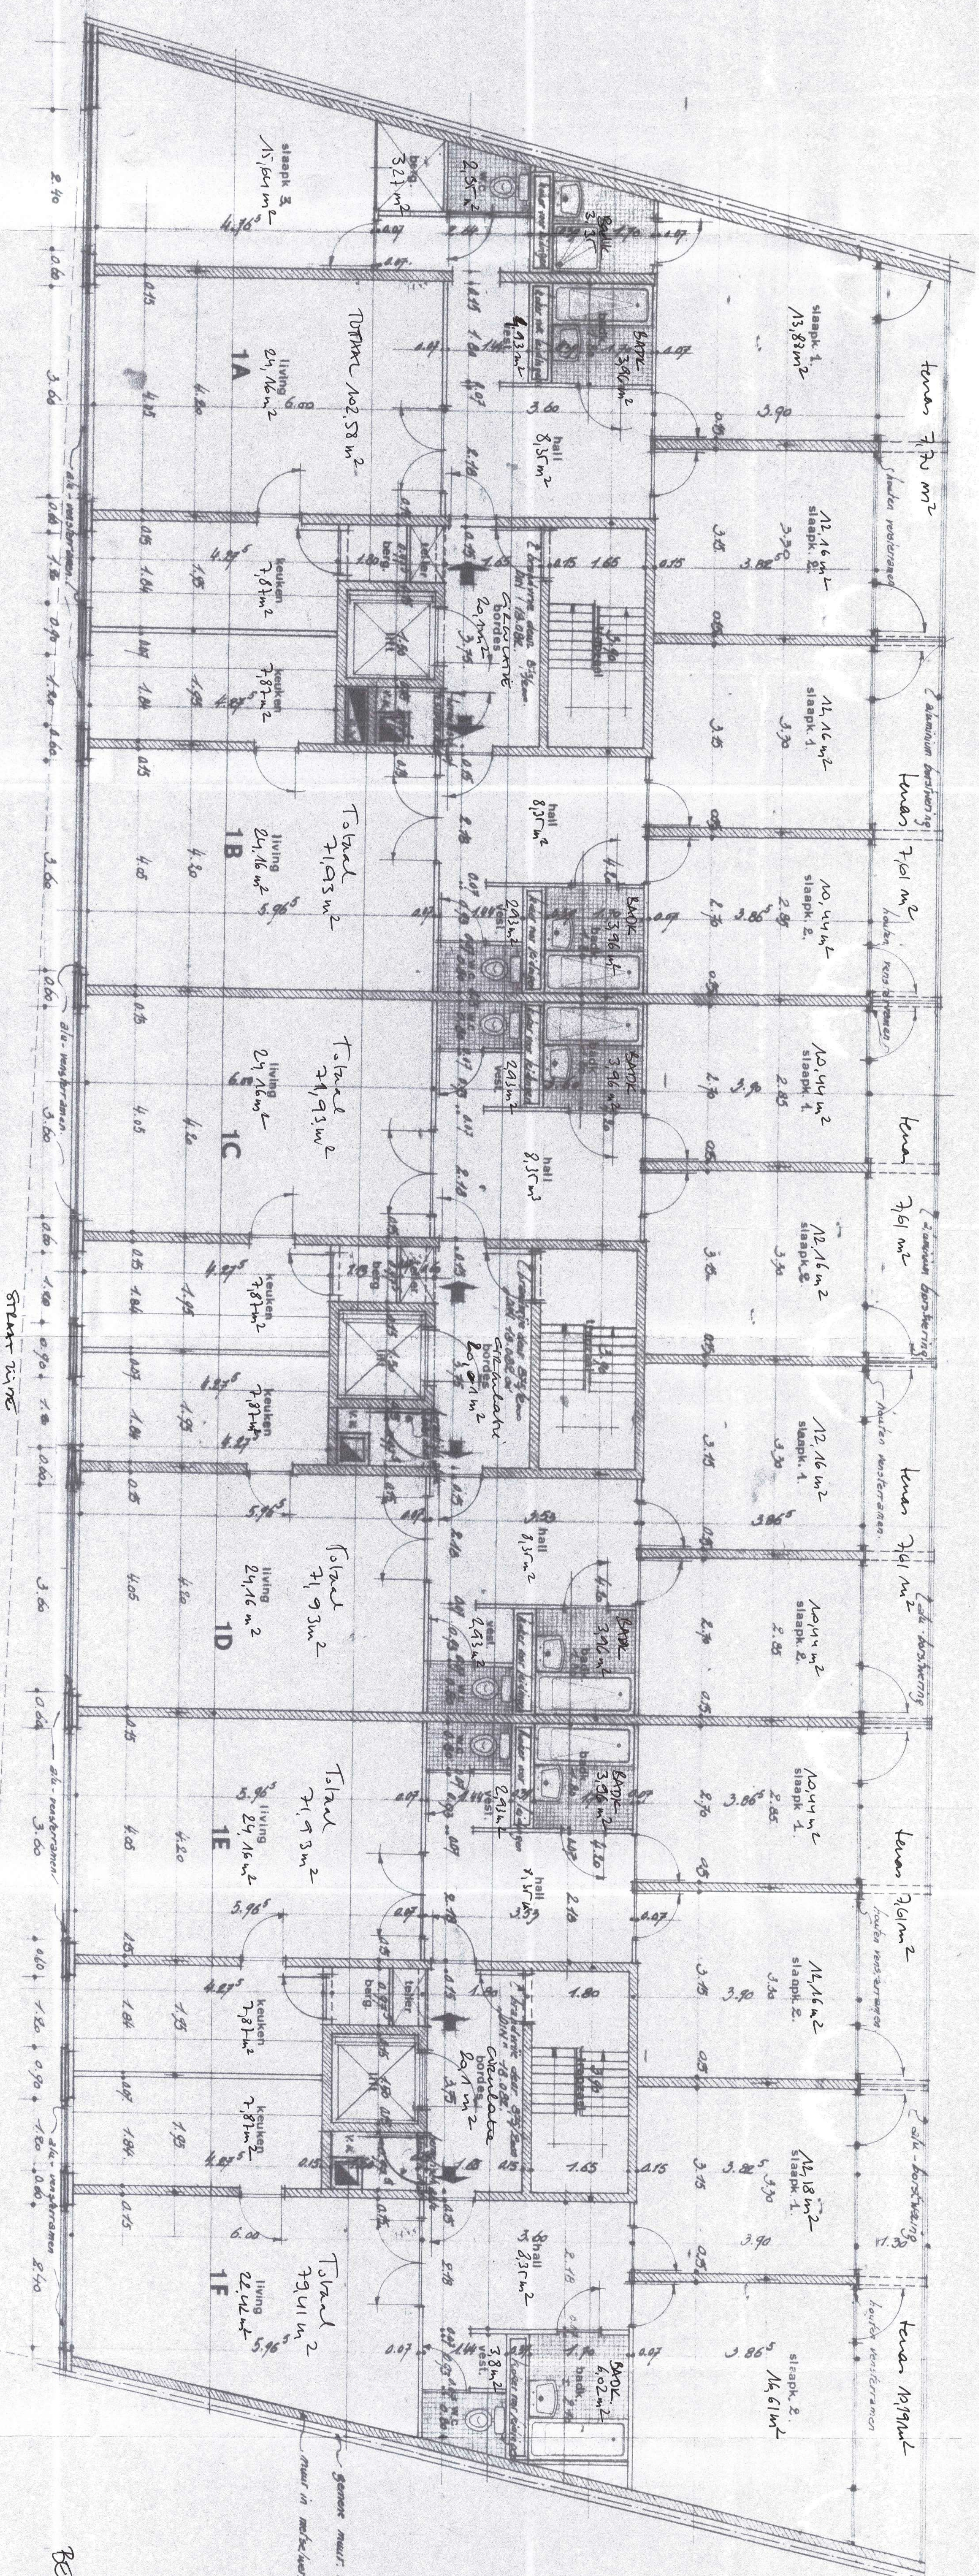

BESTANDE BESTAND =
NIEUWE BESTAND
Bufer overlooping