



R. MAES.
 n.v.
 ALG. ONDERNEMINGEN VAN
 OPENBARE & PRIVATE WERKEN
 Teamstraatregel. 1
 4870
 (tel. 32-81.81) (Sijmen)
 11 JUN 1969
 wtt K/29/1969
 prefab


KORTRIJKSEPOORTSTRAAT 50 VERDIEPING
BESTAANDE TOEST. - NIEUWE TOESTRANG

[illegible]

De afgevaardigden van de verkiezingsdistricten van de Staten-Generaal.

Gent, de 22 SEP 1969
De Stadssecretaris-Afd.,
Het College

9-8-1969
Fuchs

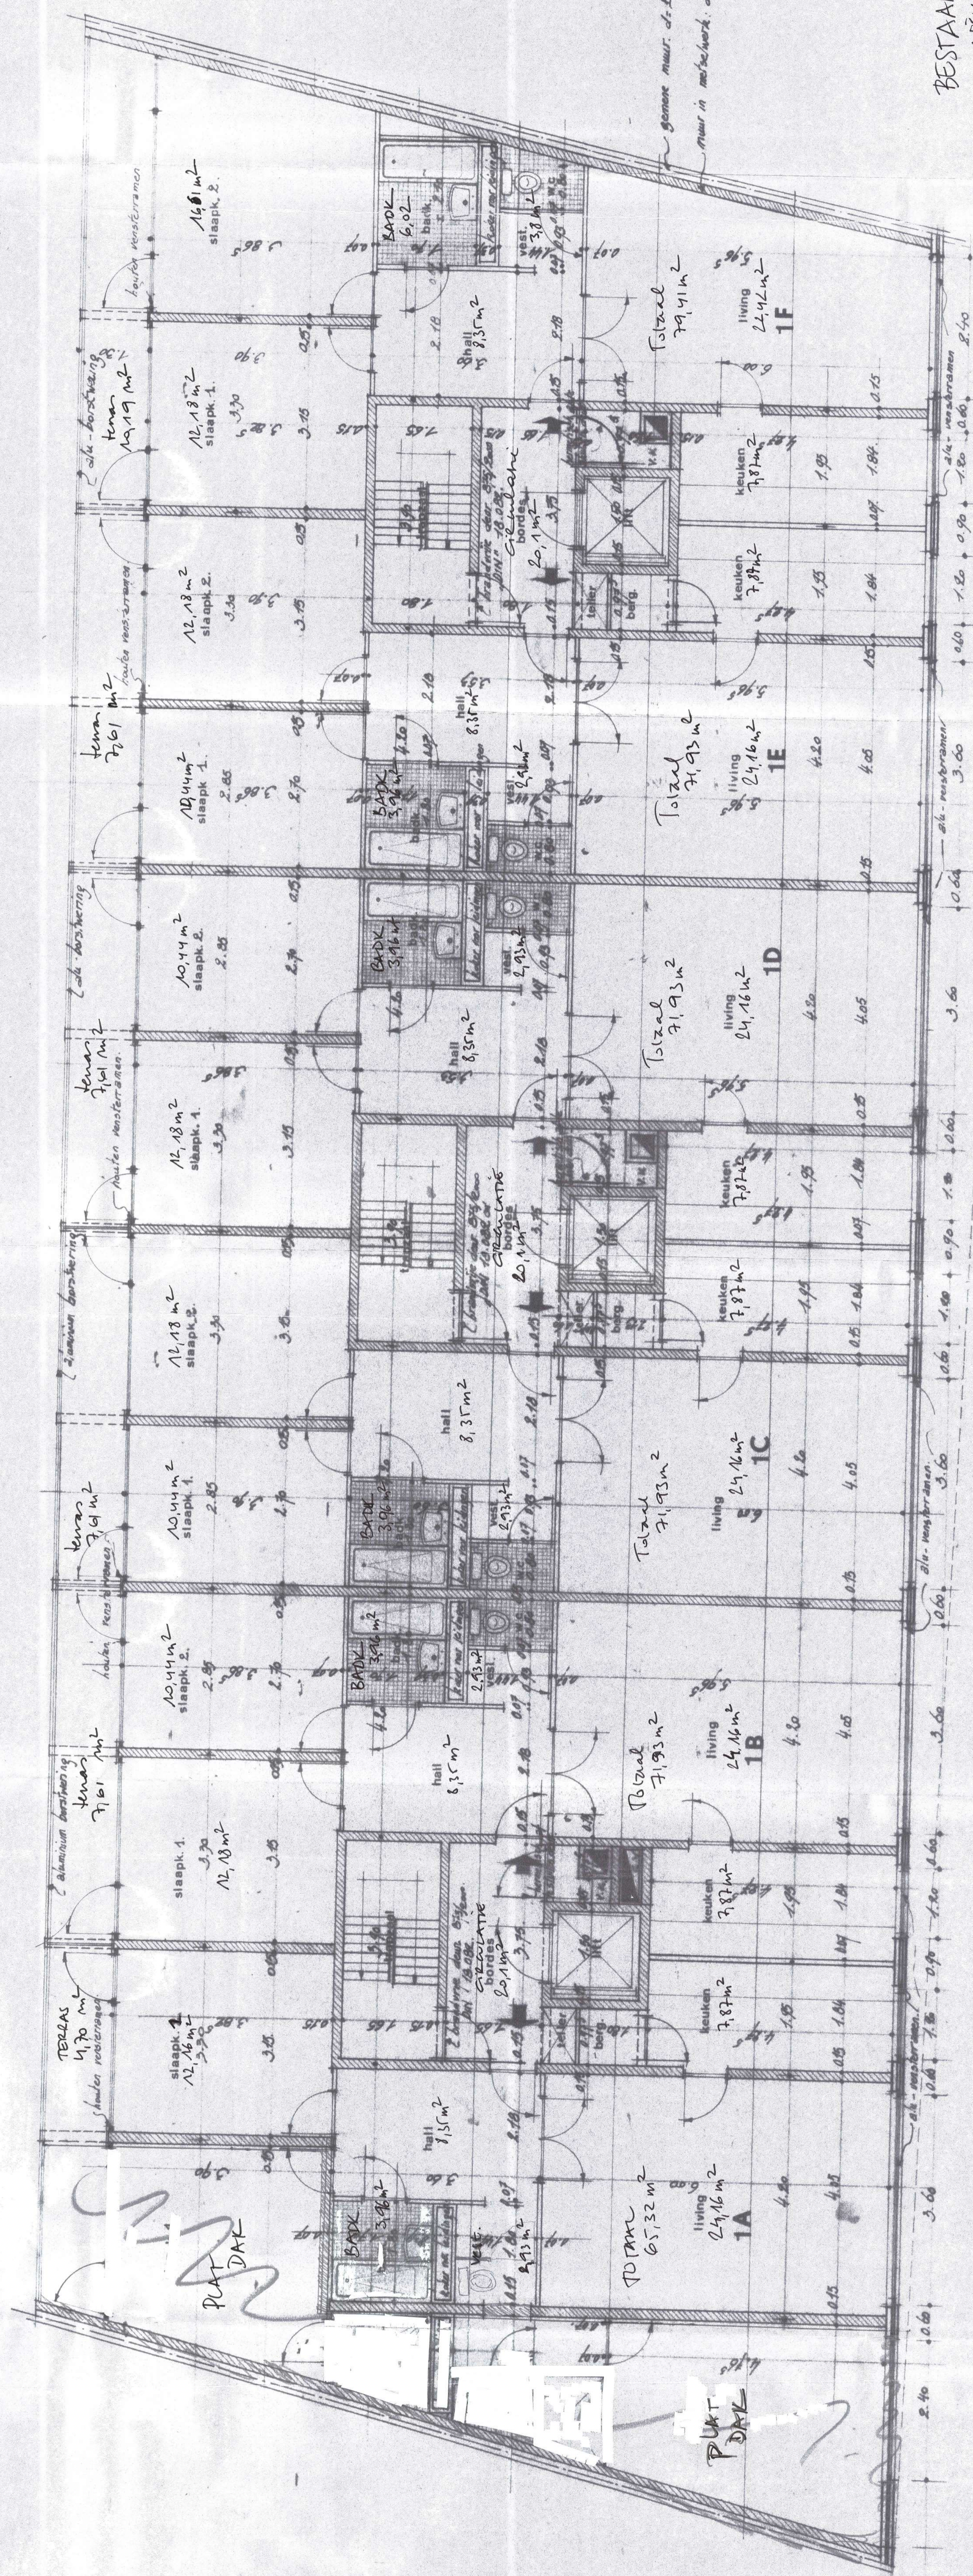

BESTAANDE TOESTAND =
NIEUWE TOESTAND

Blijft ongewijzigd