



R. MAES.
 n.v.
 ALG. ONDERNEMINGEN VAN
 OPENBAAR EN PRIVAAT WERKEN.


KORTRIJKSEPOORTSTRAAT
56
TYPEPLAN - VERDIEPING
BESTAANDE TREST. = NIEUWE TOESTAND

[illegible]

Gezegend onder de verantwoordelijkheid
van ons bestuur van heden.

Gent, de **22 SEP 1969** Het College
De Stadssecretaris-Vdi,

-1-8-1969 *[Handwritten signature]*

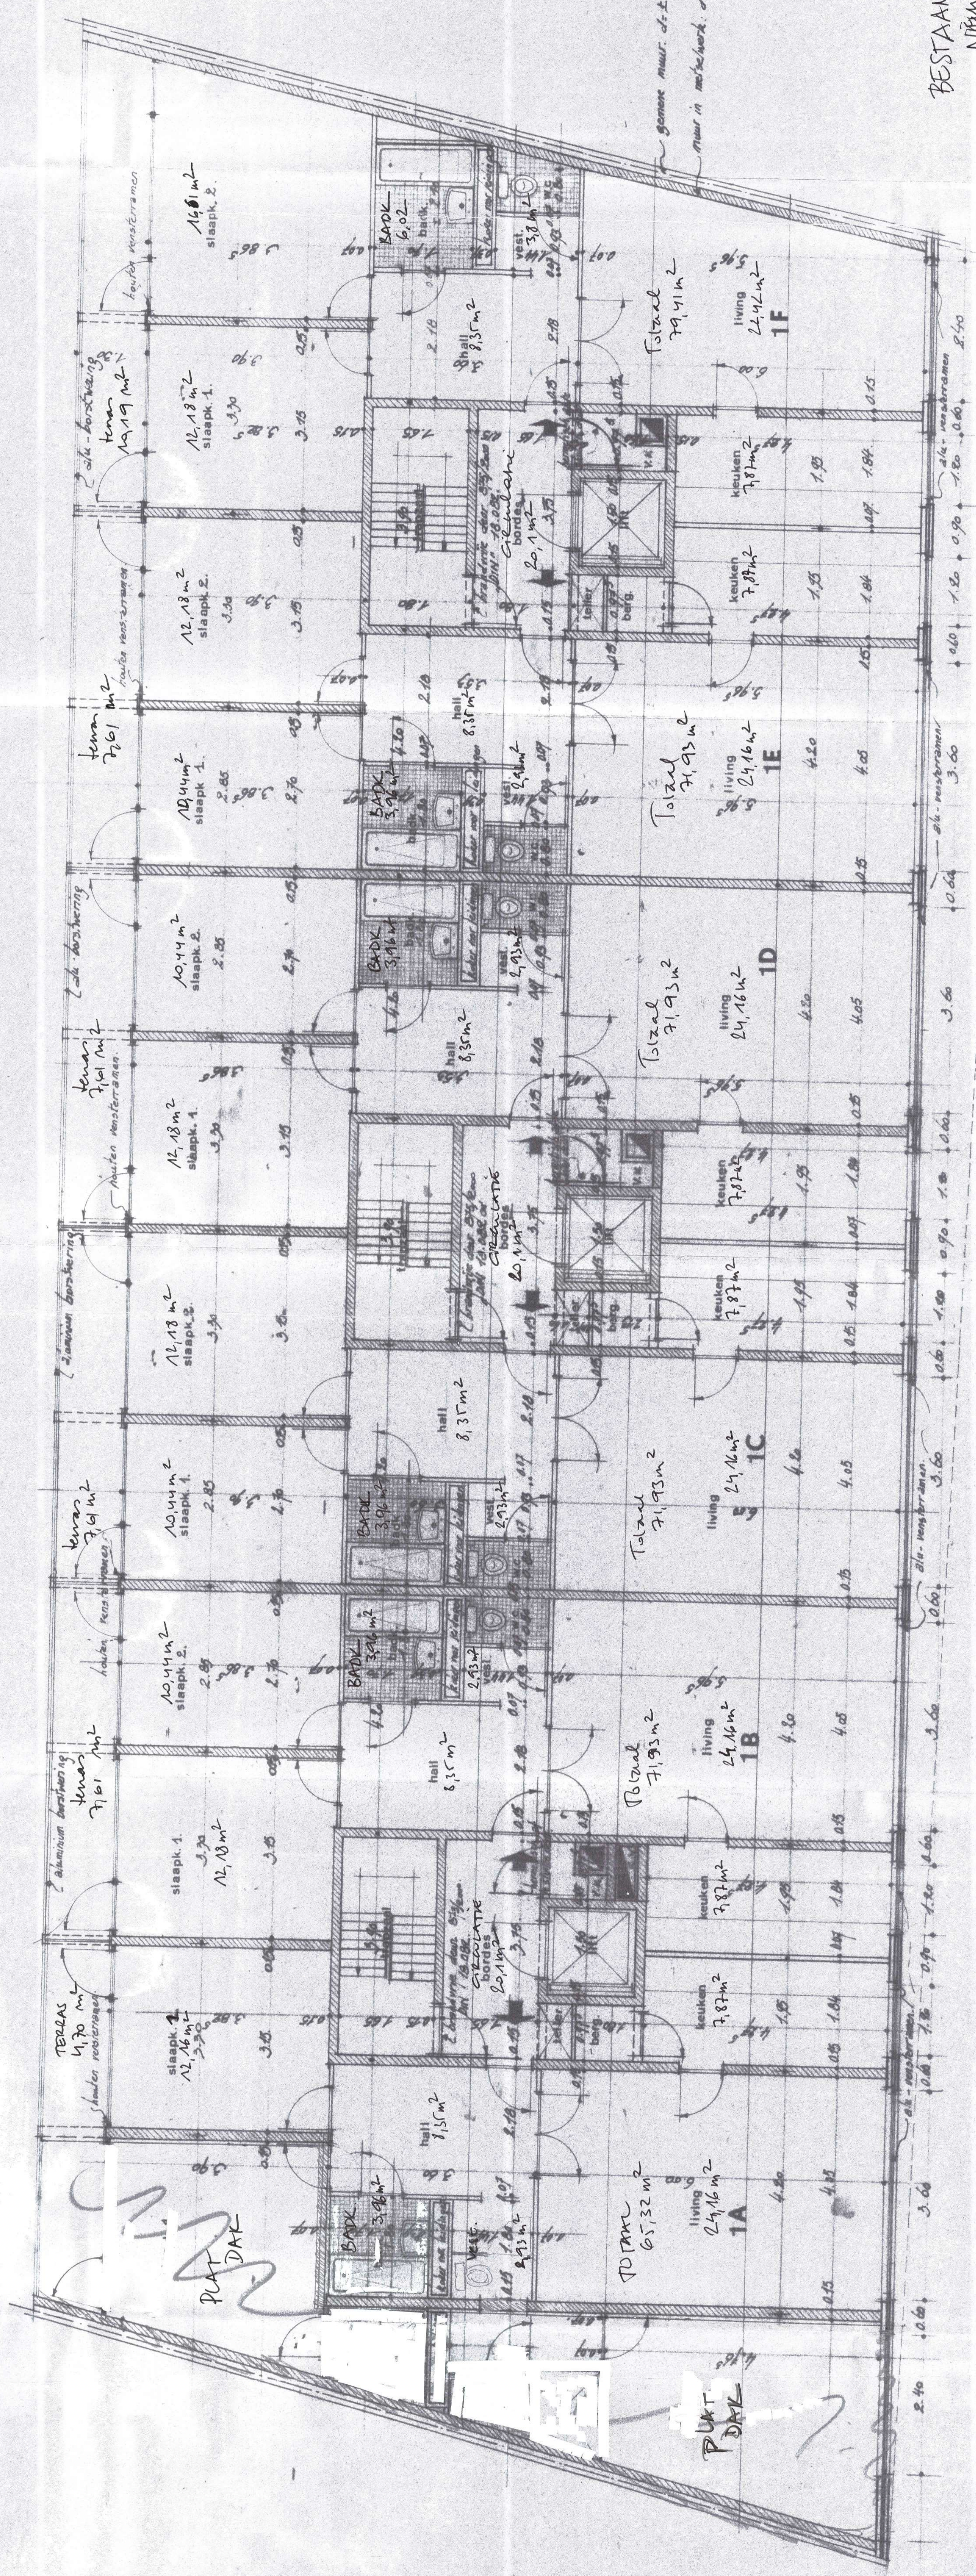

BESTAANDE TOESTAND =
NIEUWE TOESTAND

Bijft ongewijzigd