



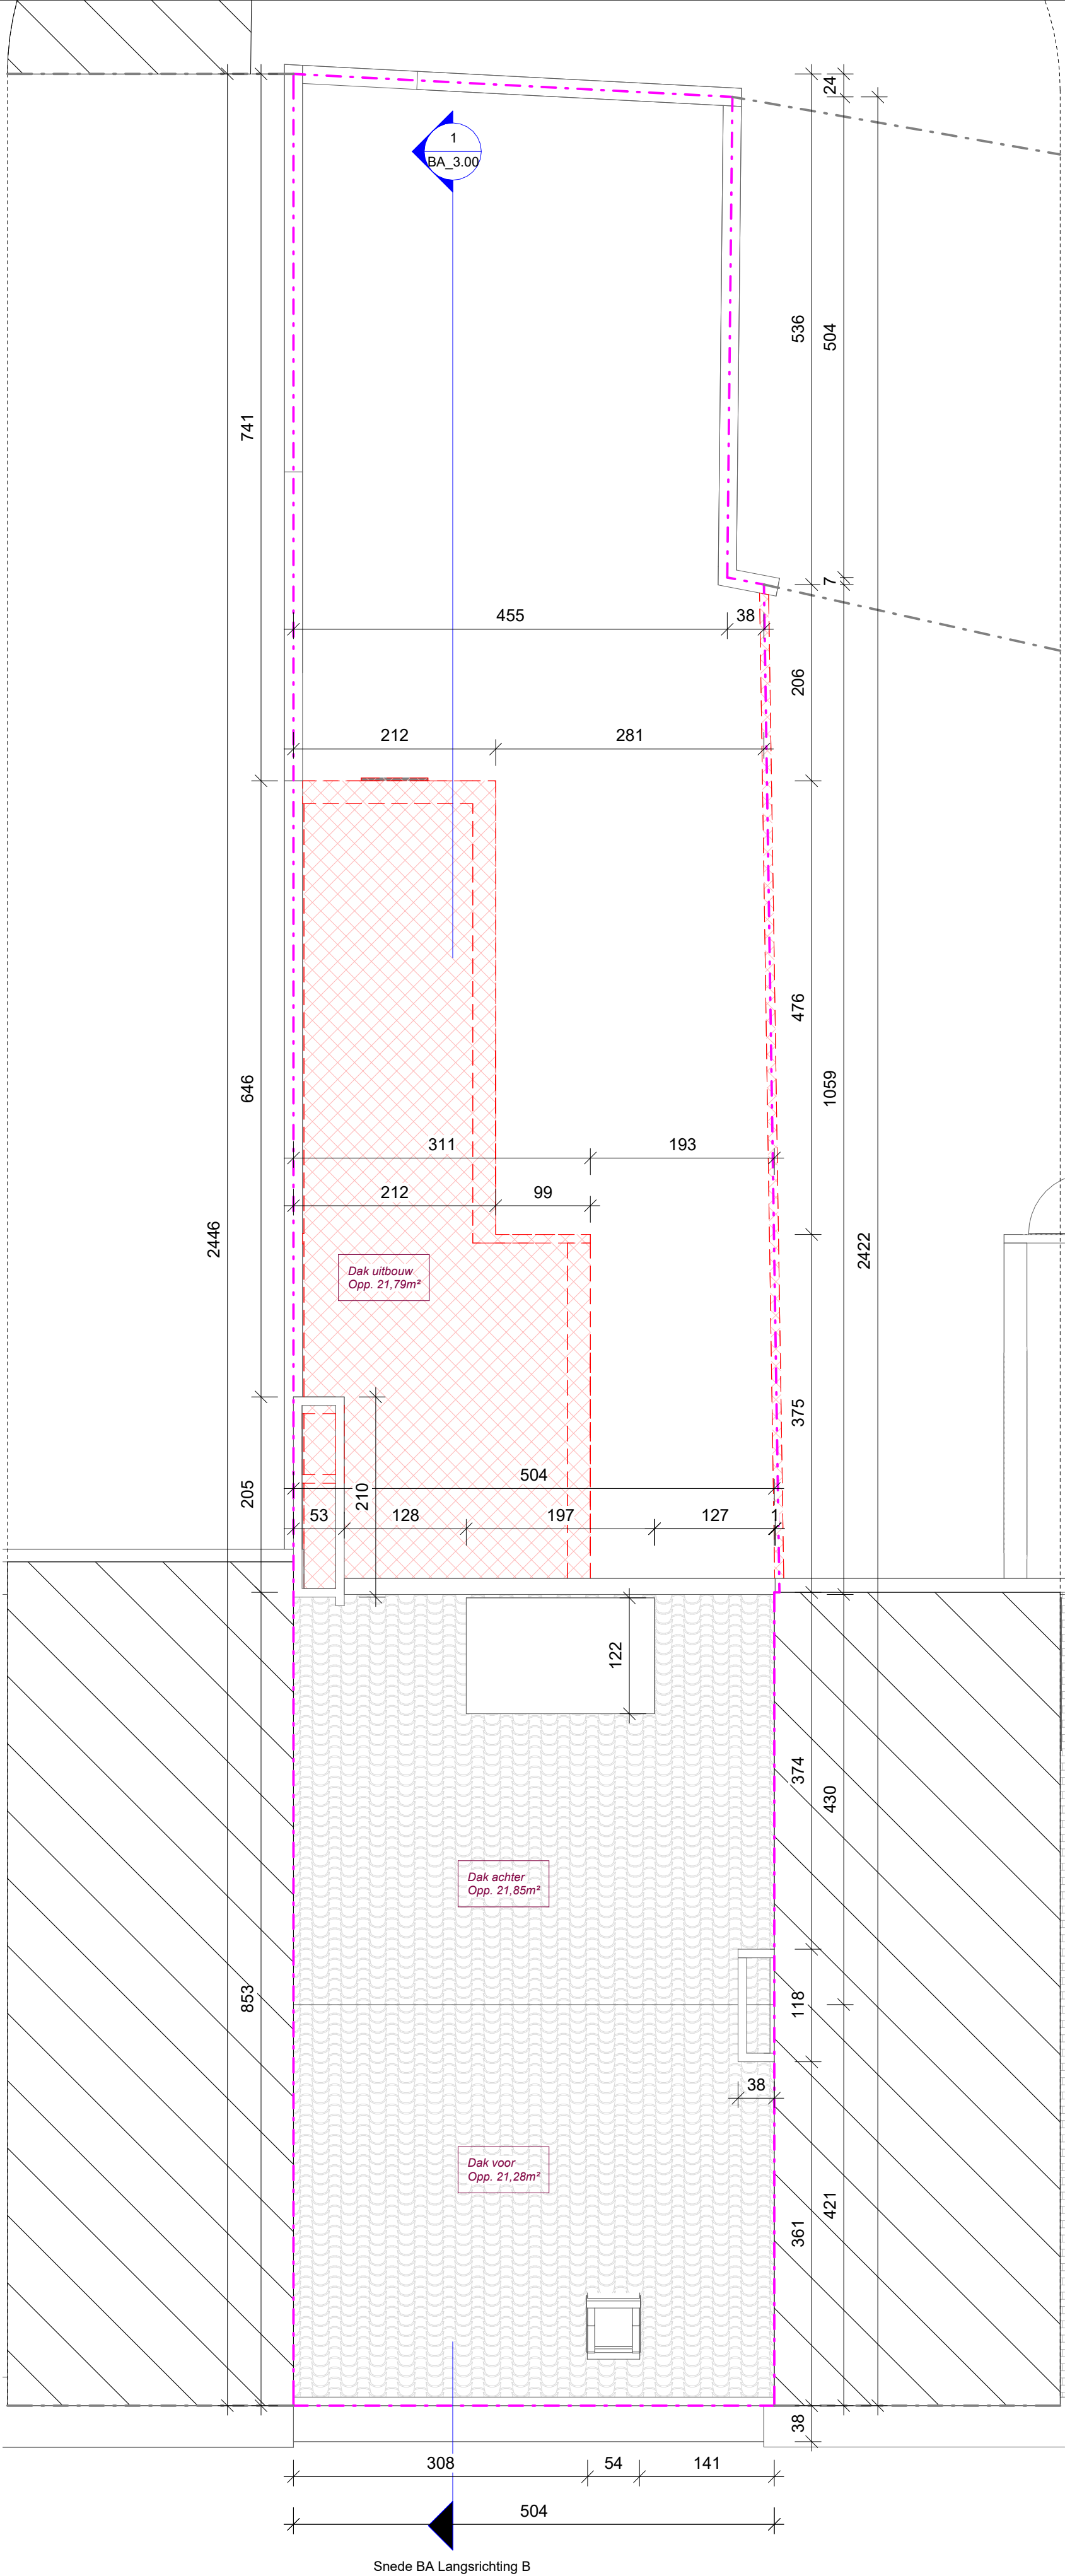

BA_1.30 P_B_1.30_Verdiep 3

1 : 50

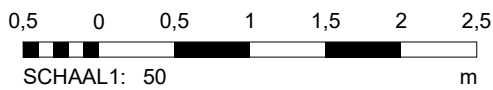

Sfinx bouw & coördinatie
Brusselsesteenweg 173
9050 Gent (Ledeberg)
tel 09/232 02 50
info@sfinx.be

Opdrachtgever: Stulemeijer Jan

Projectfase:
Architect: **Piet Vanwormhoudt**

Adres bouwwerf: Jules de Saint-Genoistraat 157
9050 Gent

Opmerking: