


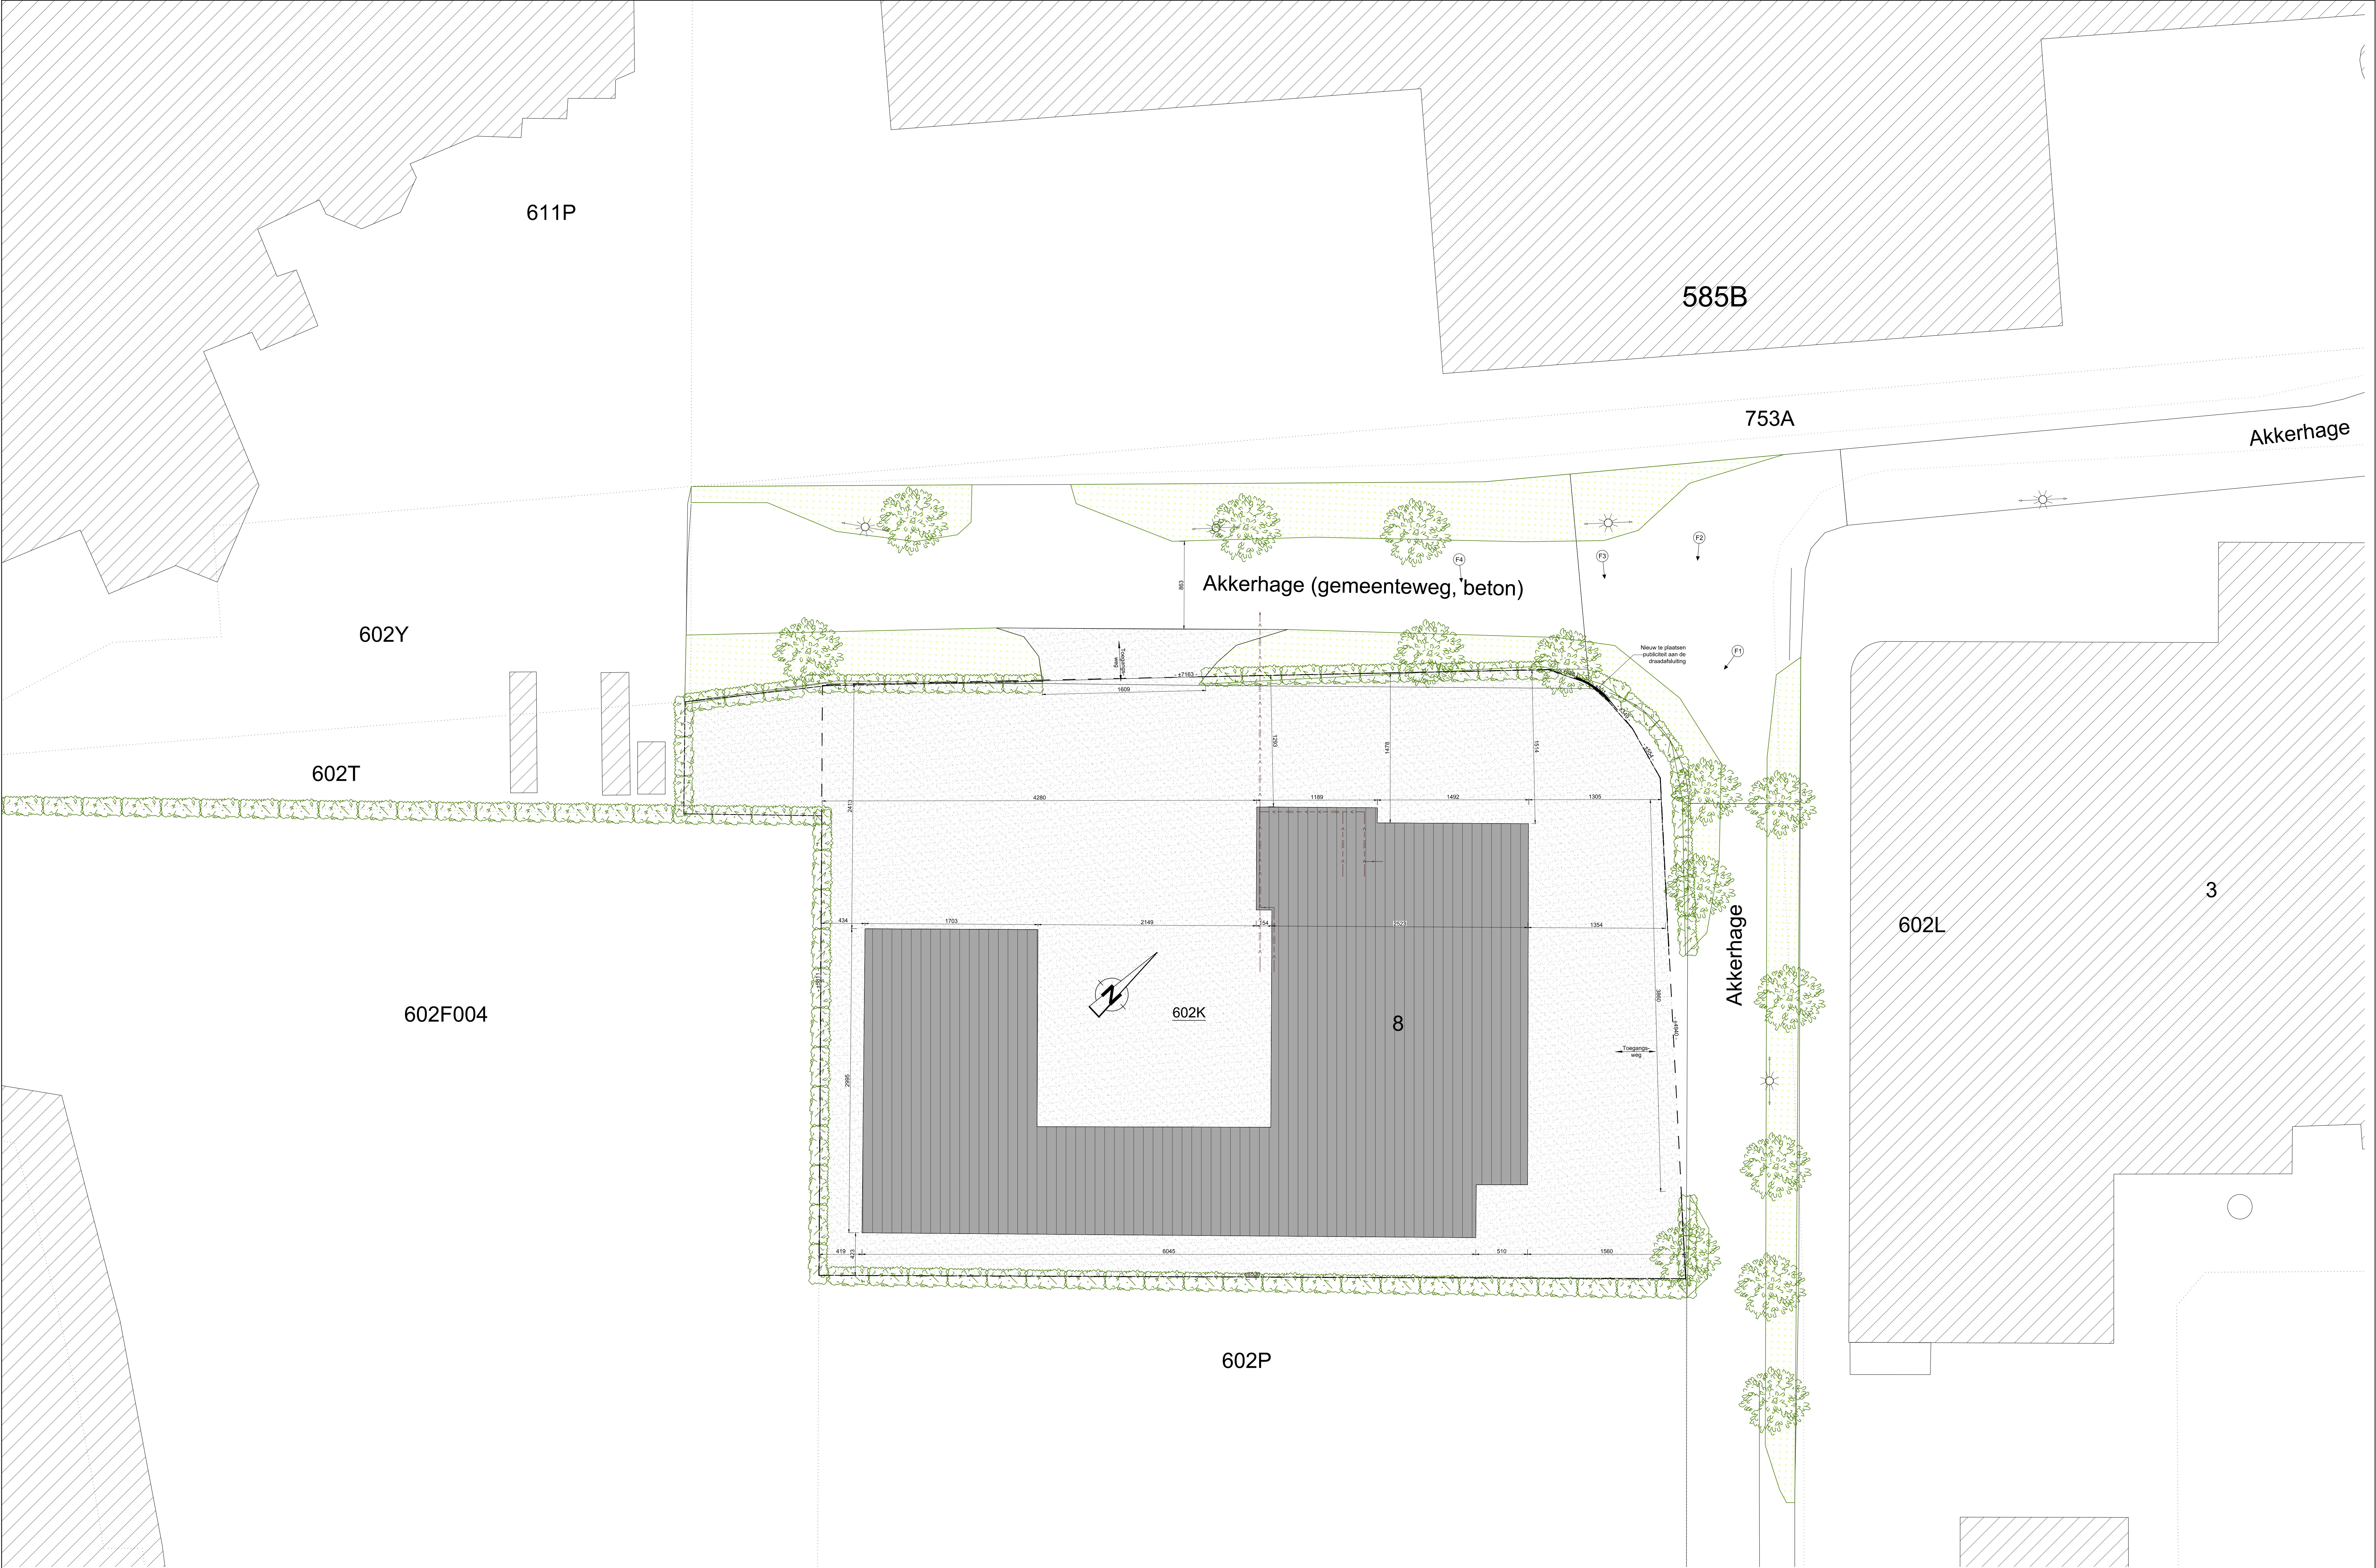

INPLANTINGSPLAN_nieuwe situatie -1/200-