


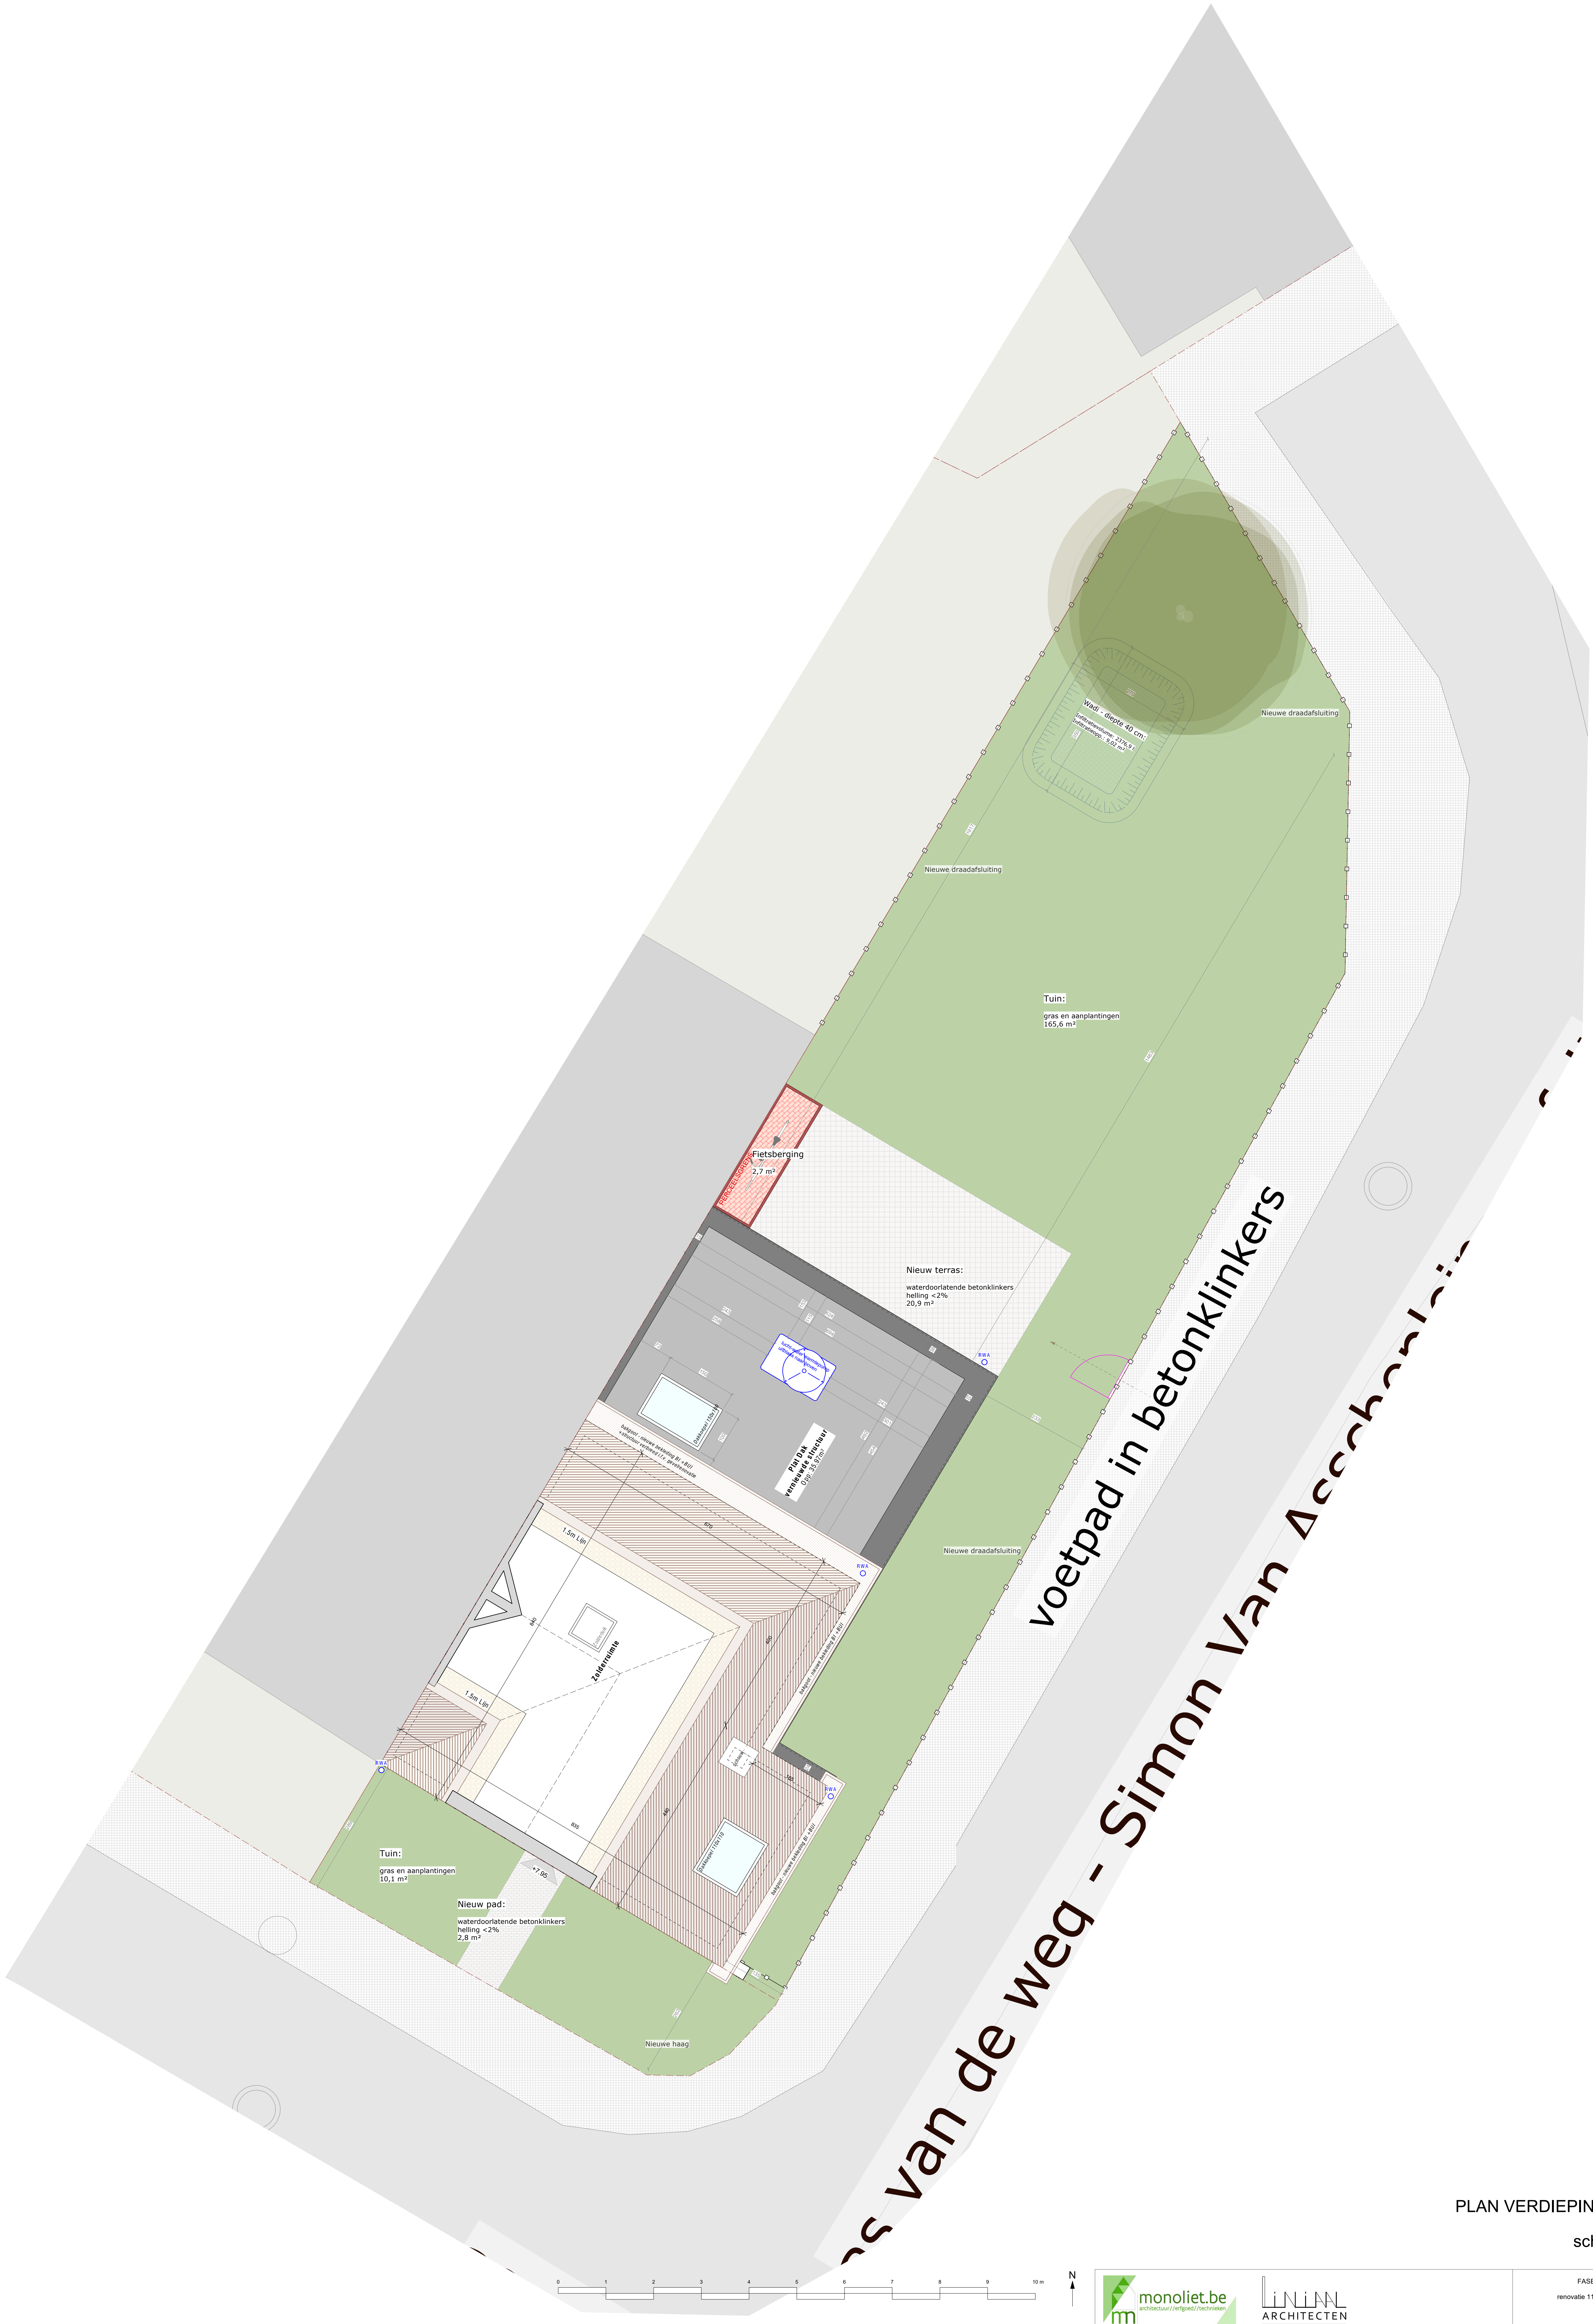

PLAN VERDIEPING 2 - NT

schaal 1/50



FASE: omgevingsaanvraag
Tunwijk Nieuw Gert
renovatie 111 ééngezinswoningen
Datum: 05/06/2026