


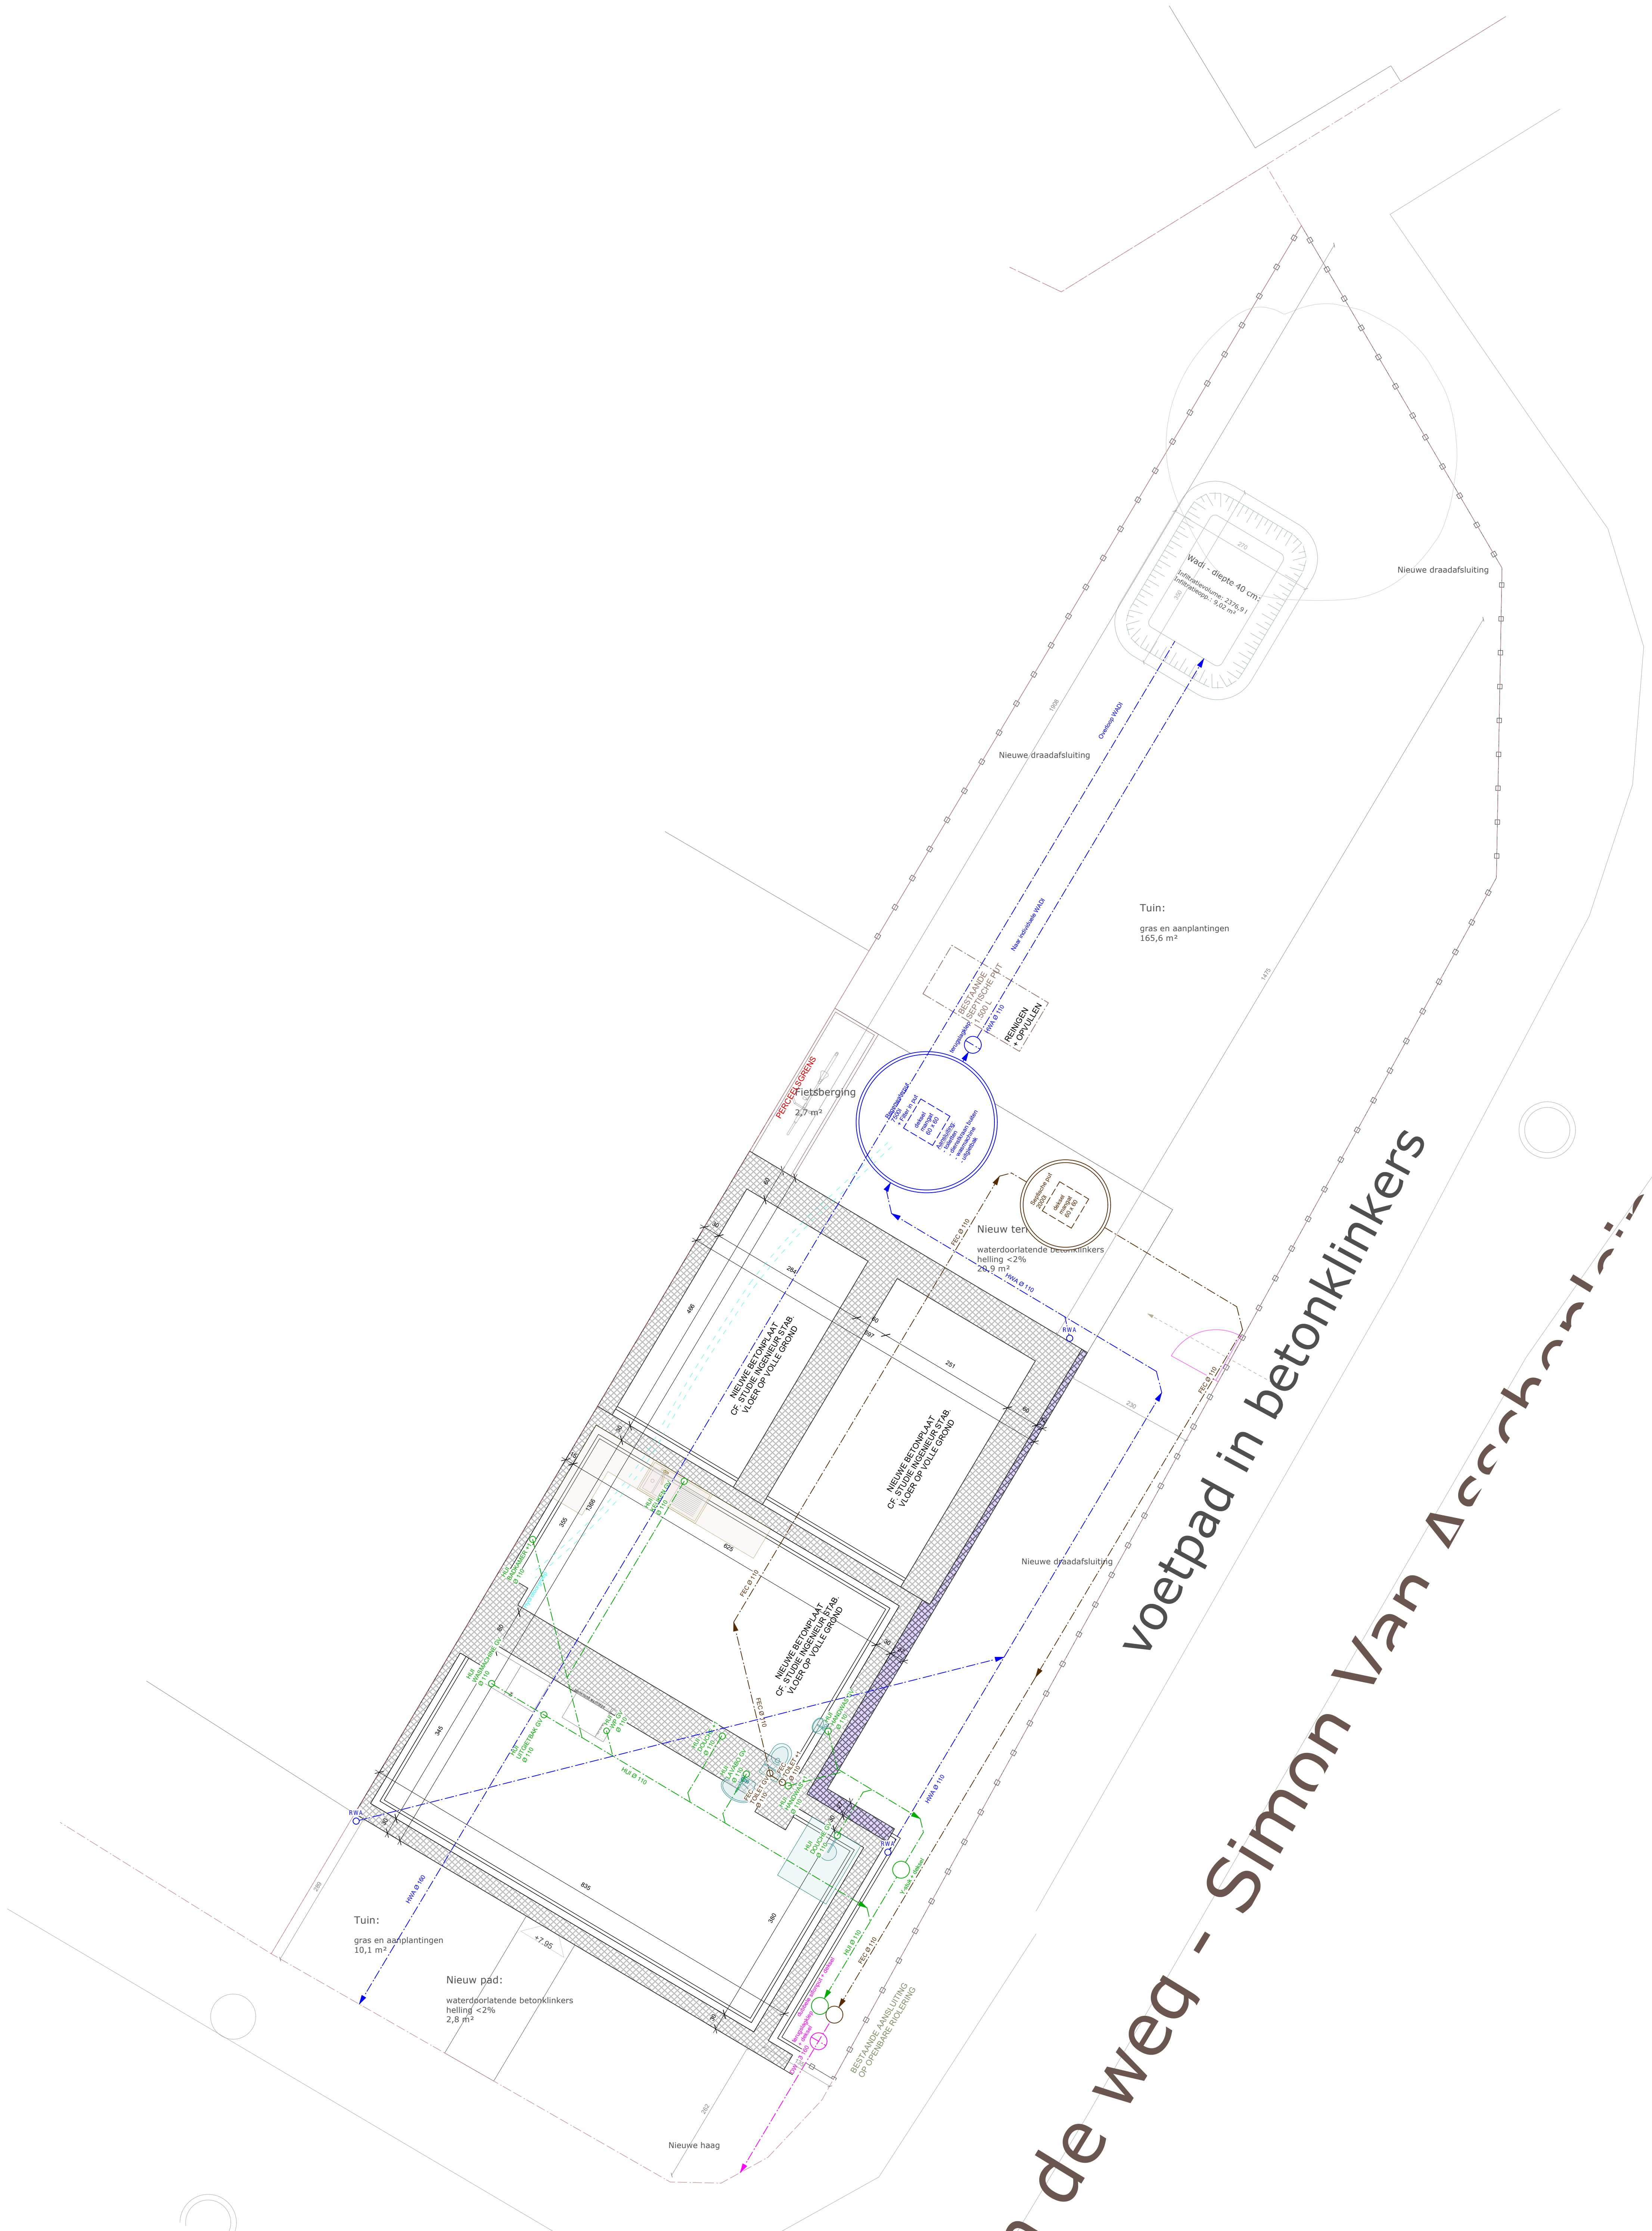

voetpad in betonklinkers

as van de weg - Simon Van Ackerhout