



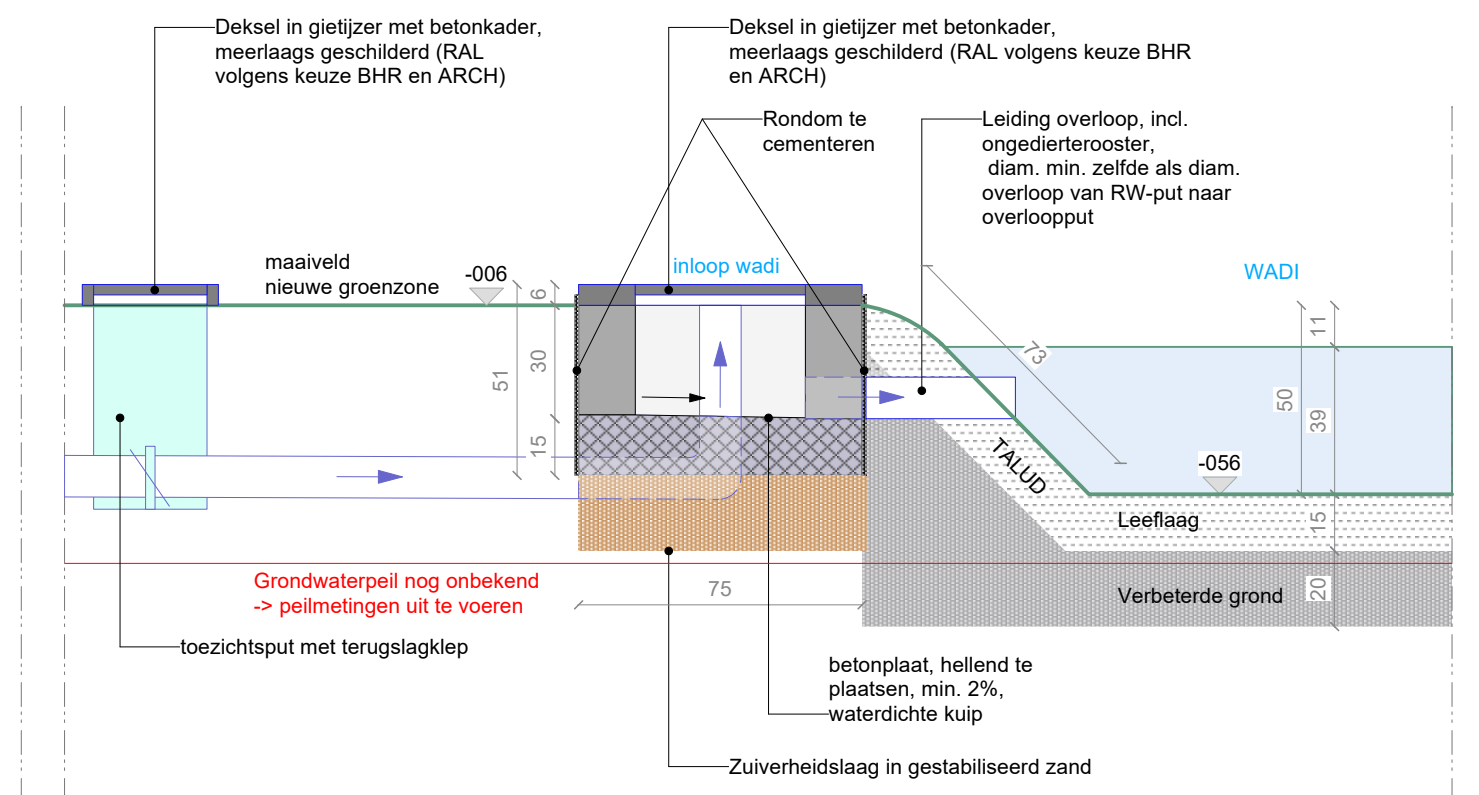

PRINCIPEDETAIL WADI HUB 4

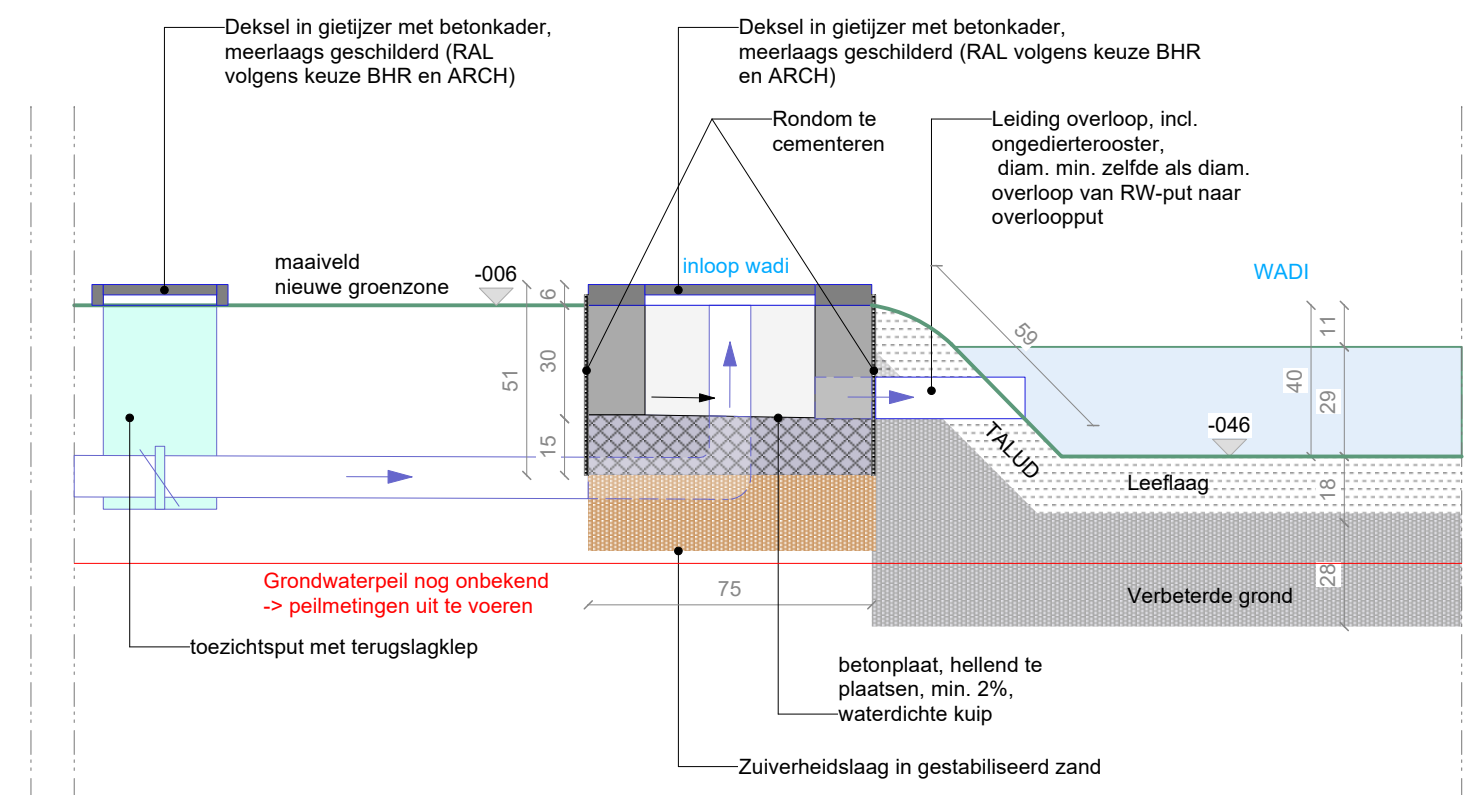

PRINCIPEDETAIL WADI HUB 1,2,3,5,6