



Type C

Overzichtsplan nieuwe toestand

Gelijkvloers

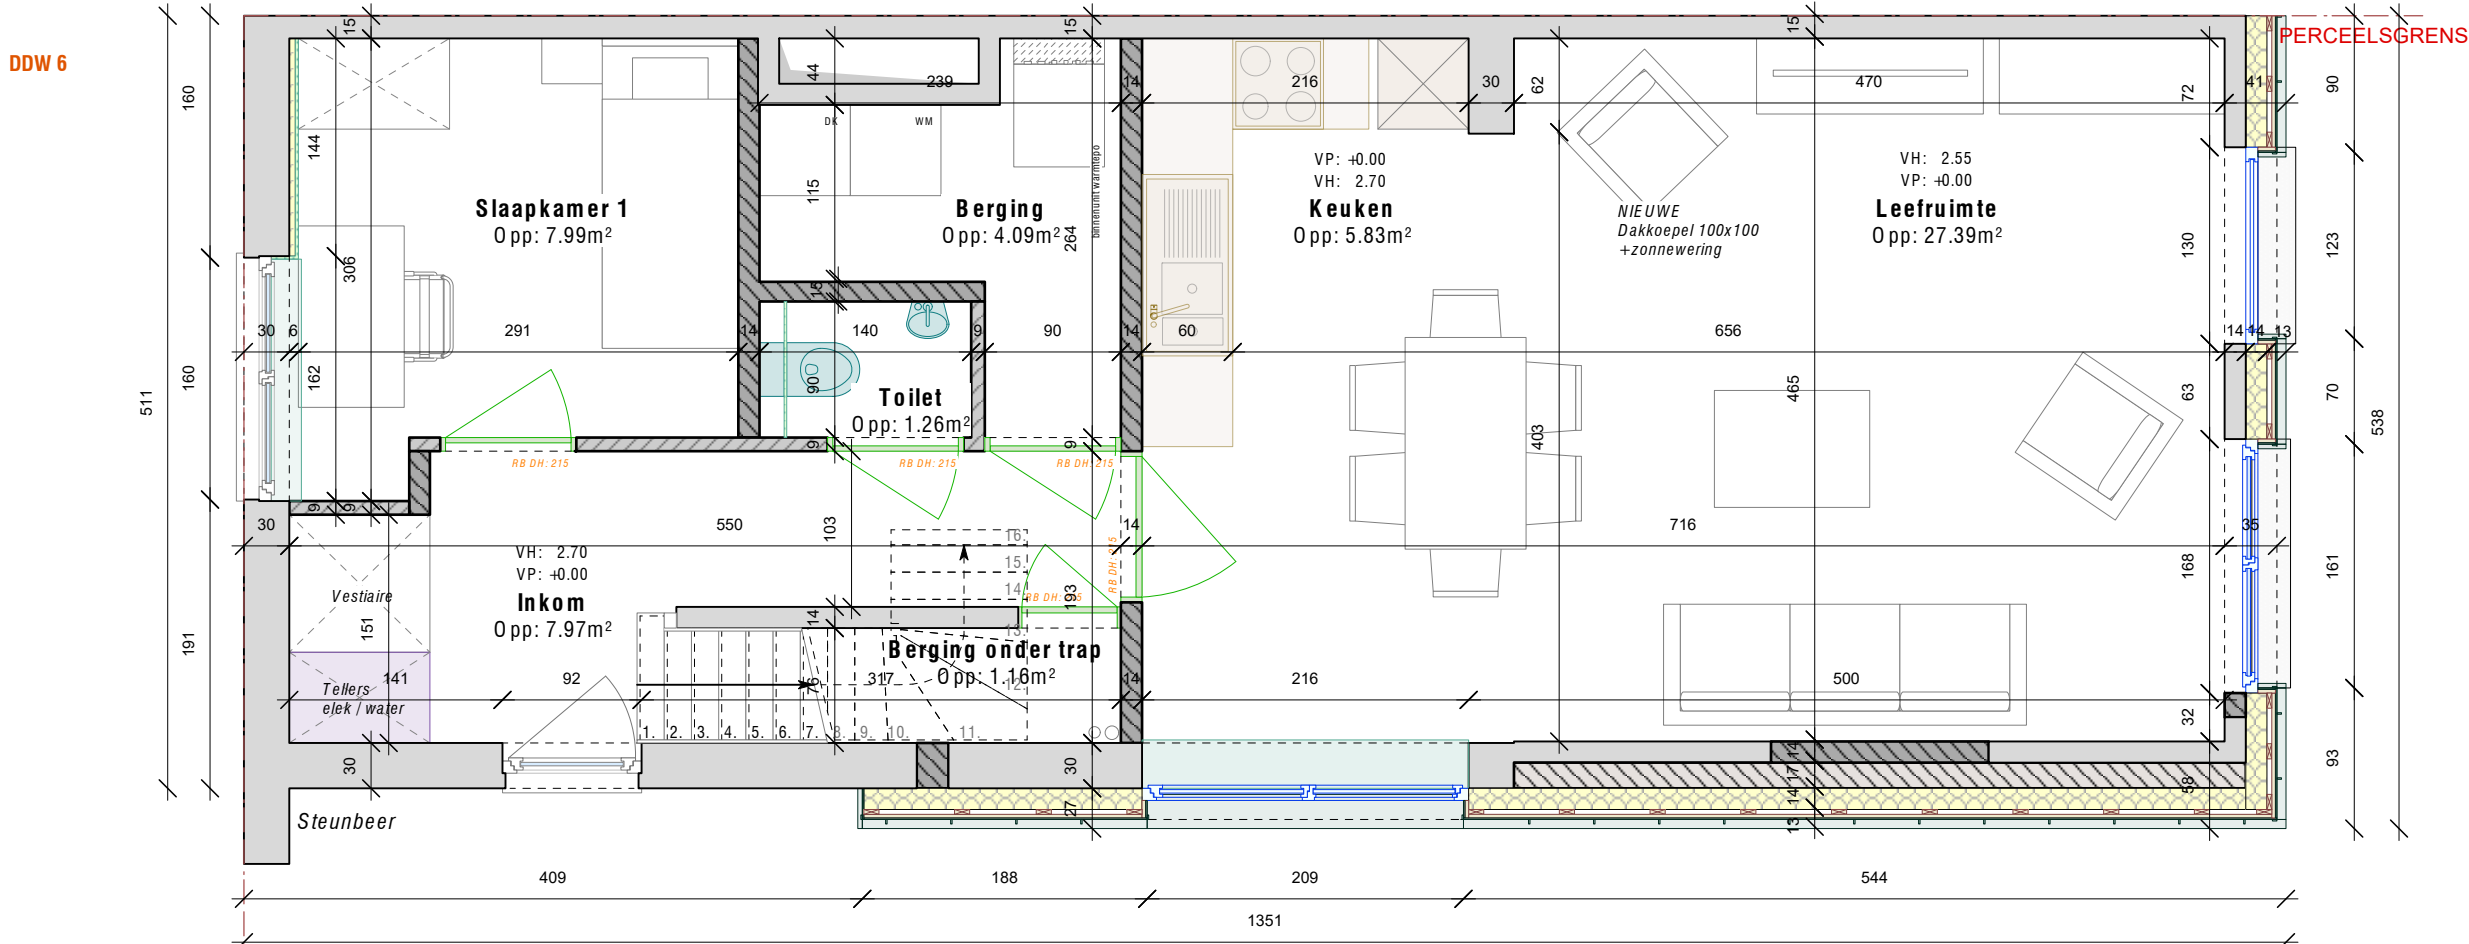

Verdieping 1

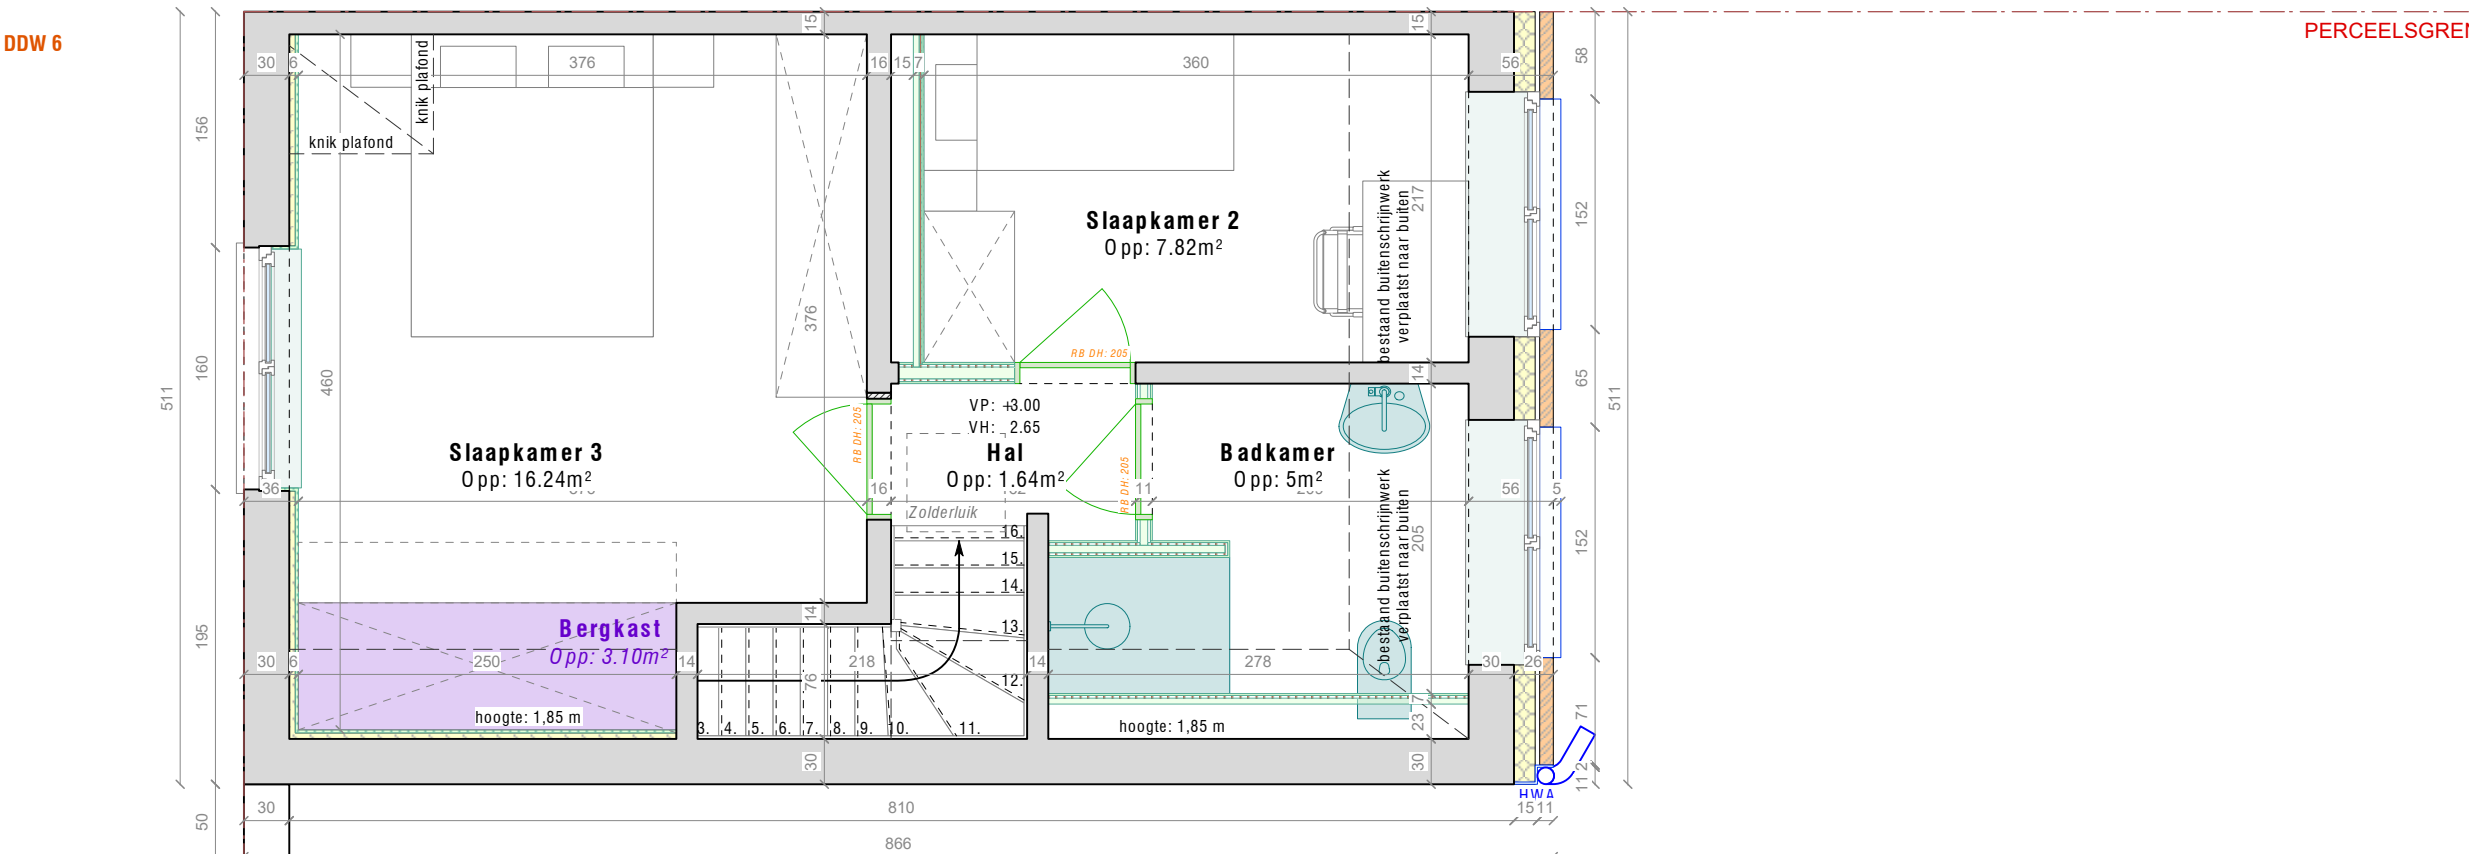

Verdieping 2

