

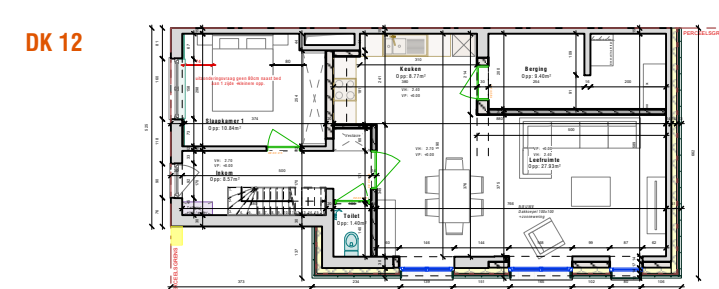
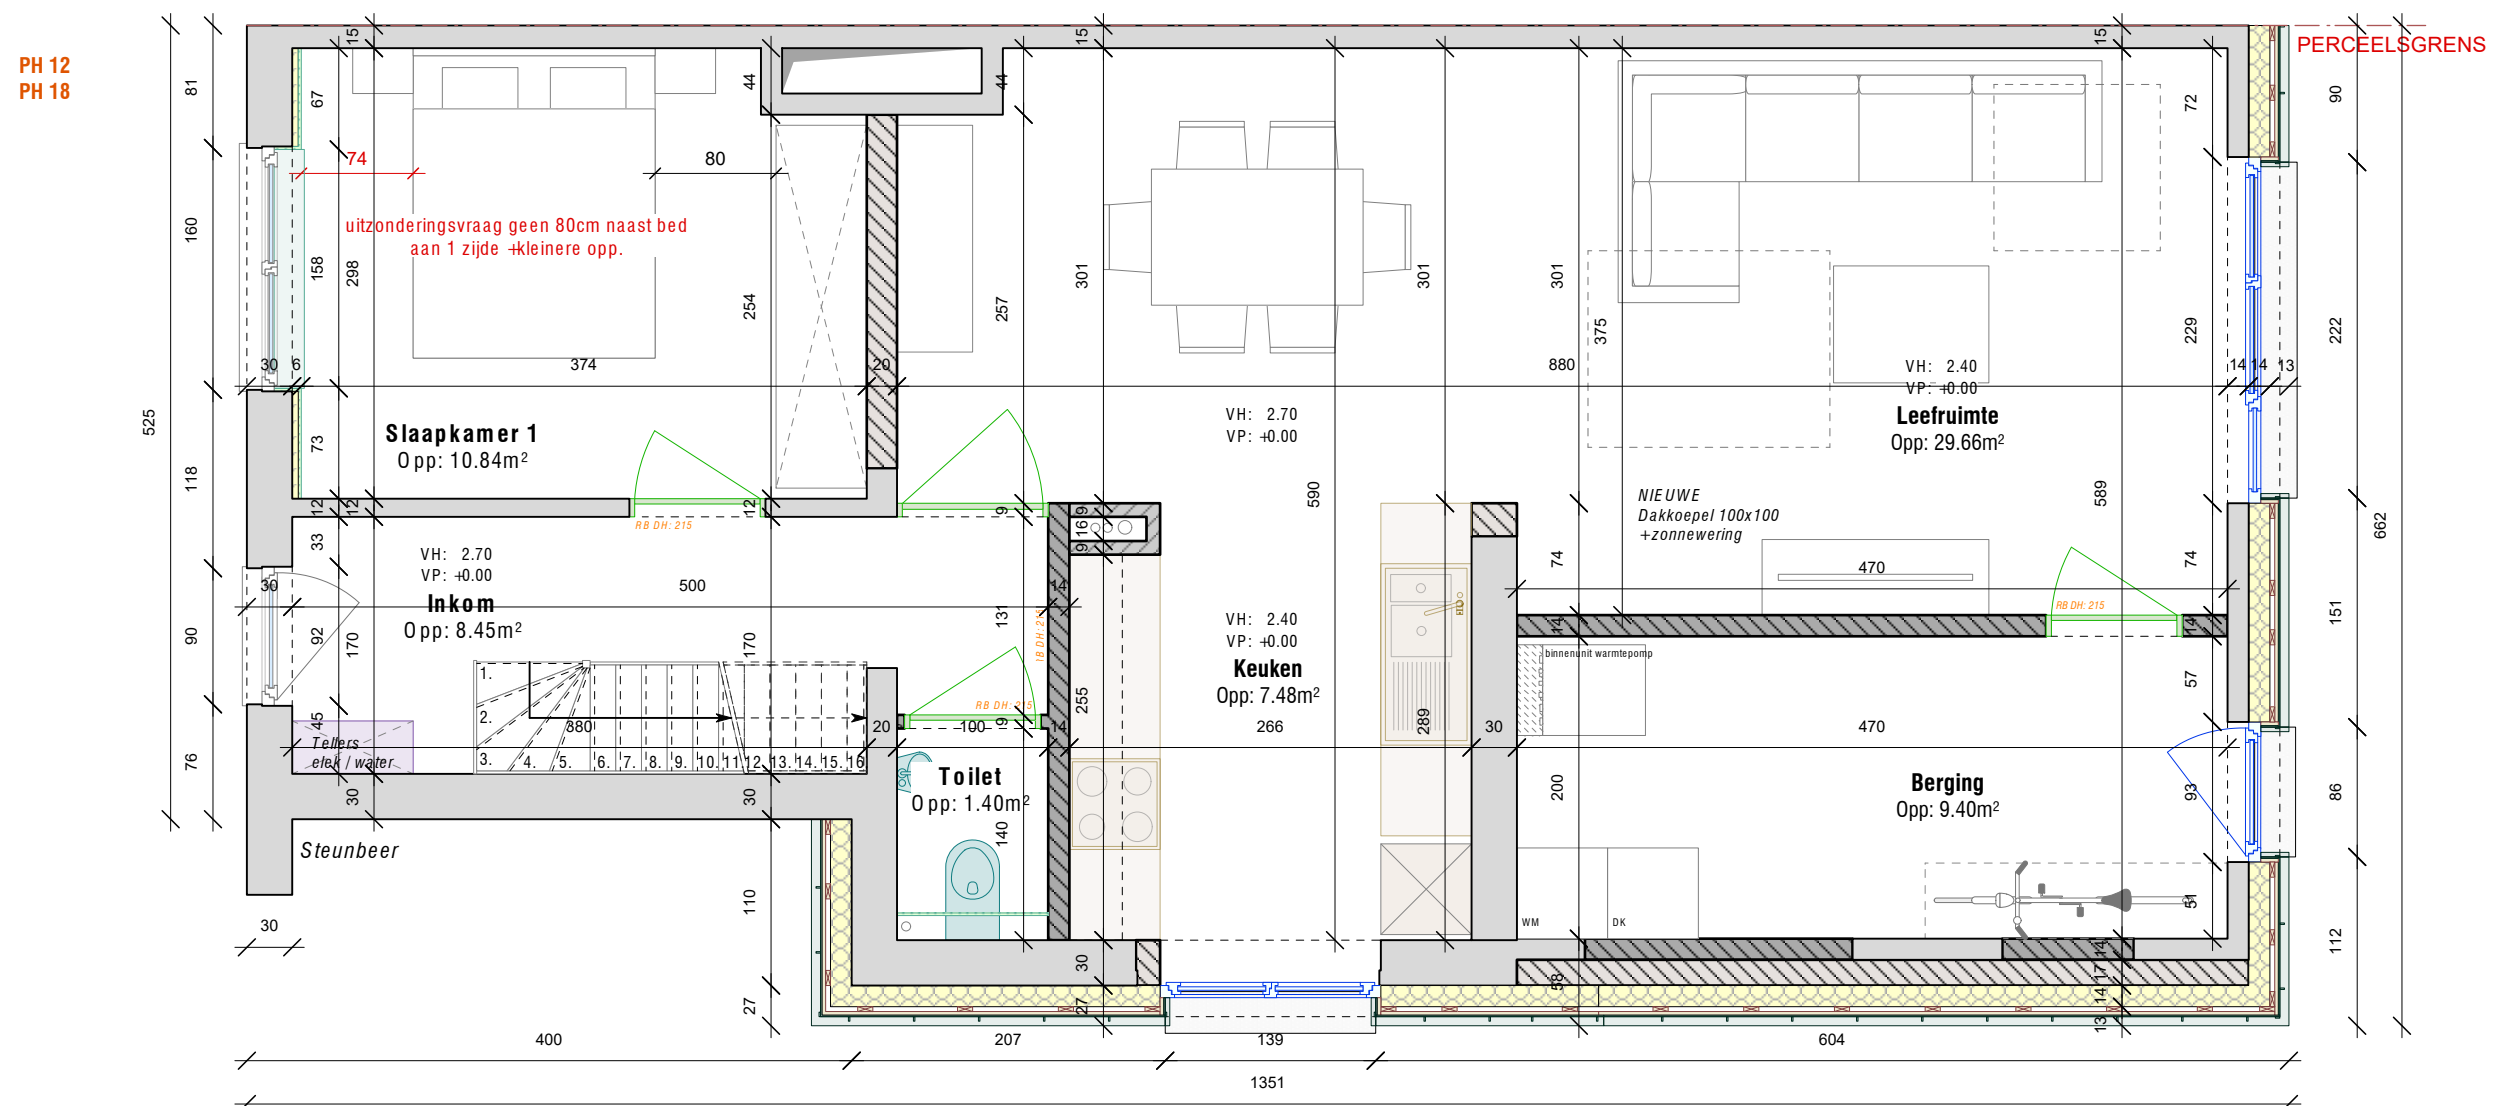
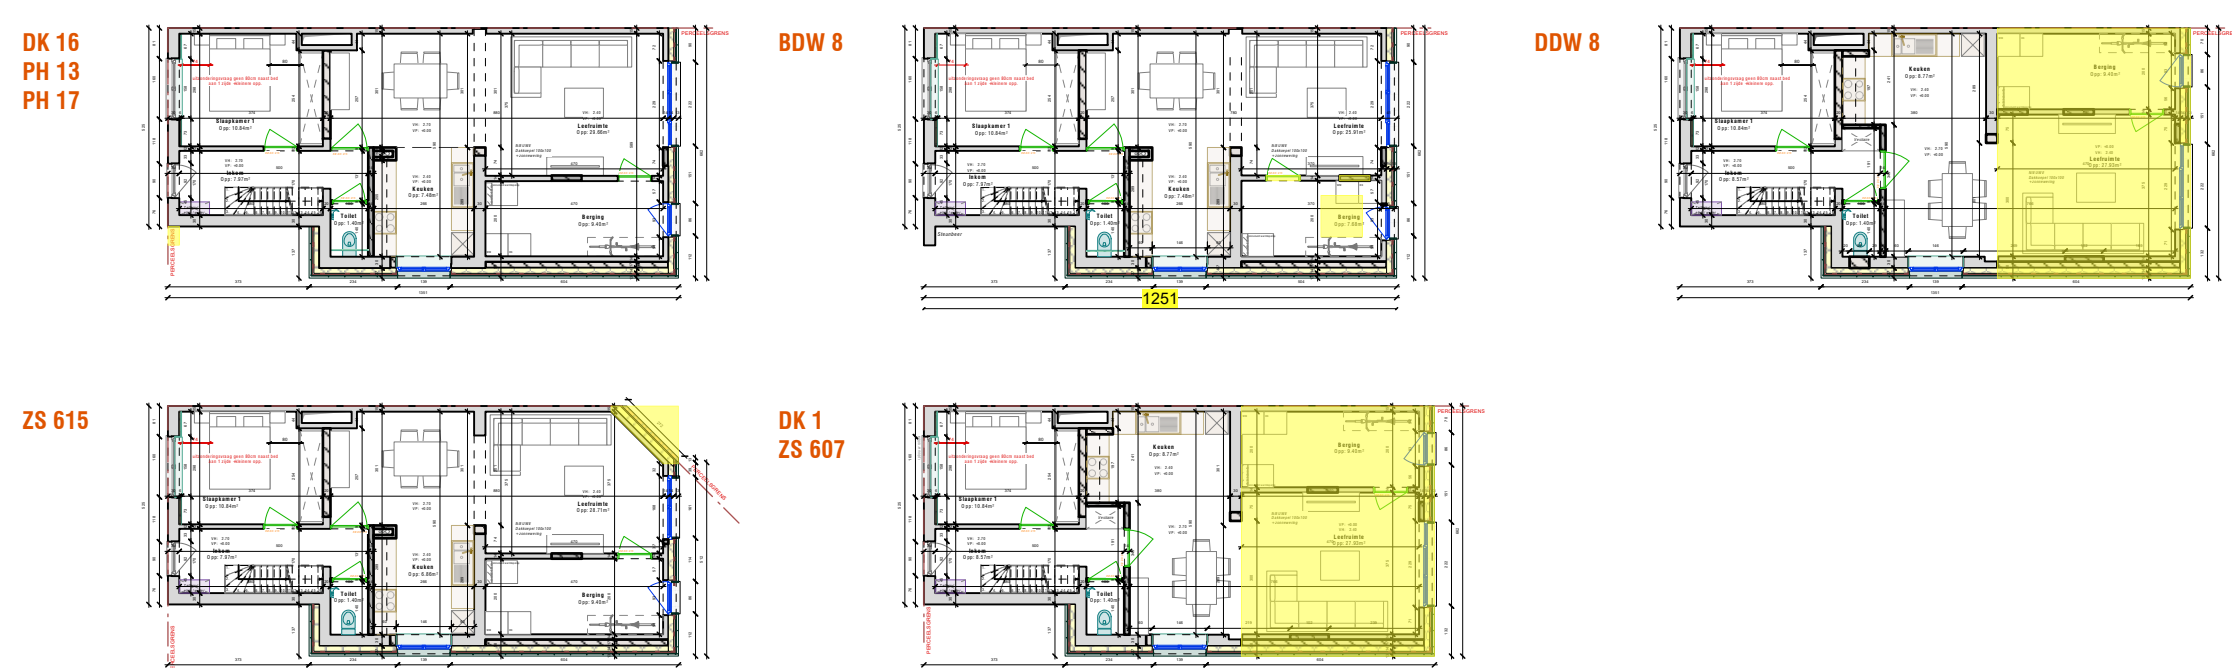
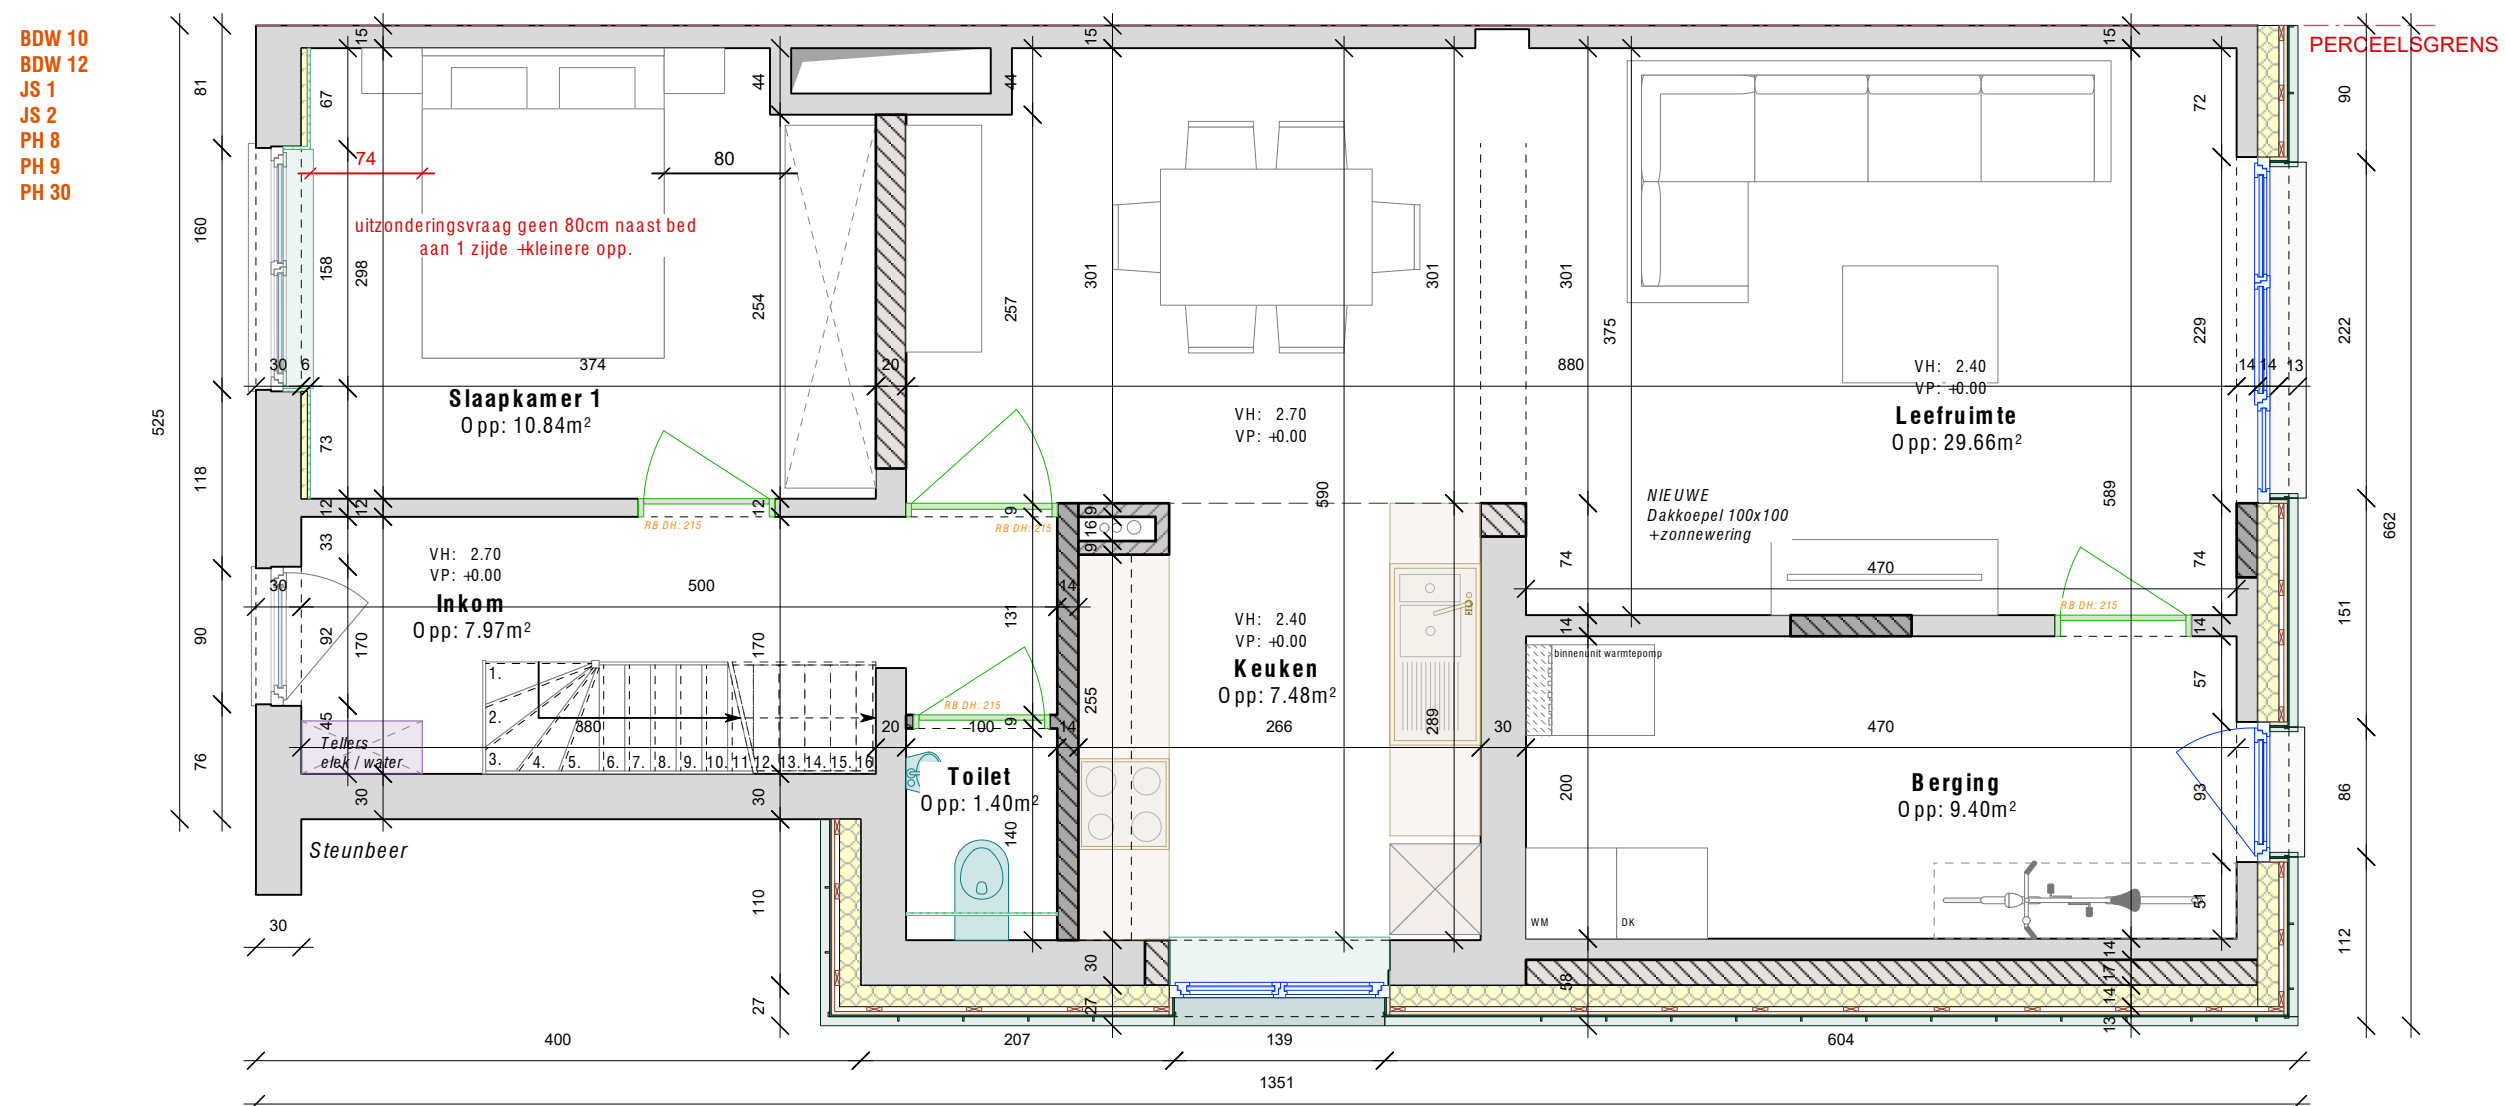


Type B

Gelijkvloers

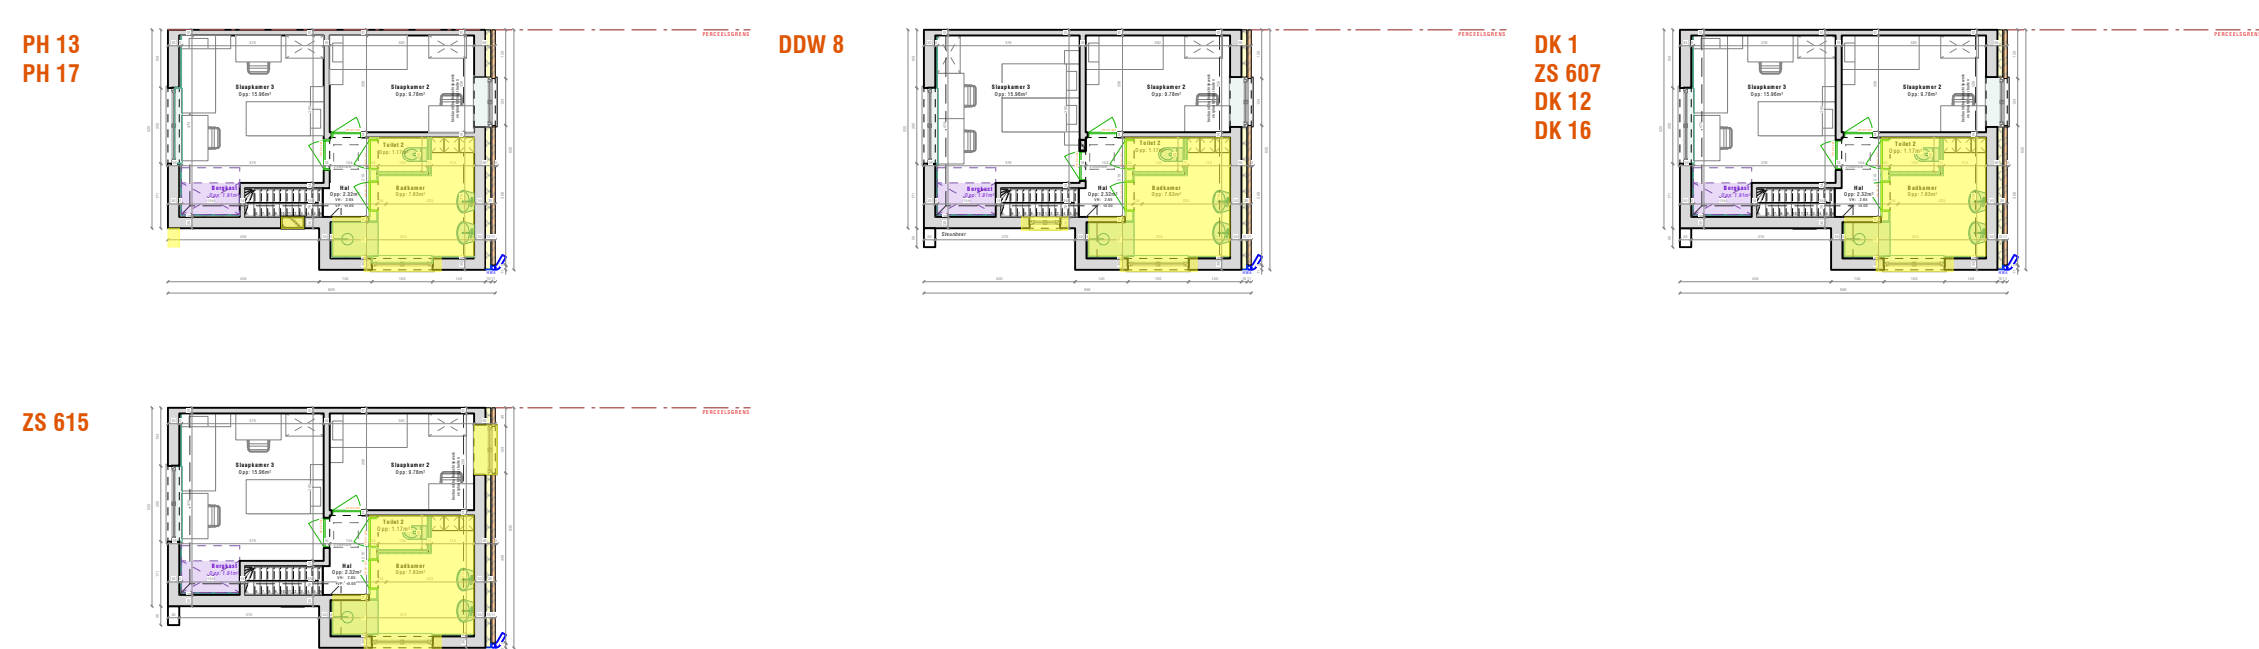

Verdieping 1

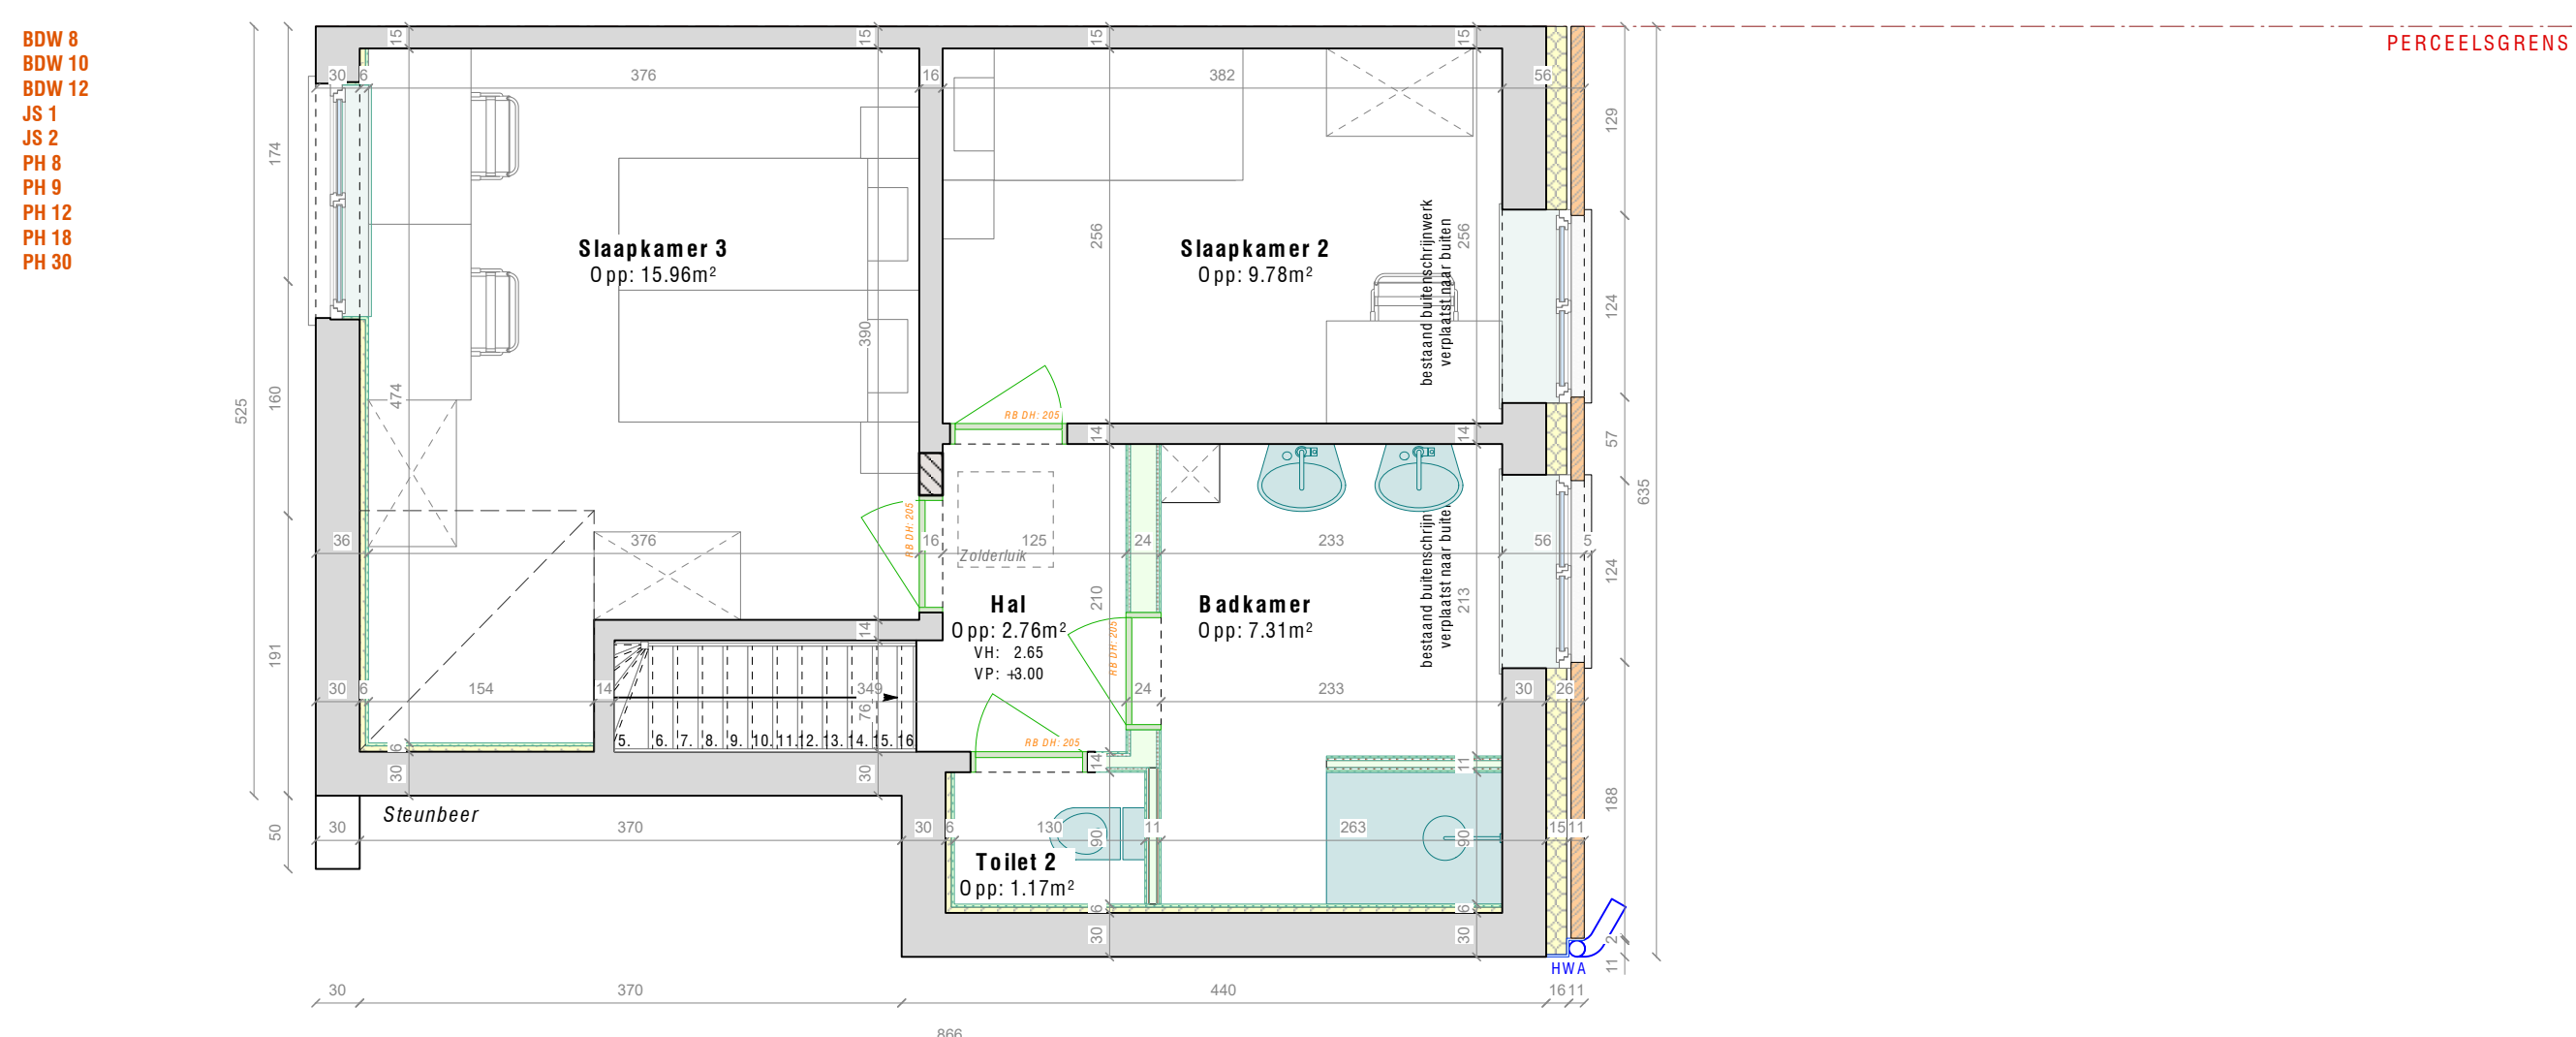

Verdieping 2

