
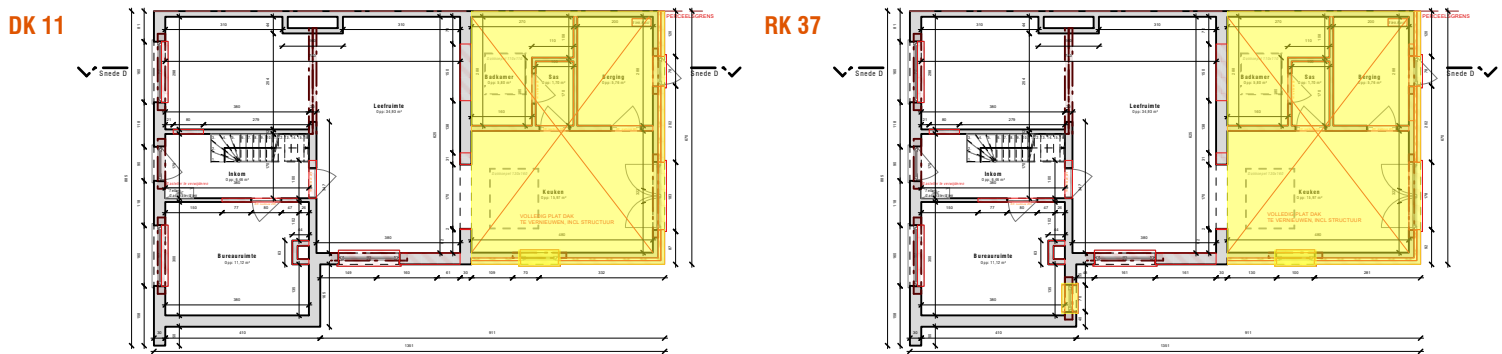
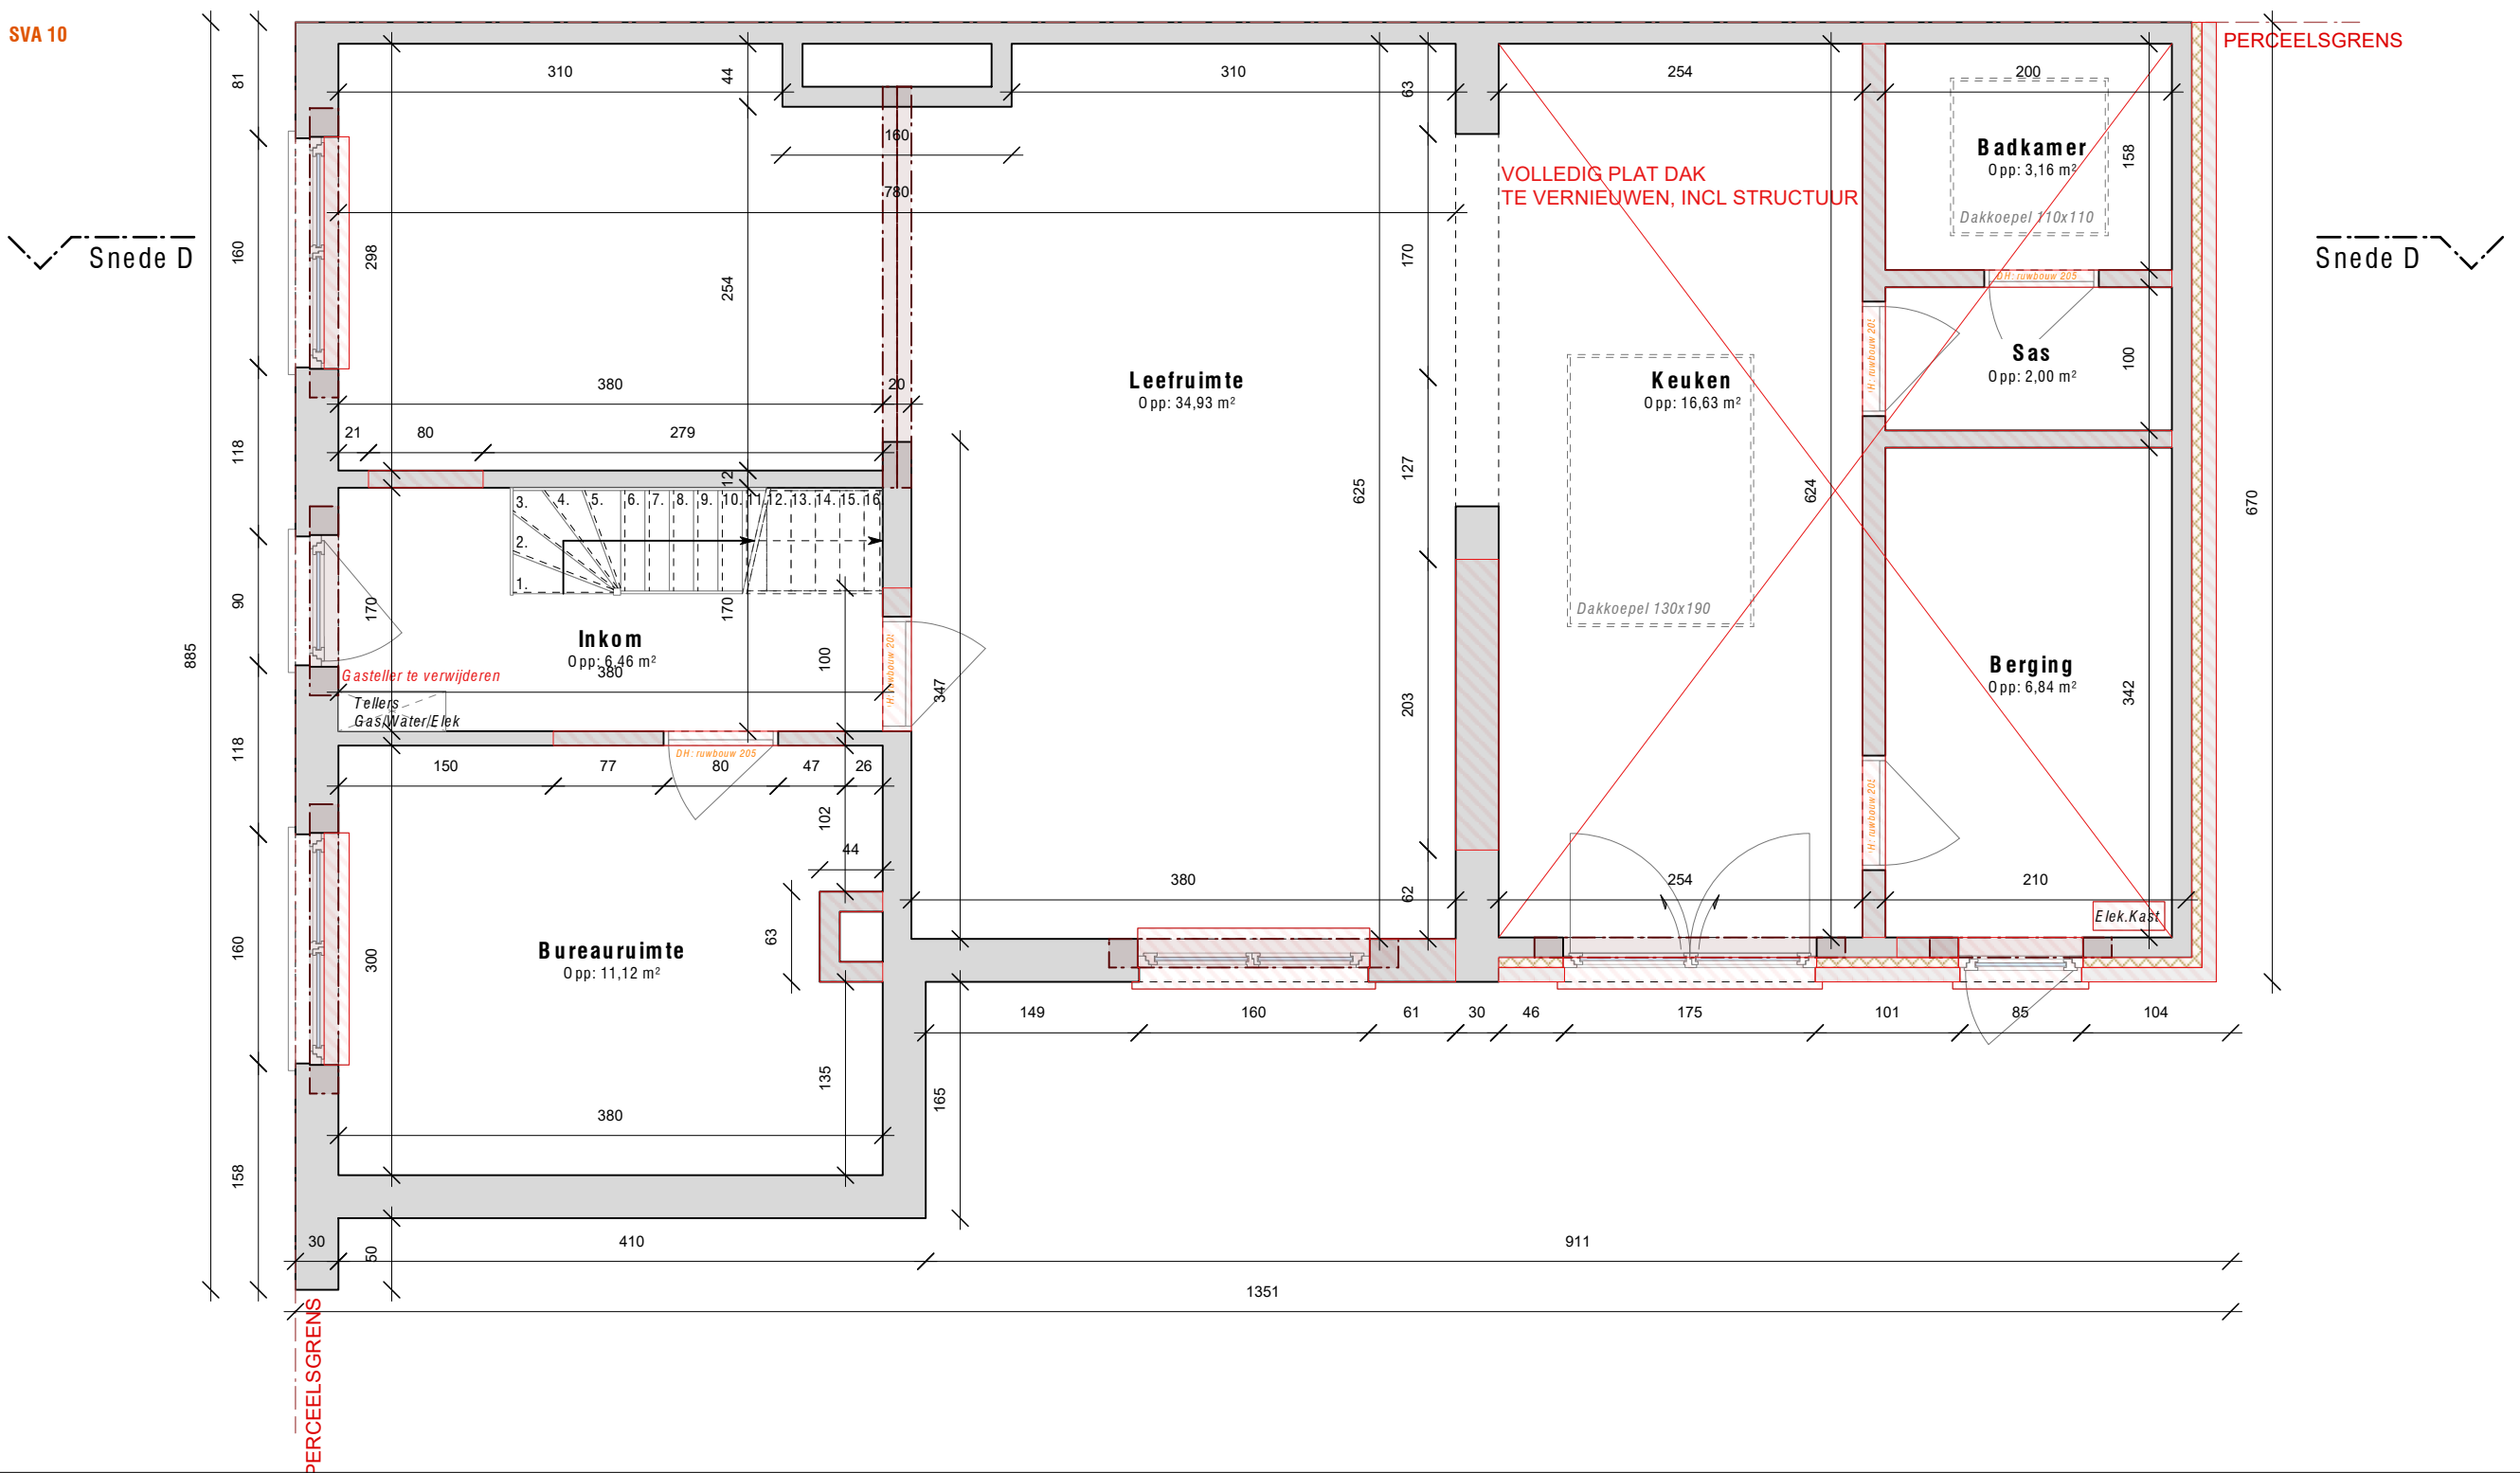




Gelijkvloers

Type D

Overzichtsplan bestaande toestand

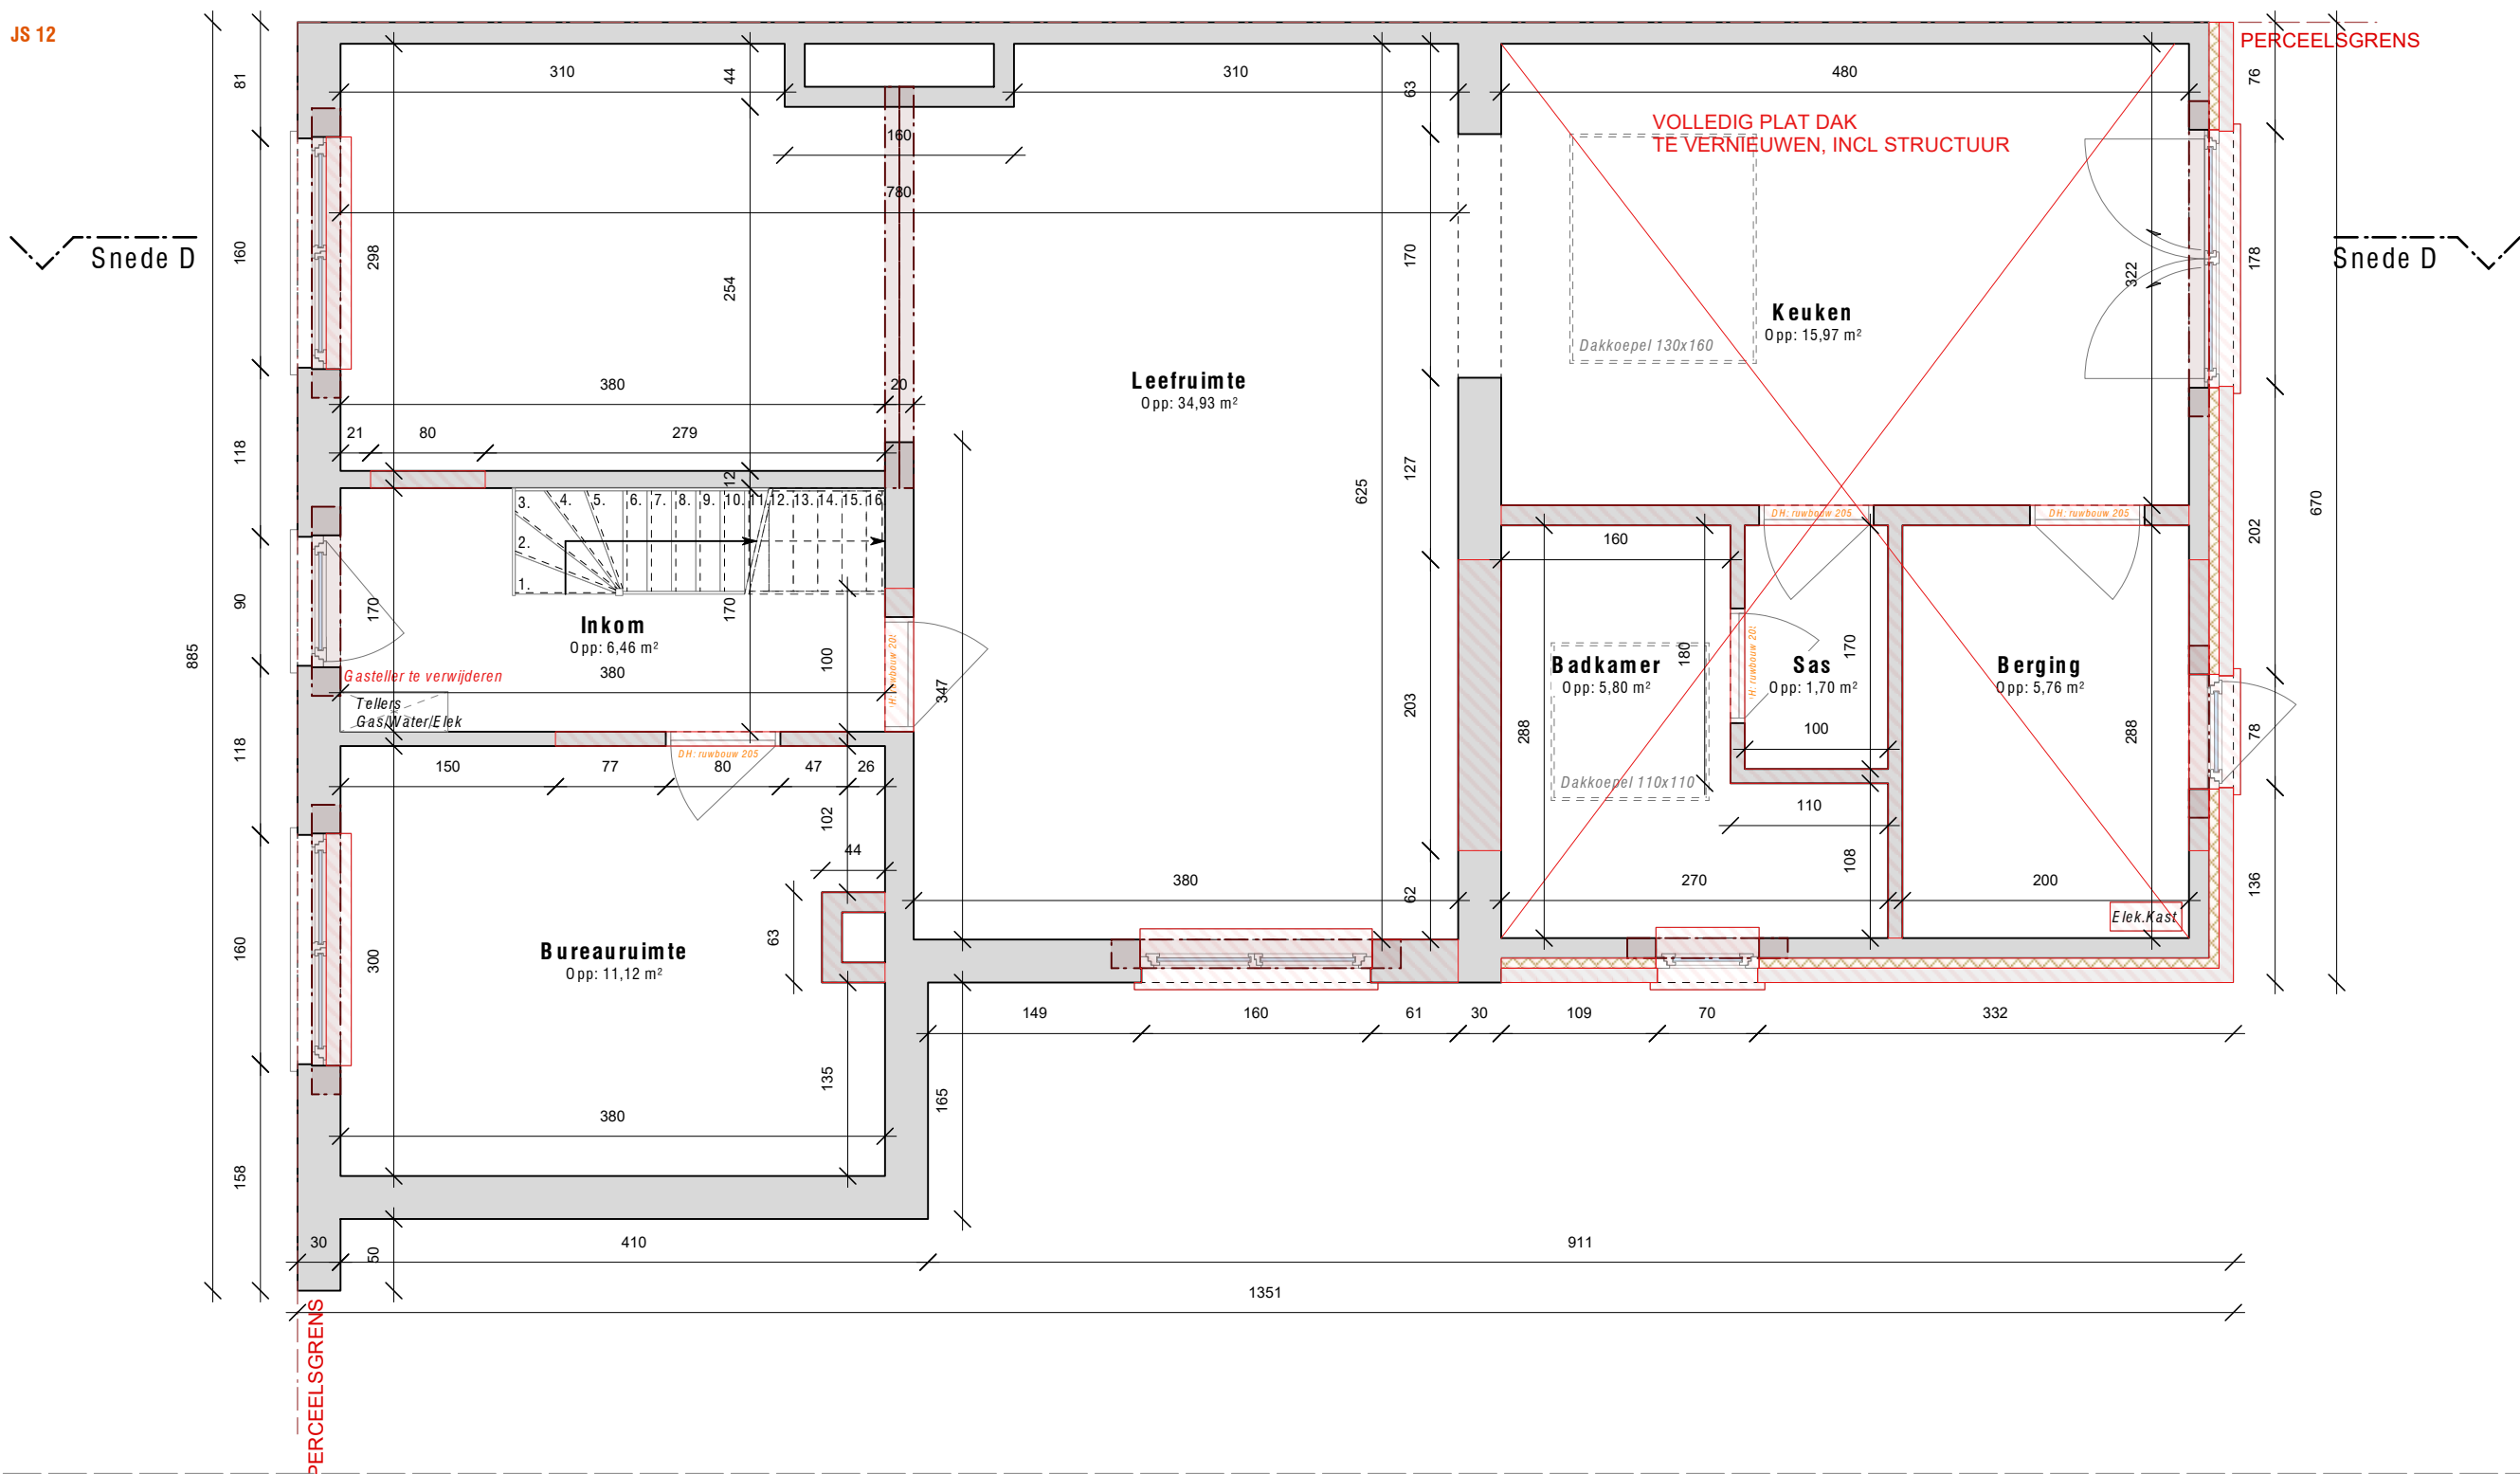

Verdieping 1

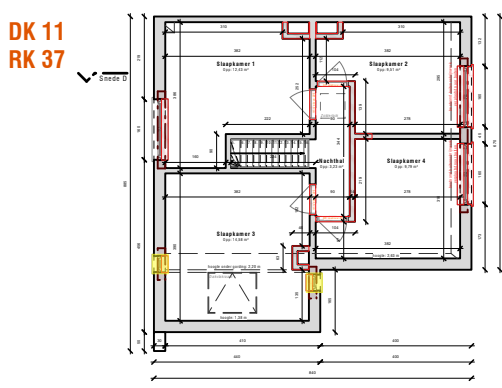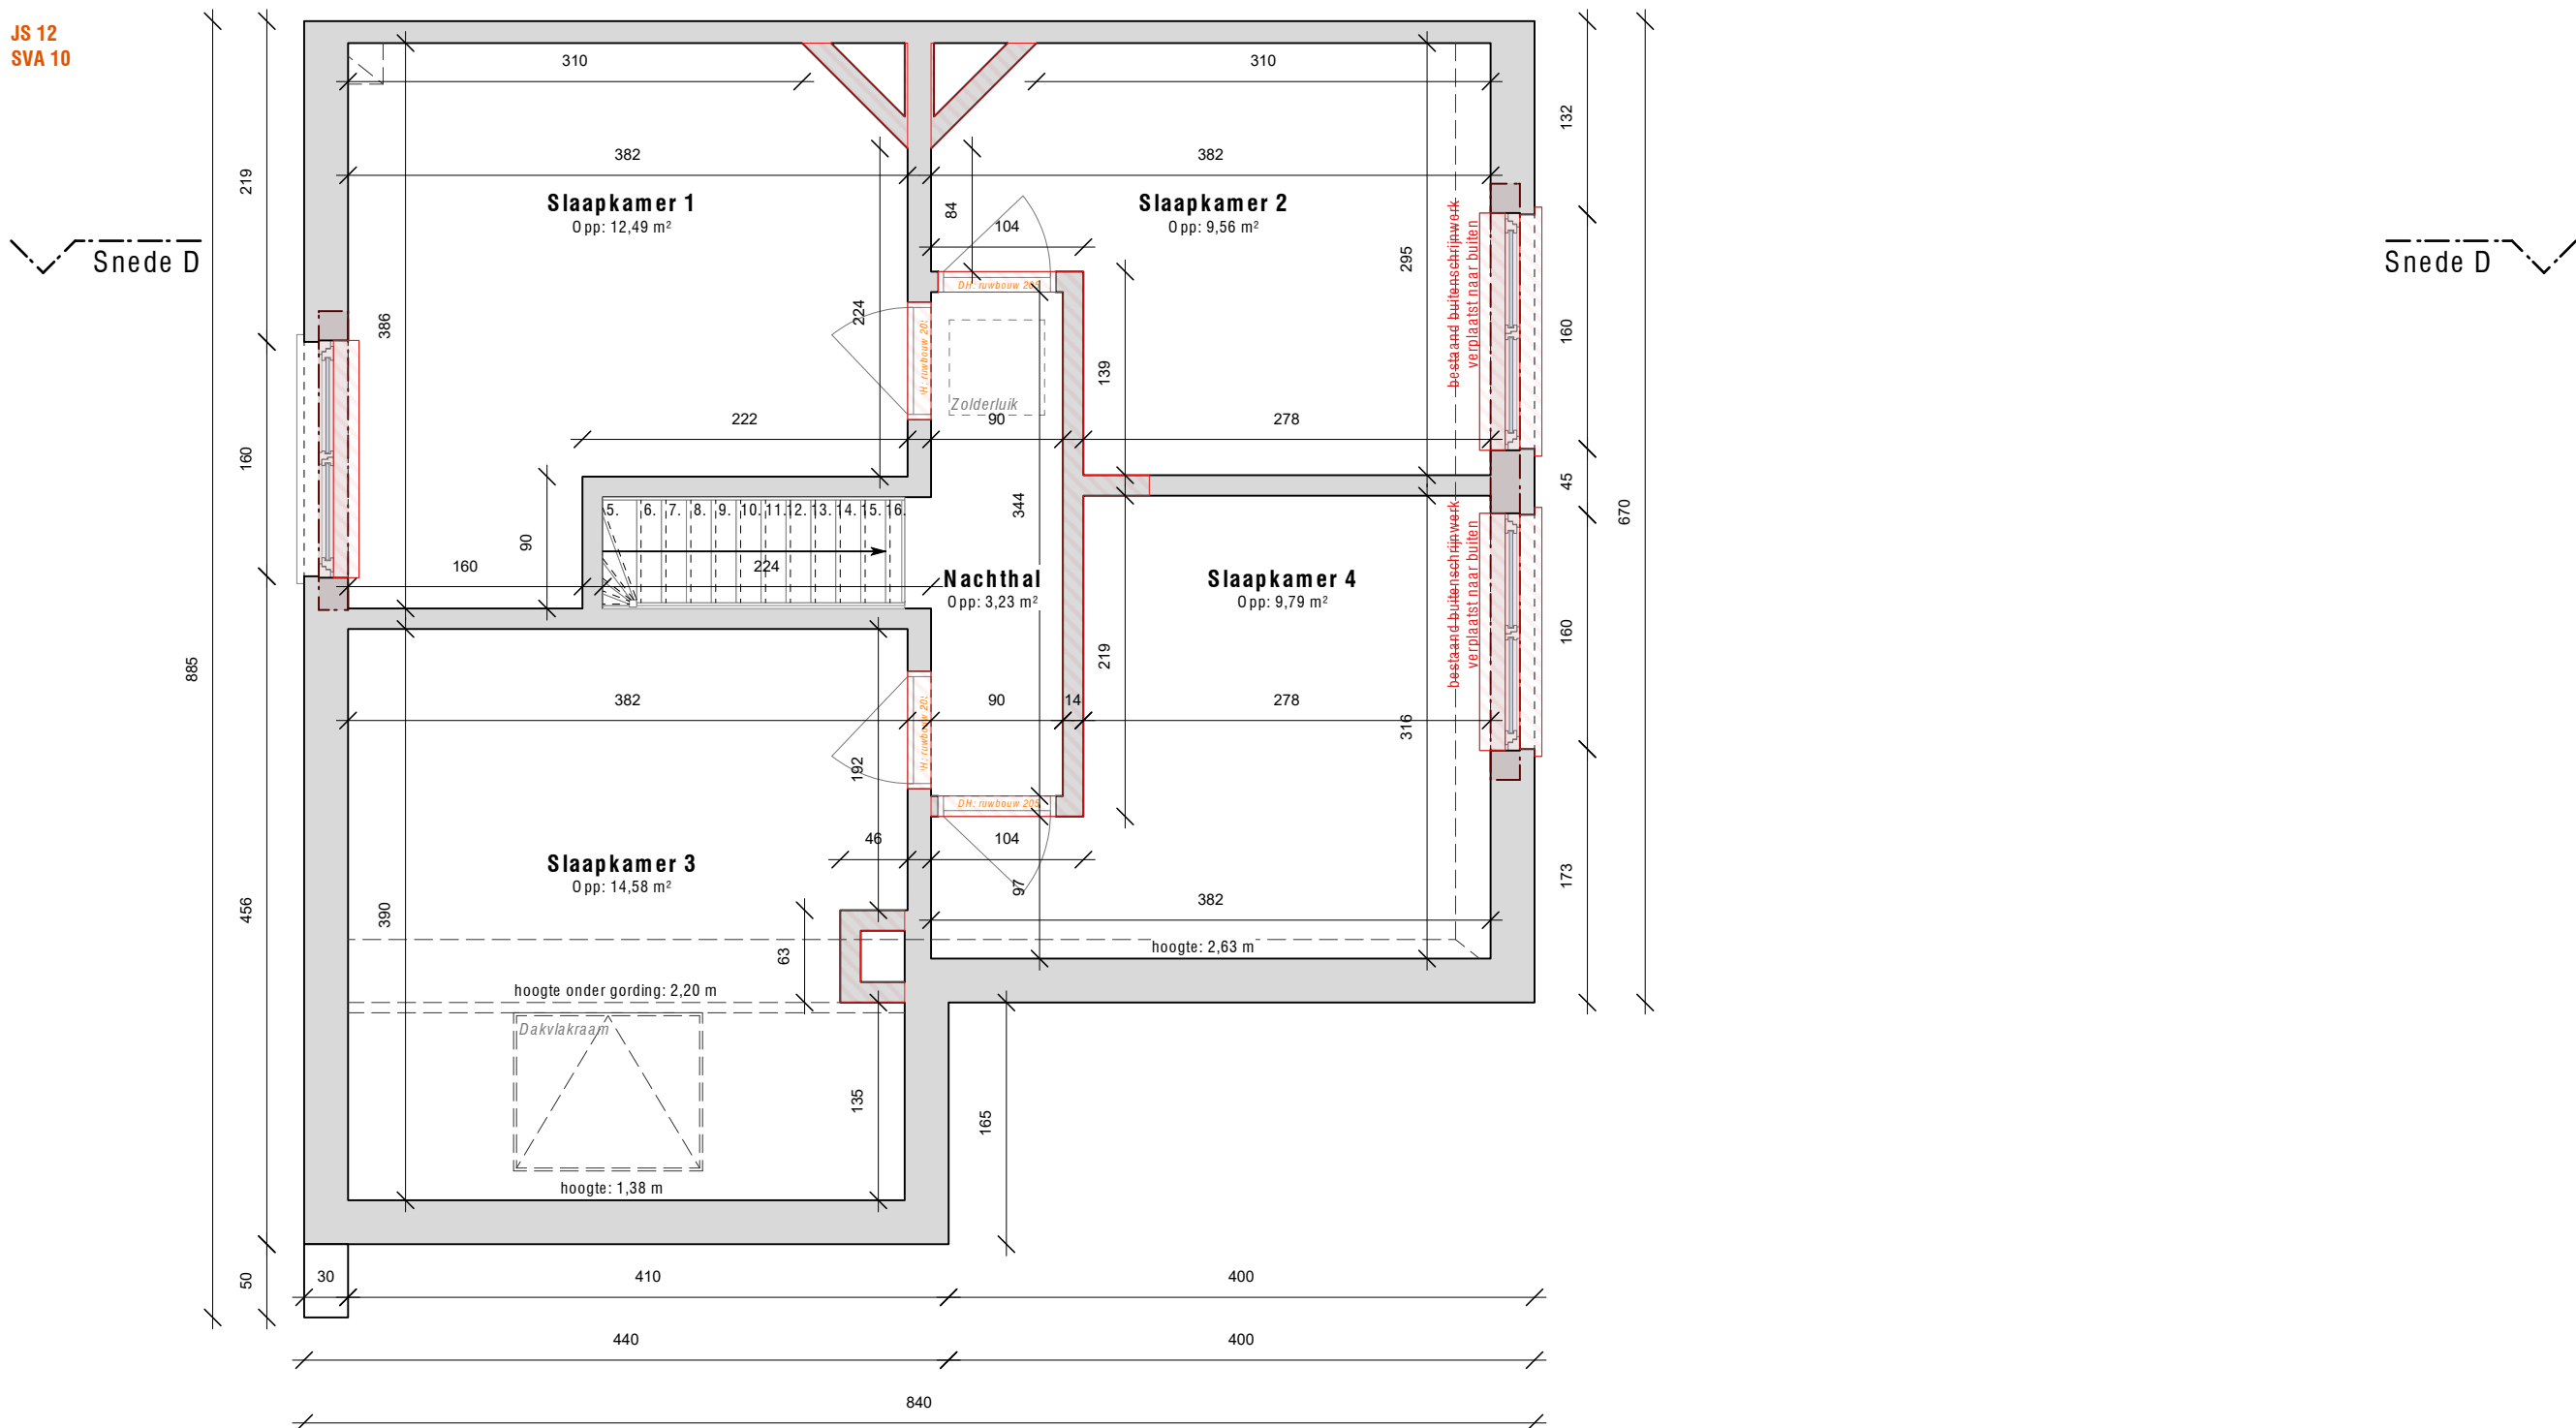

Verdieping 2

