
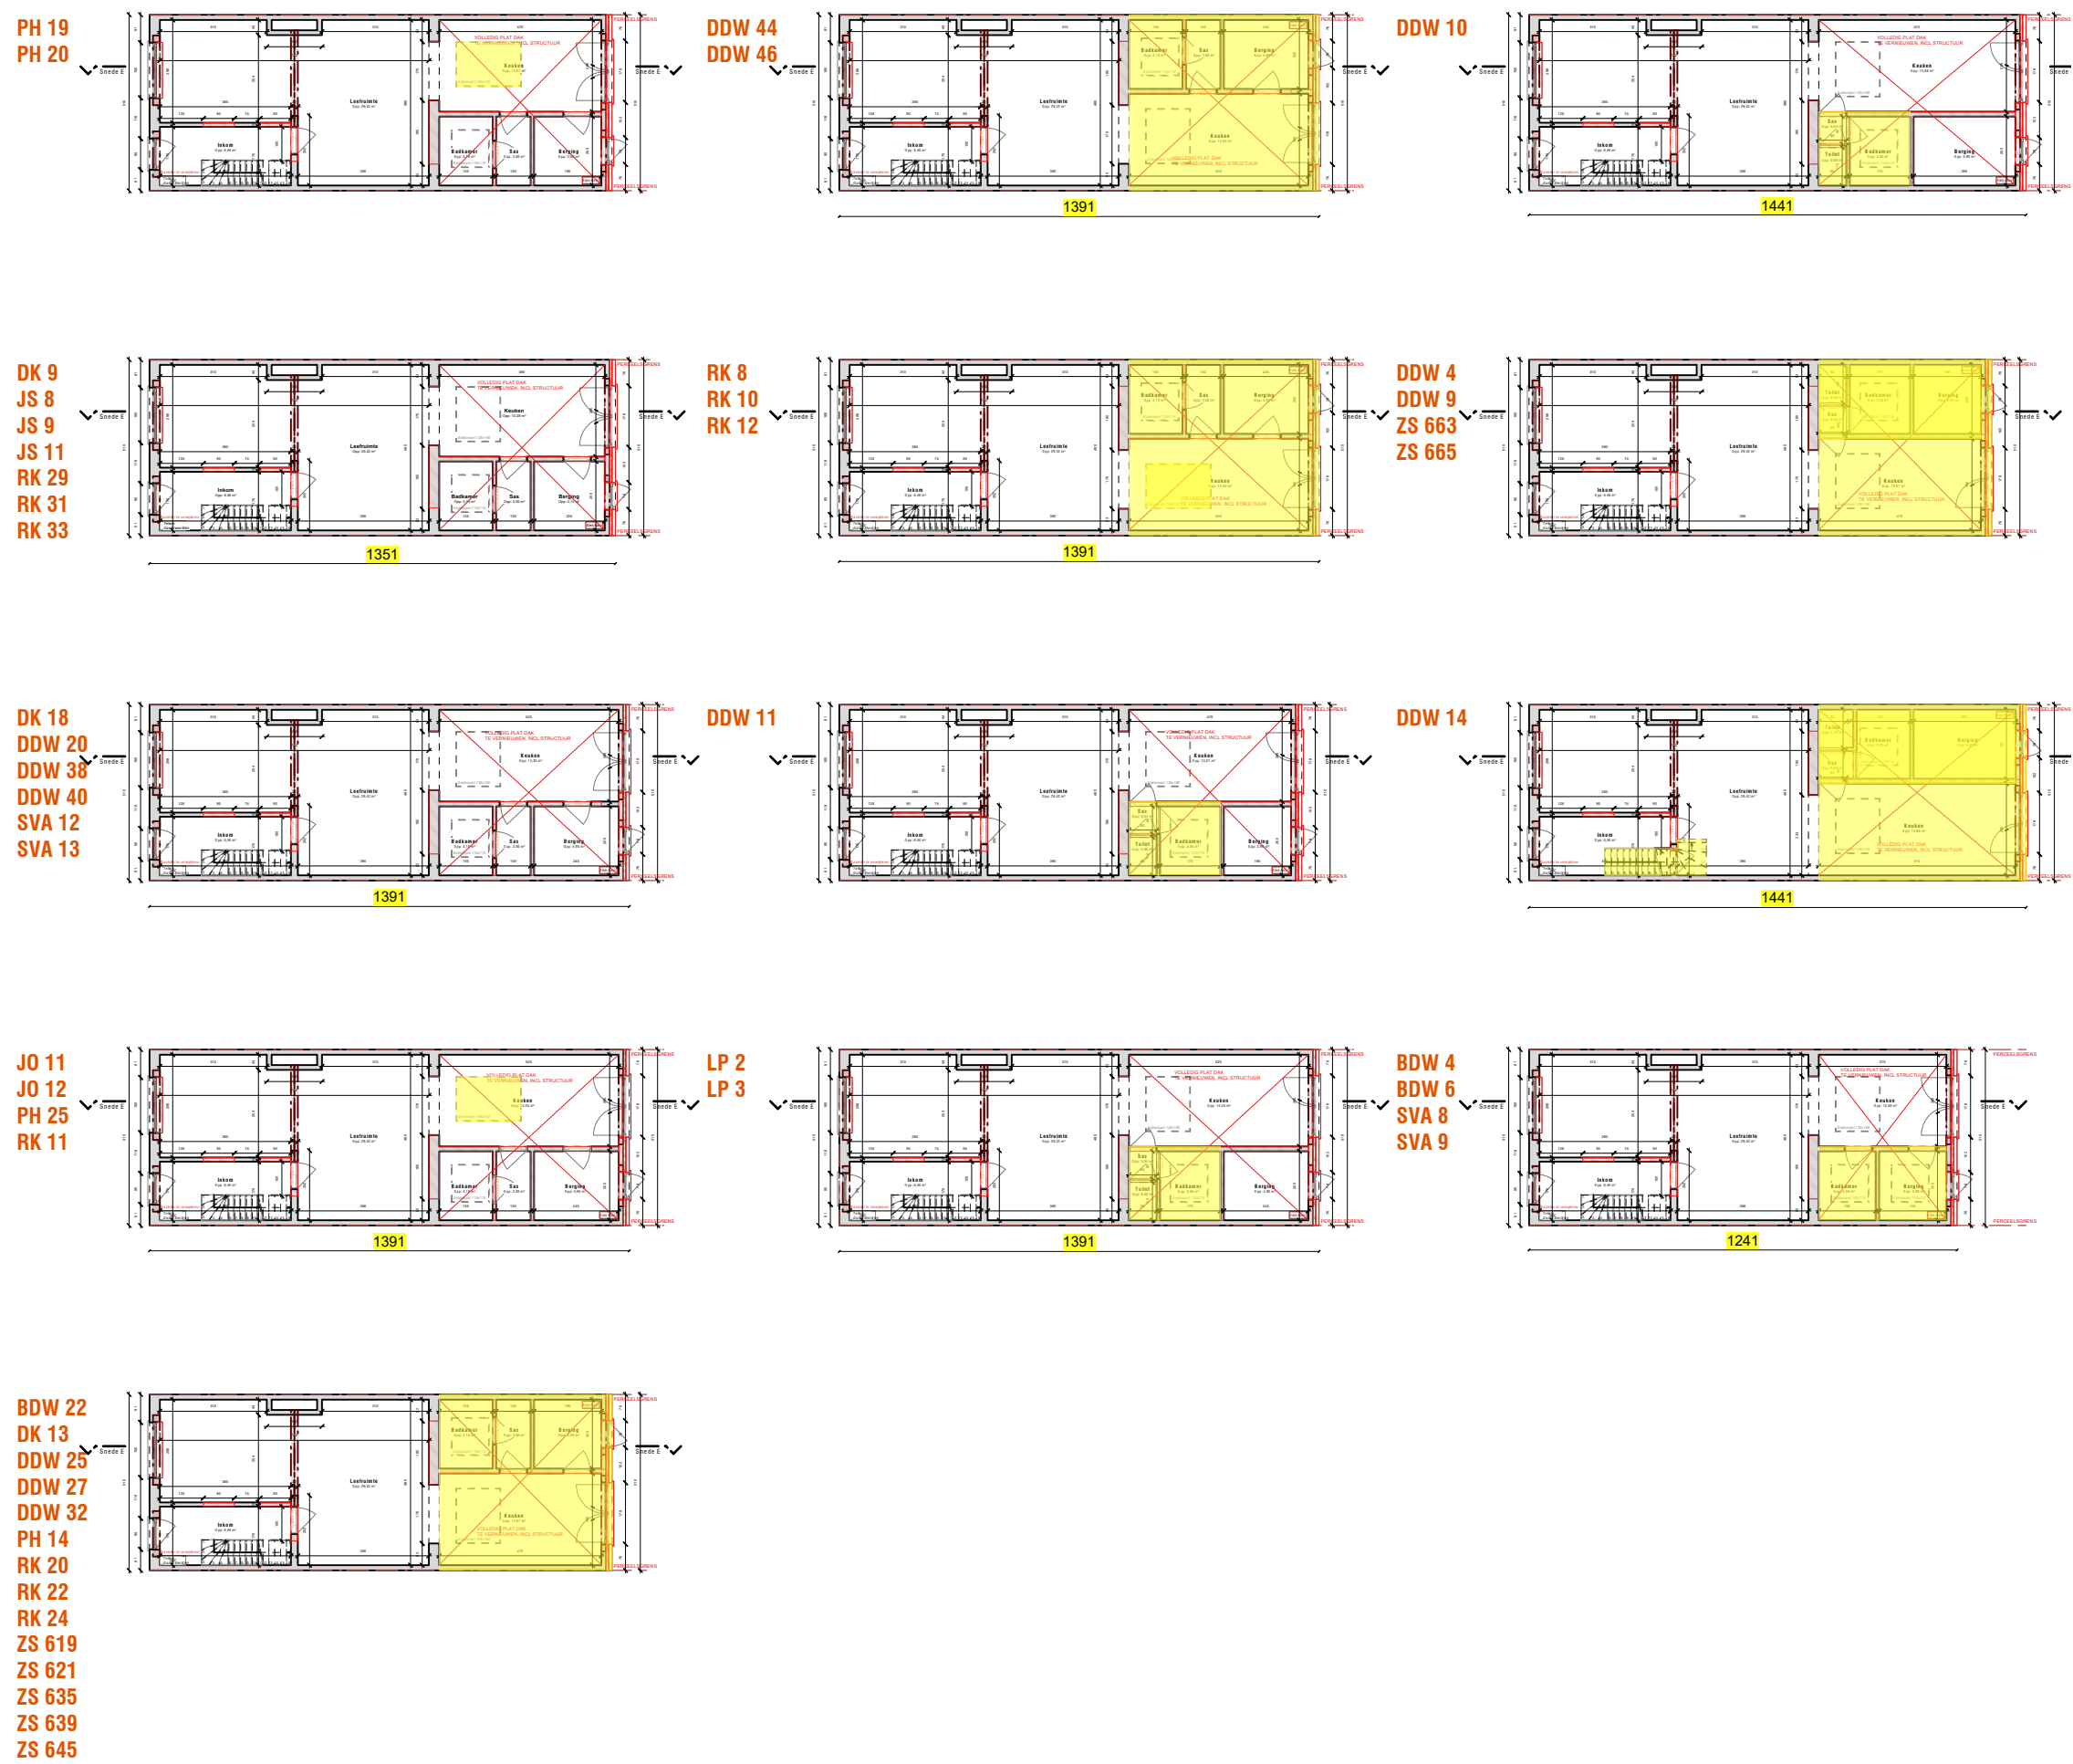



Type E

Overzichtsplan bestaande toestand

Gelijkvloers

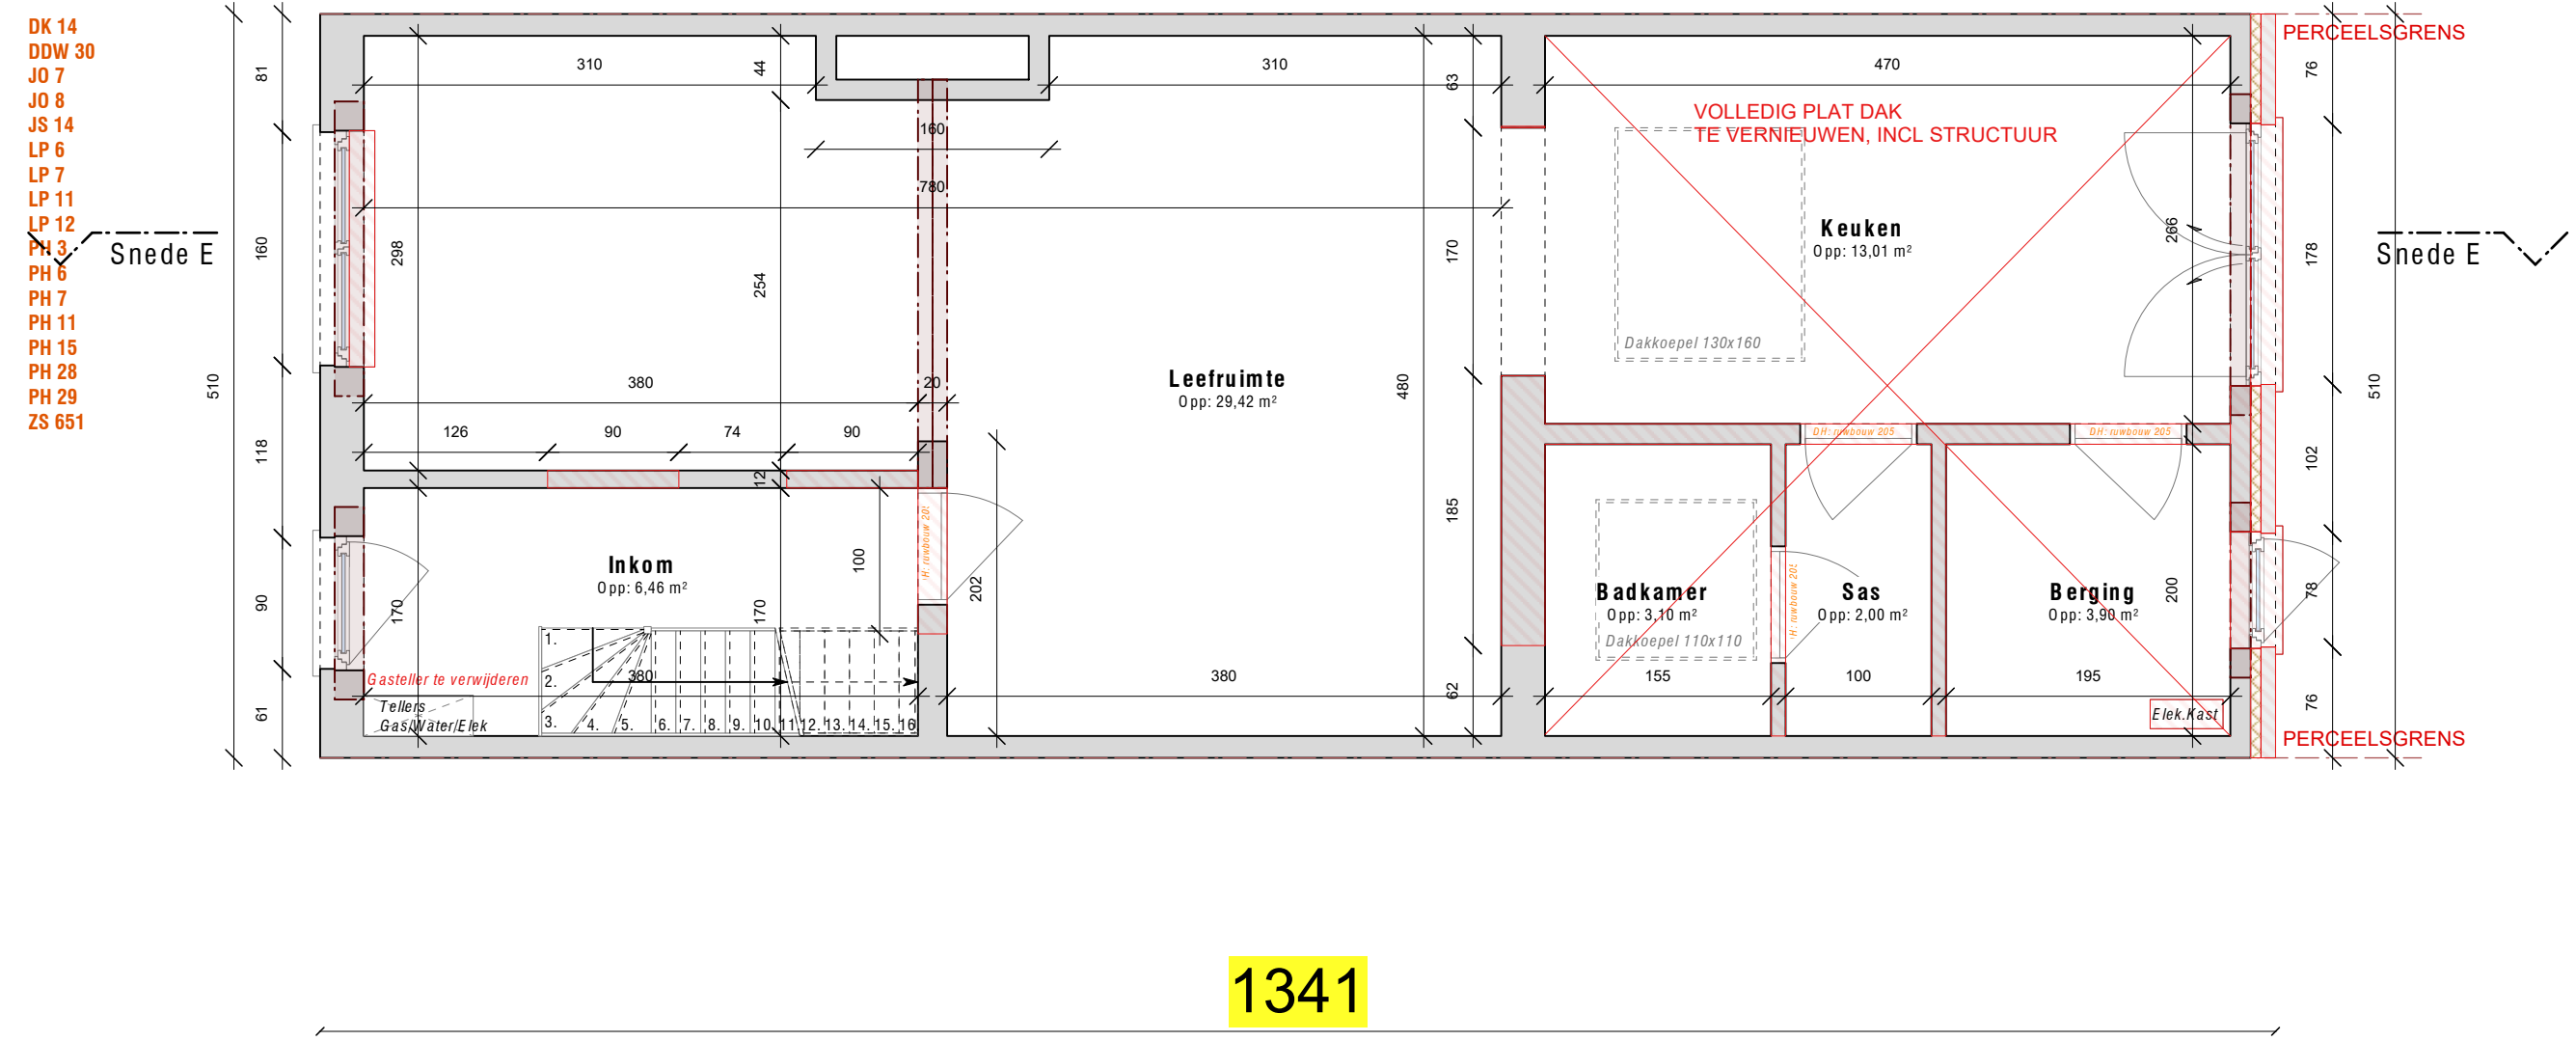

Verdieping 1

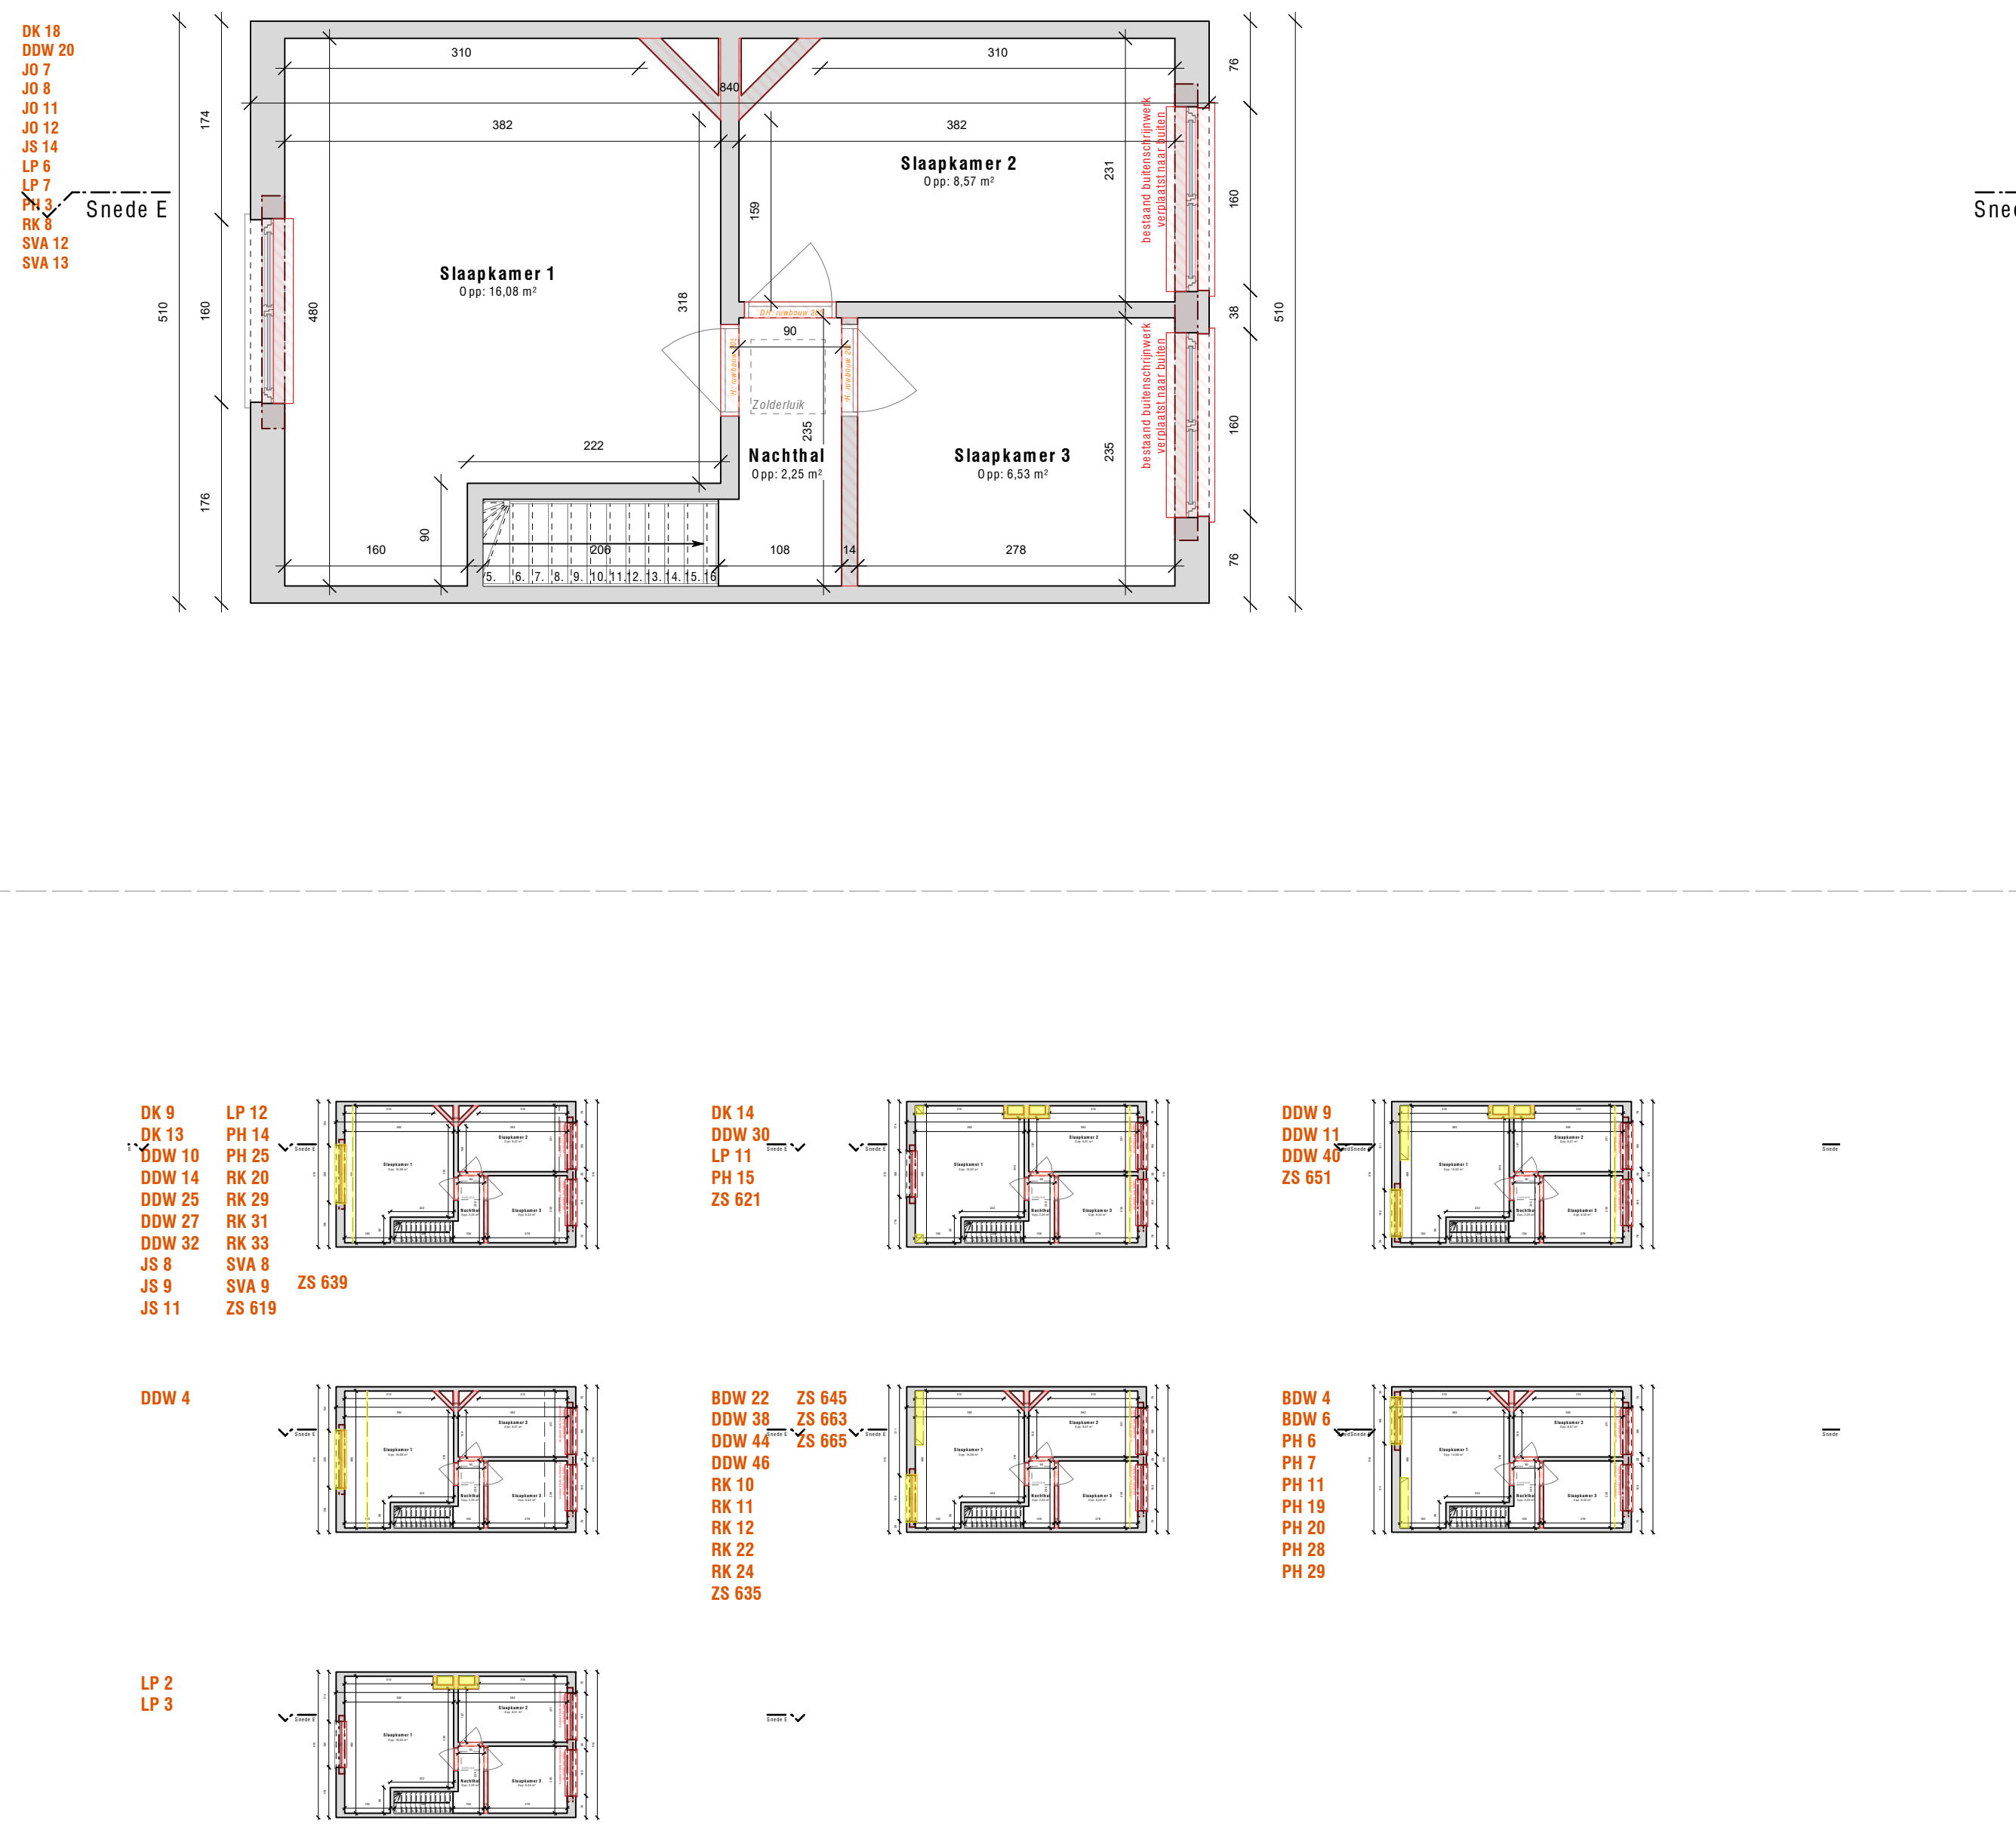

Verdieping 2

