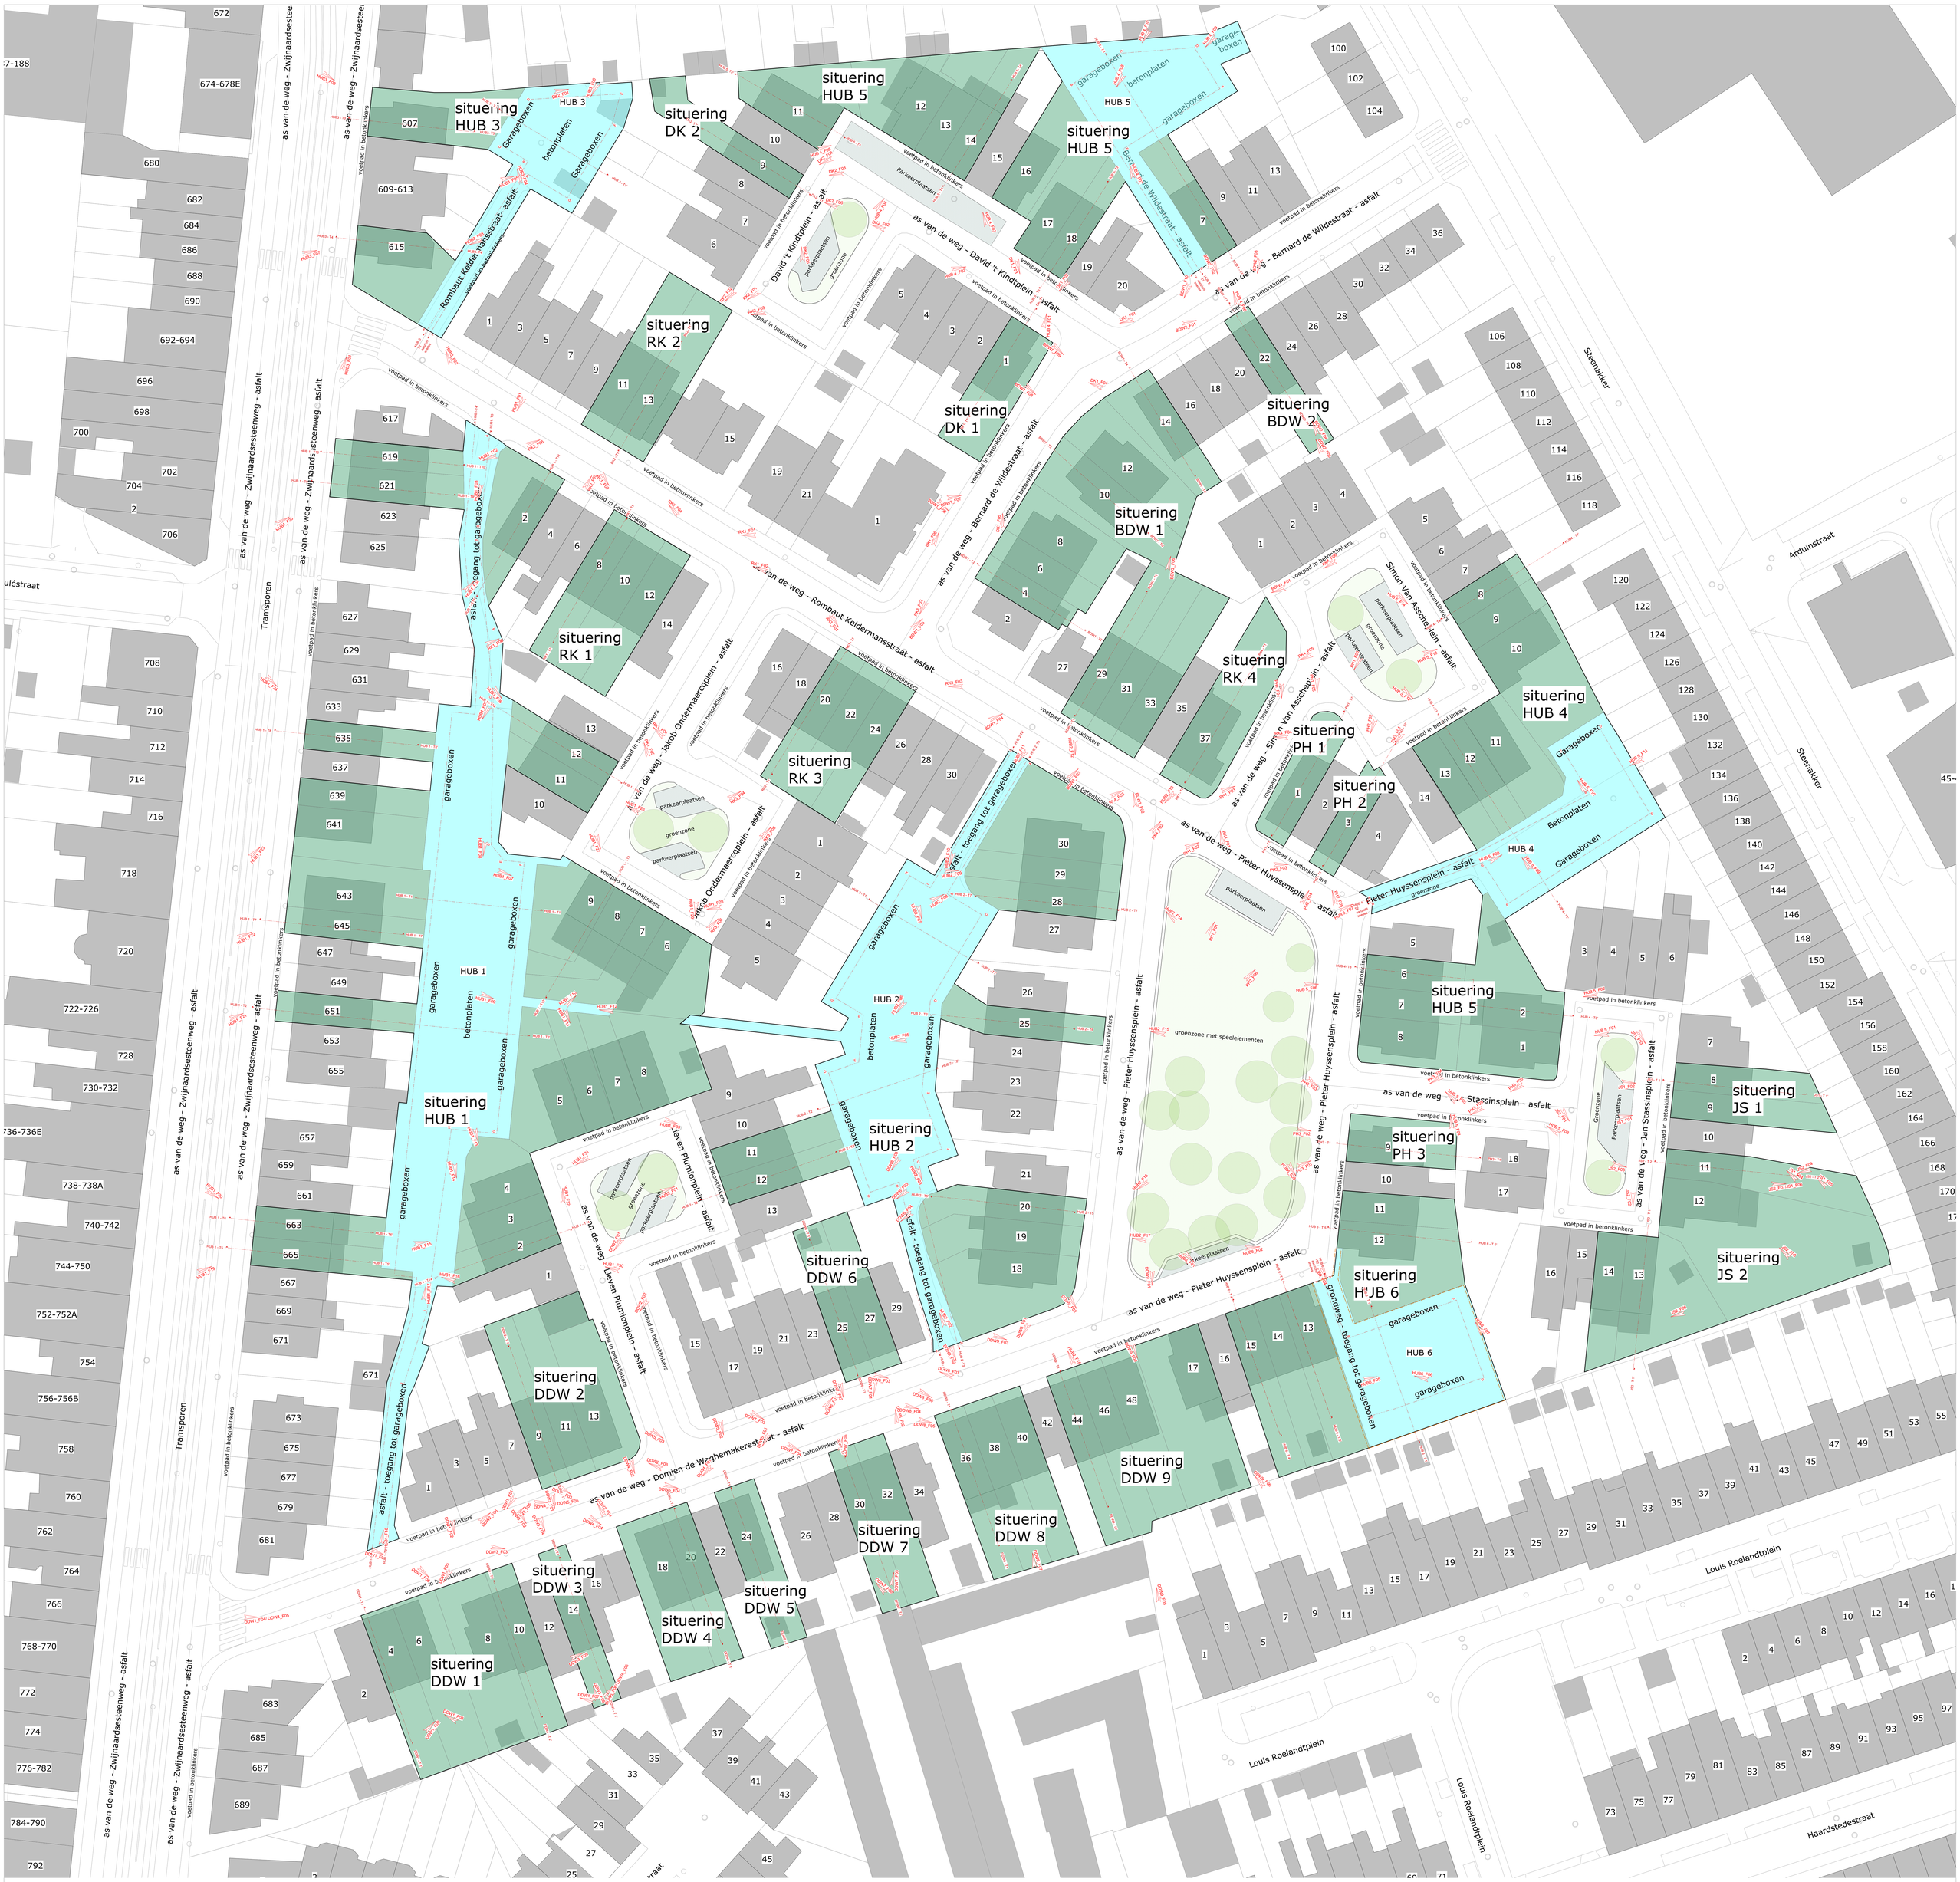

situeringen voor het omgevingsloket

HUBs

percelen waarop de aanvraag van toepassing is

locatie foto

snede lijn terreinprofiel

0 2 4 6 8 10 12 14 16 18 20 m

N

SITUERINGSPLAN
schaal 1/200

monoliet.be

LiNiNL ARCHITECTEN

FASE: omgevingsaanvraag
Tuinwijk Nieuw Gent
renovatie 111 eengezinswoningen

Datum: 05/06/2026