


as van de weg - Pieter

as van de weg - Jan Stassinsple

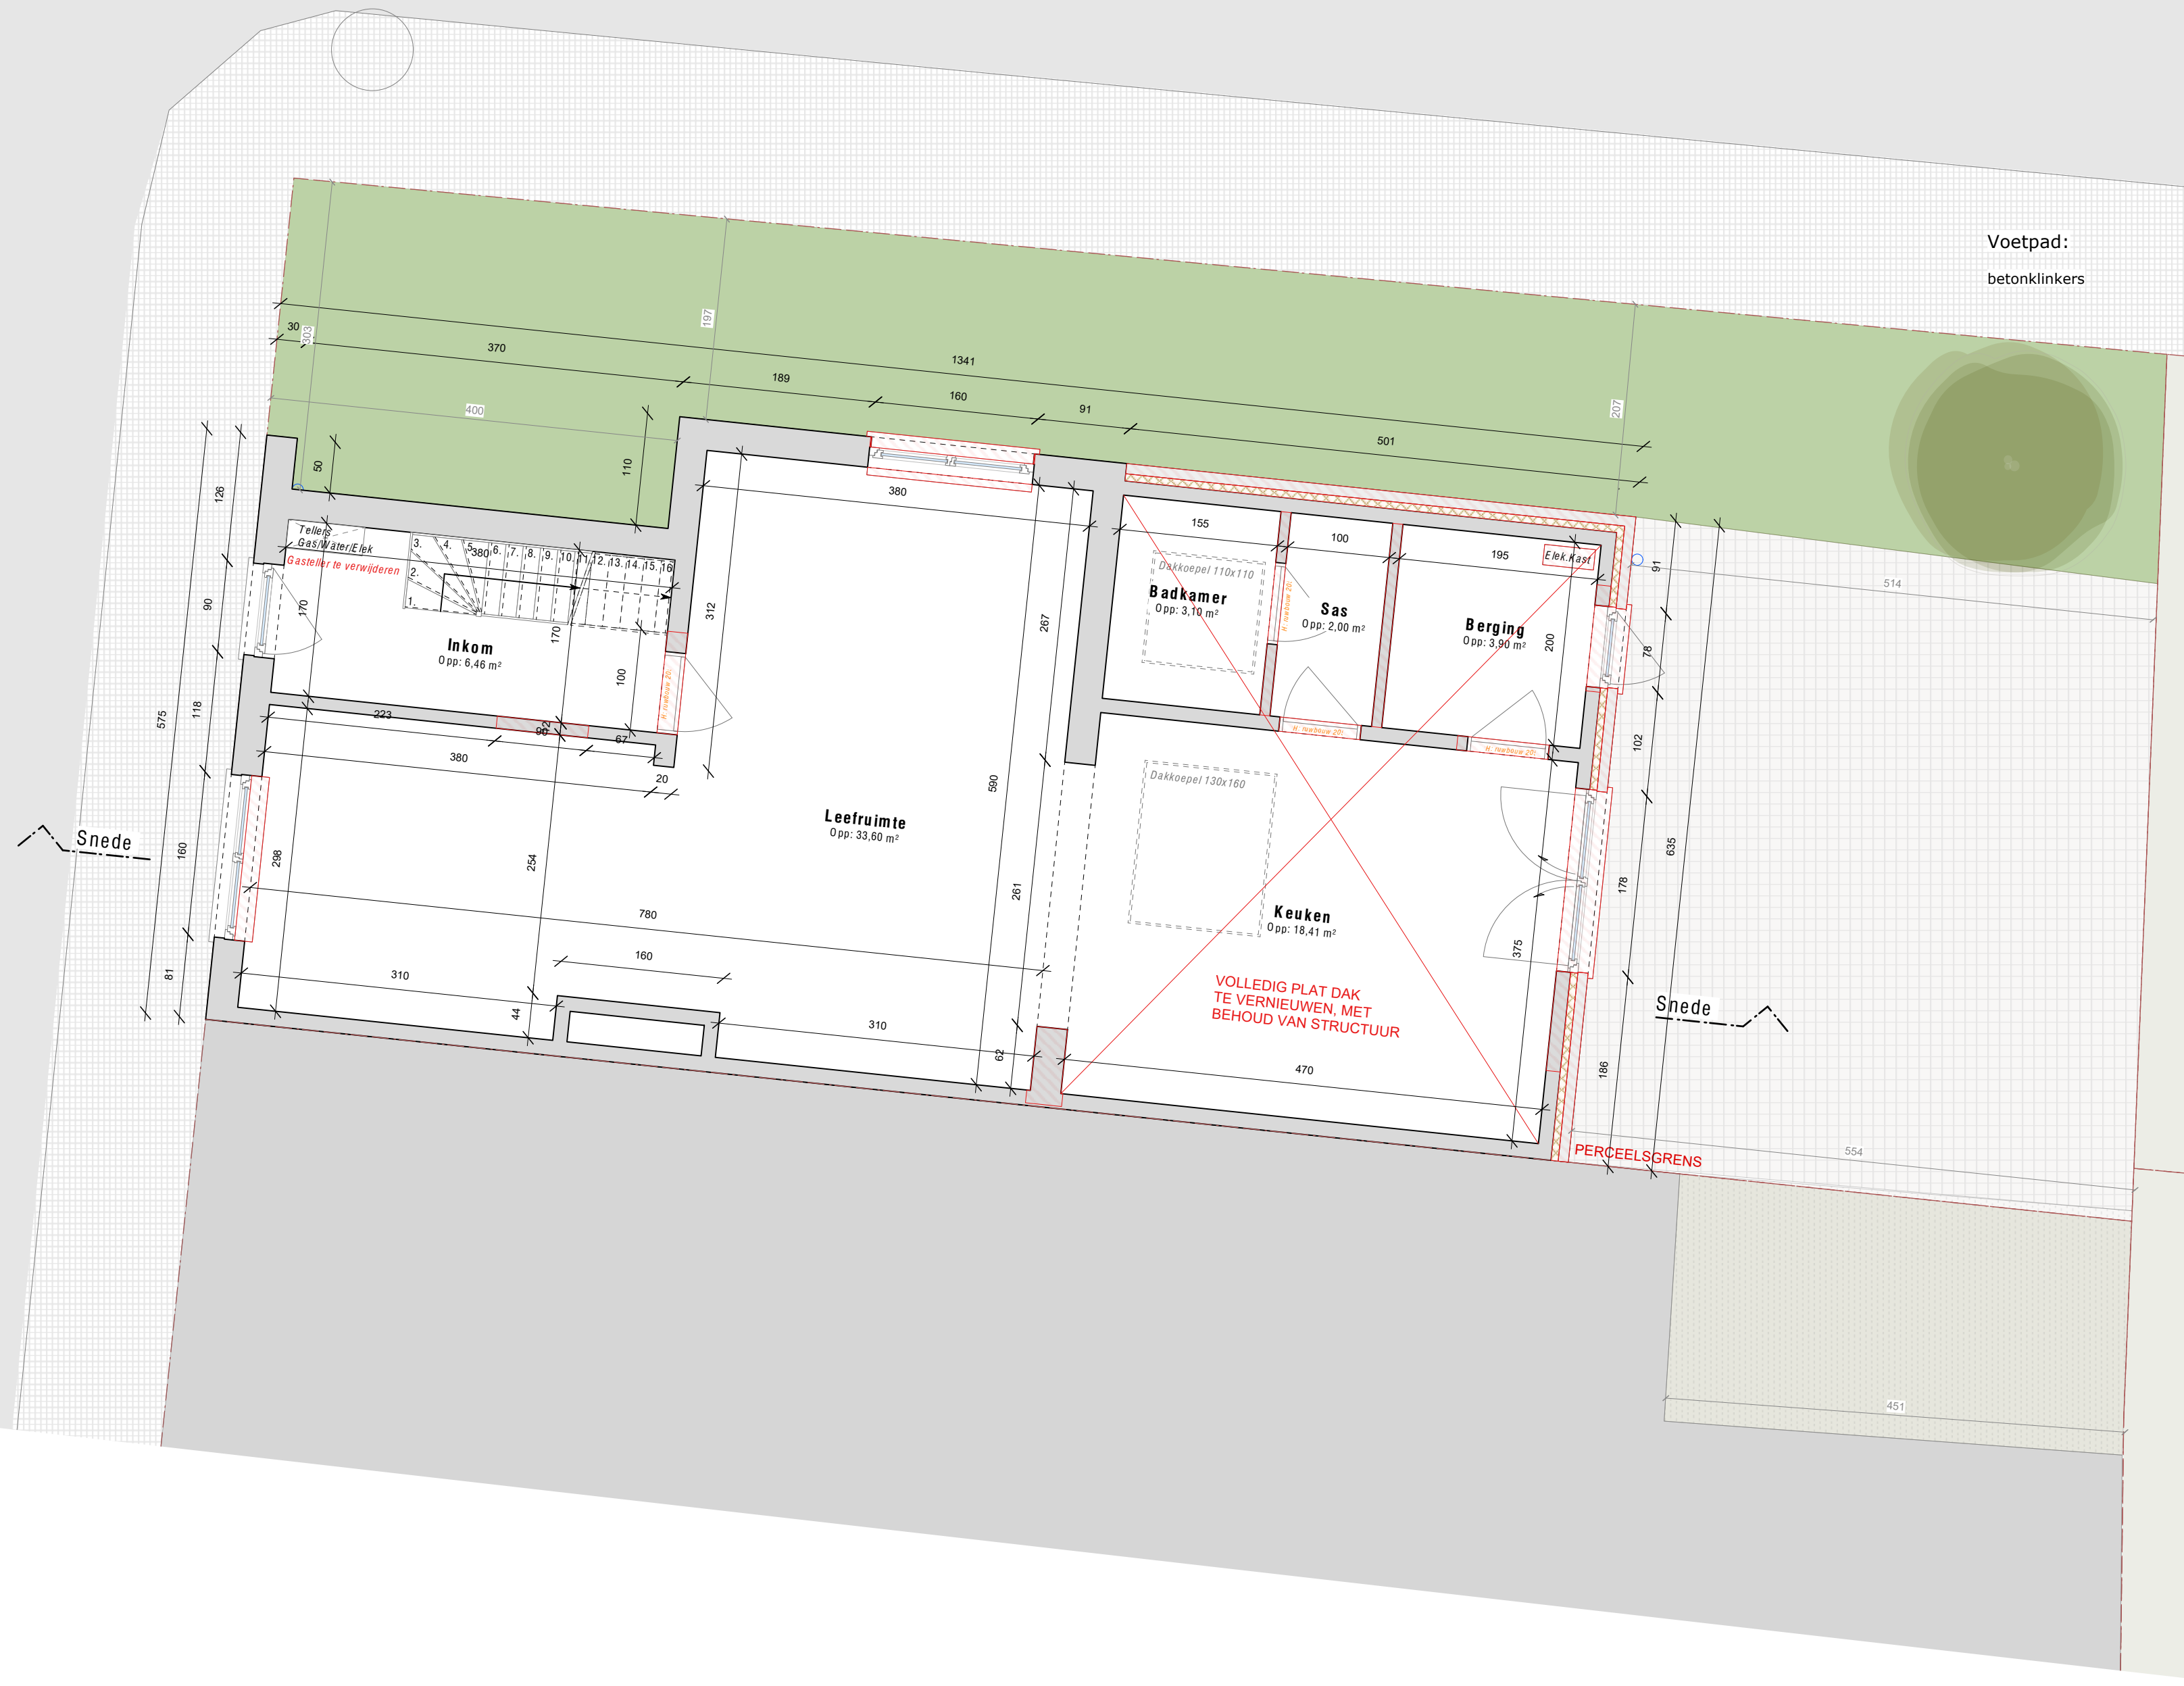

PLAN GELIJKVLOERS - BT

schaal 1/50

