


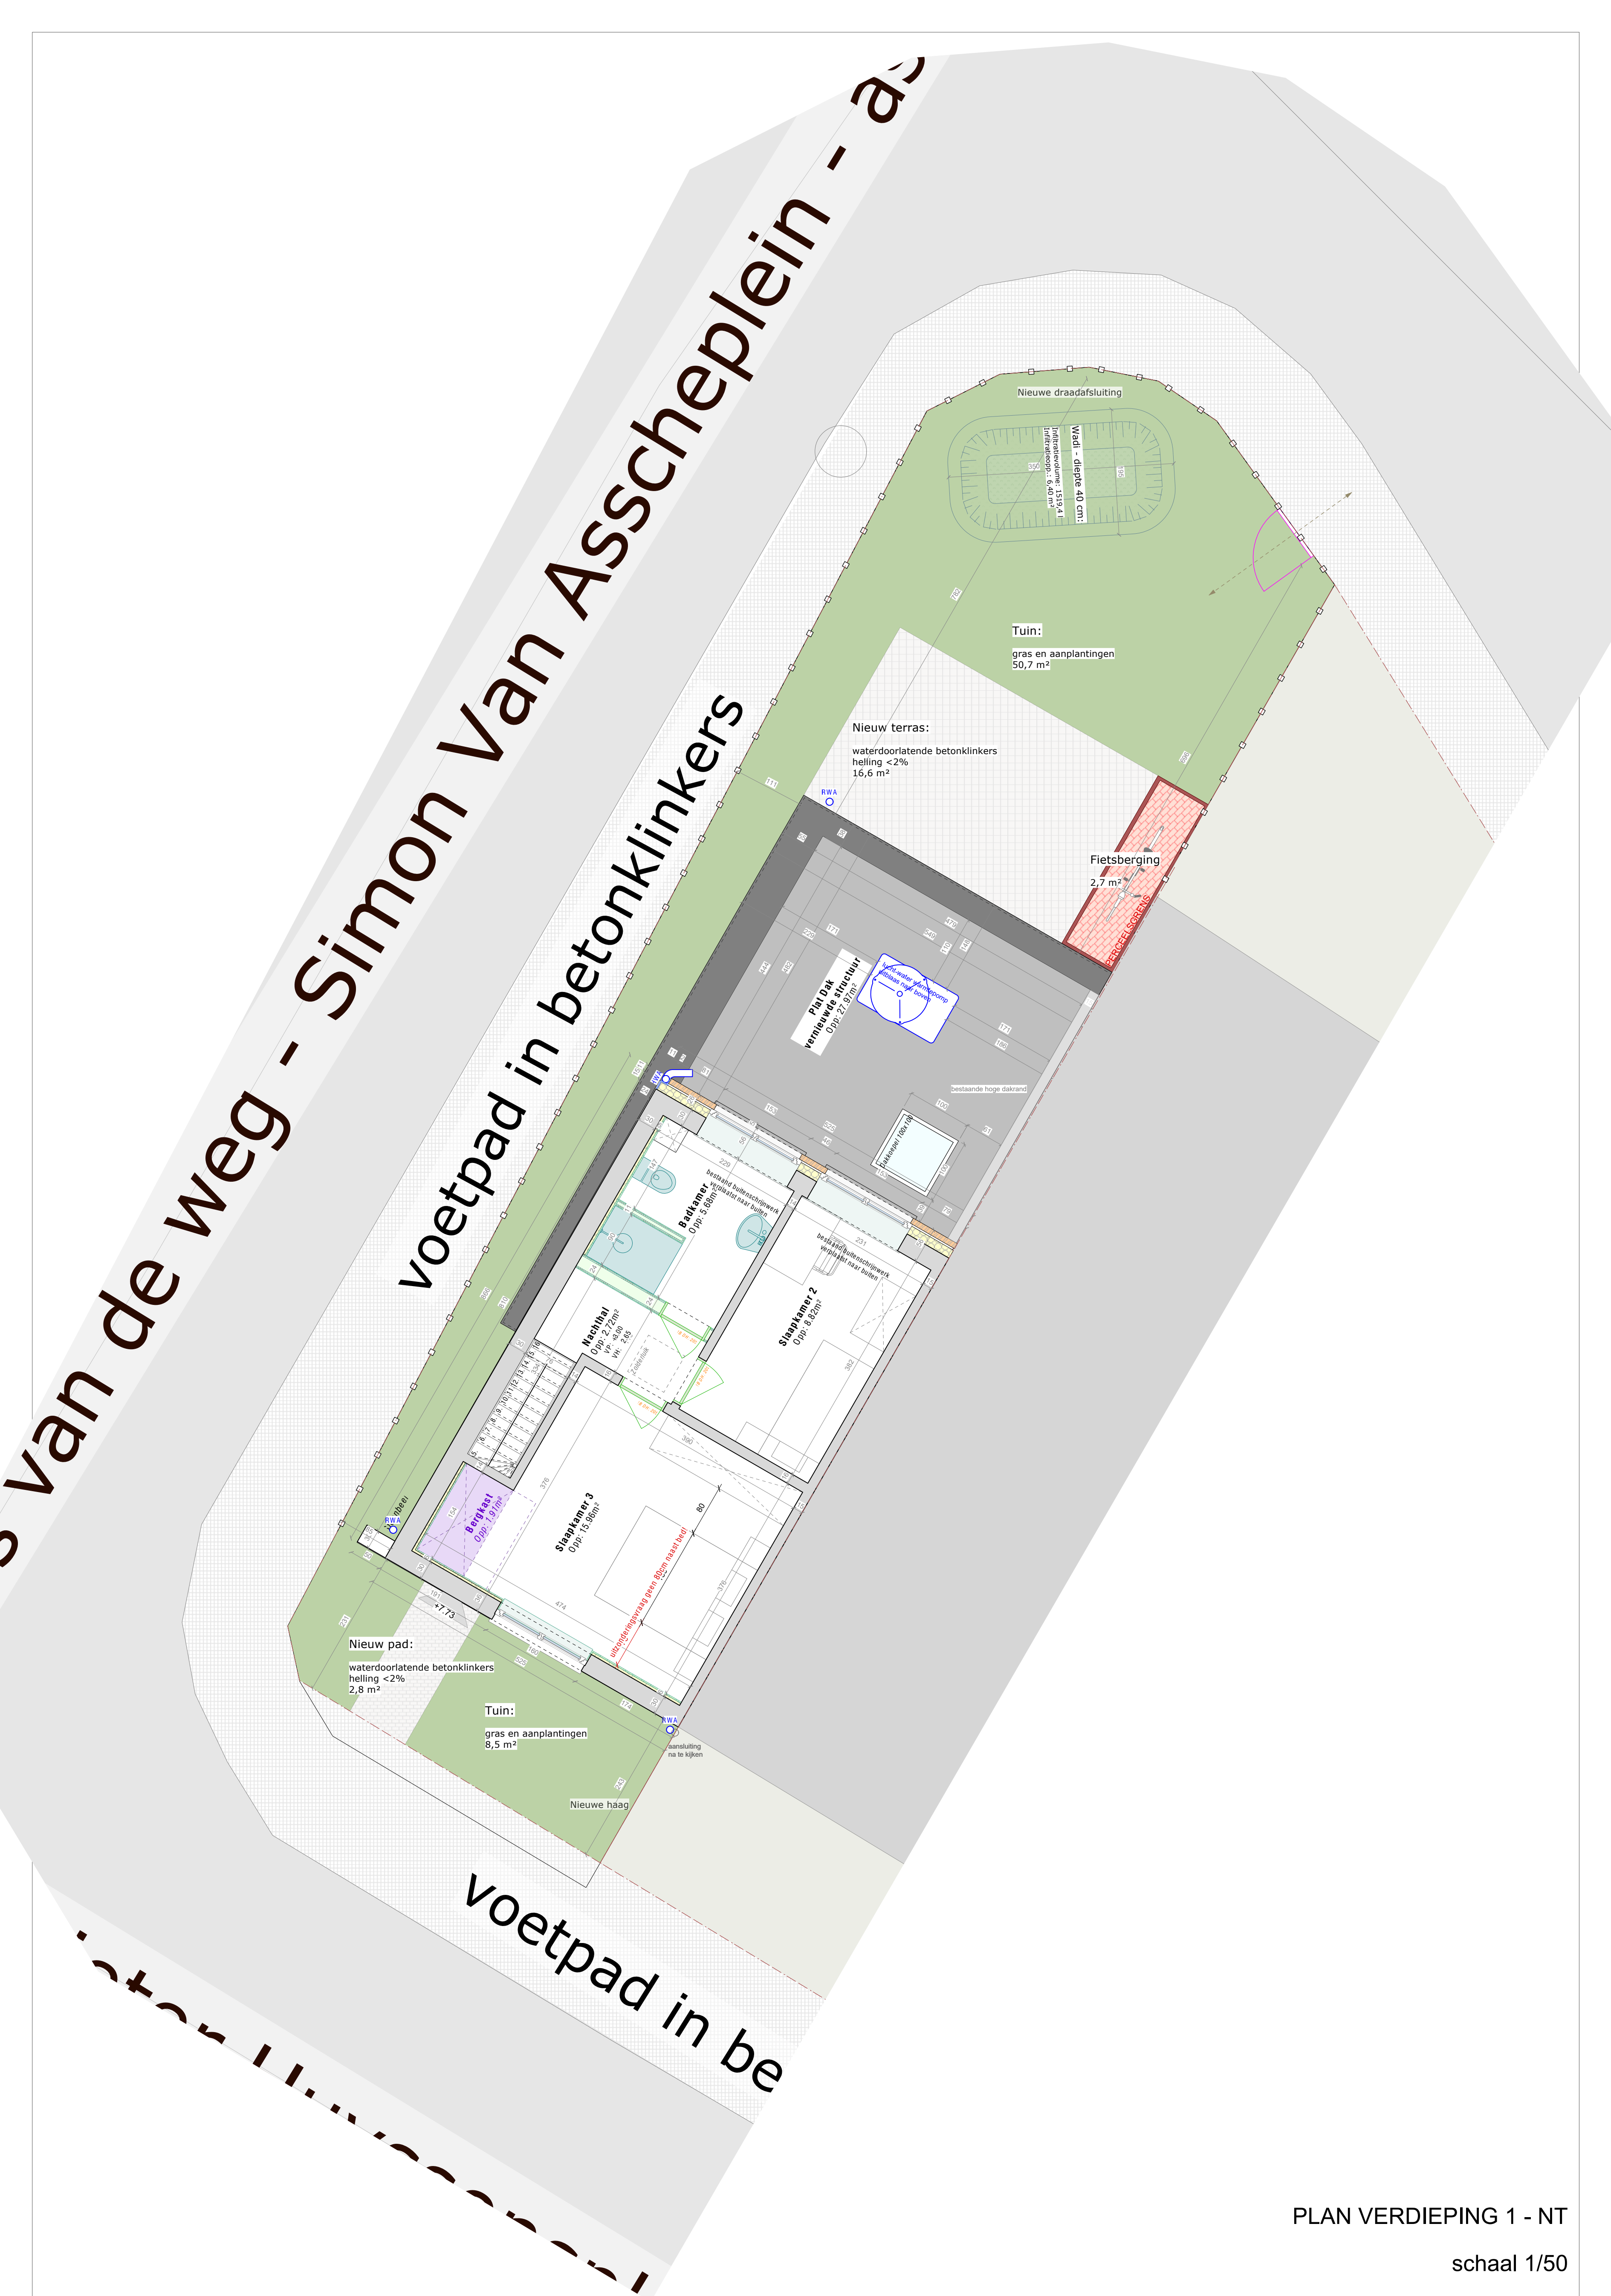

PLAN VERDIEPING 1 - NT

schaal 1/50

