


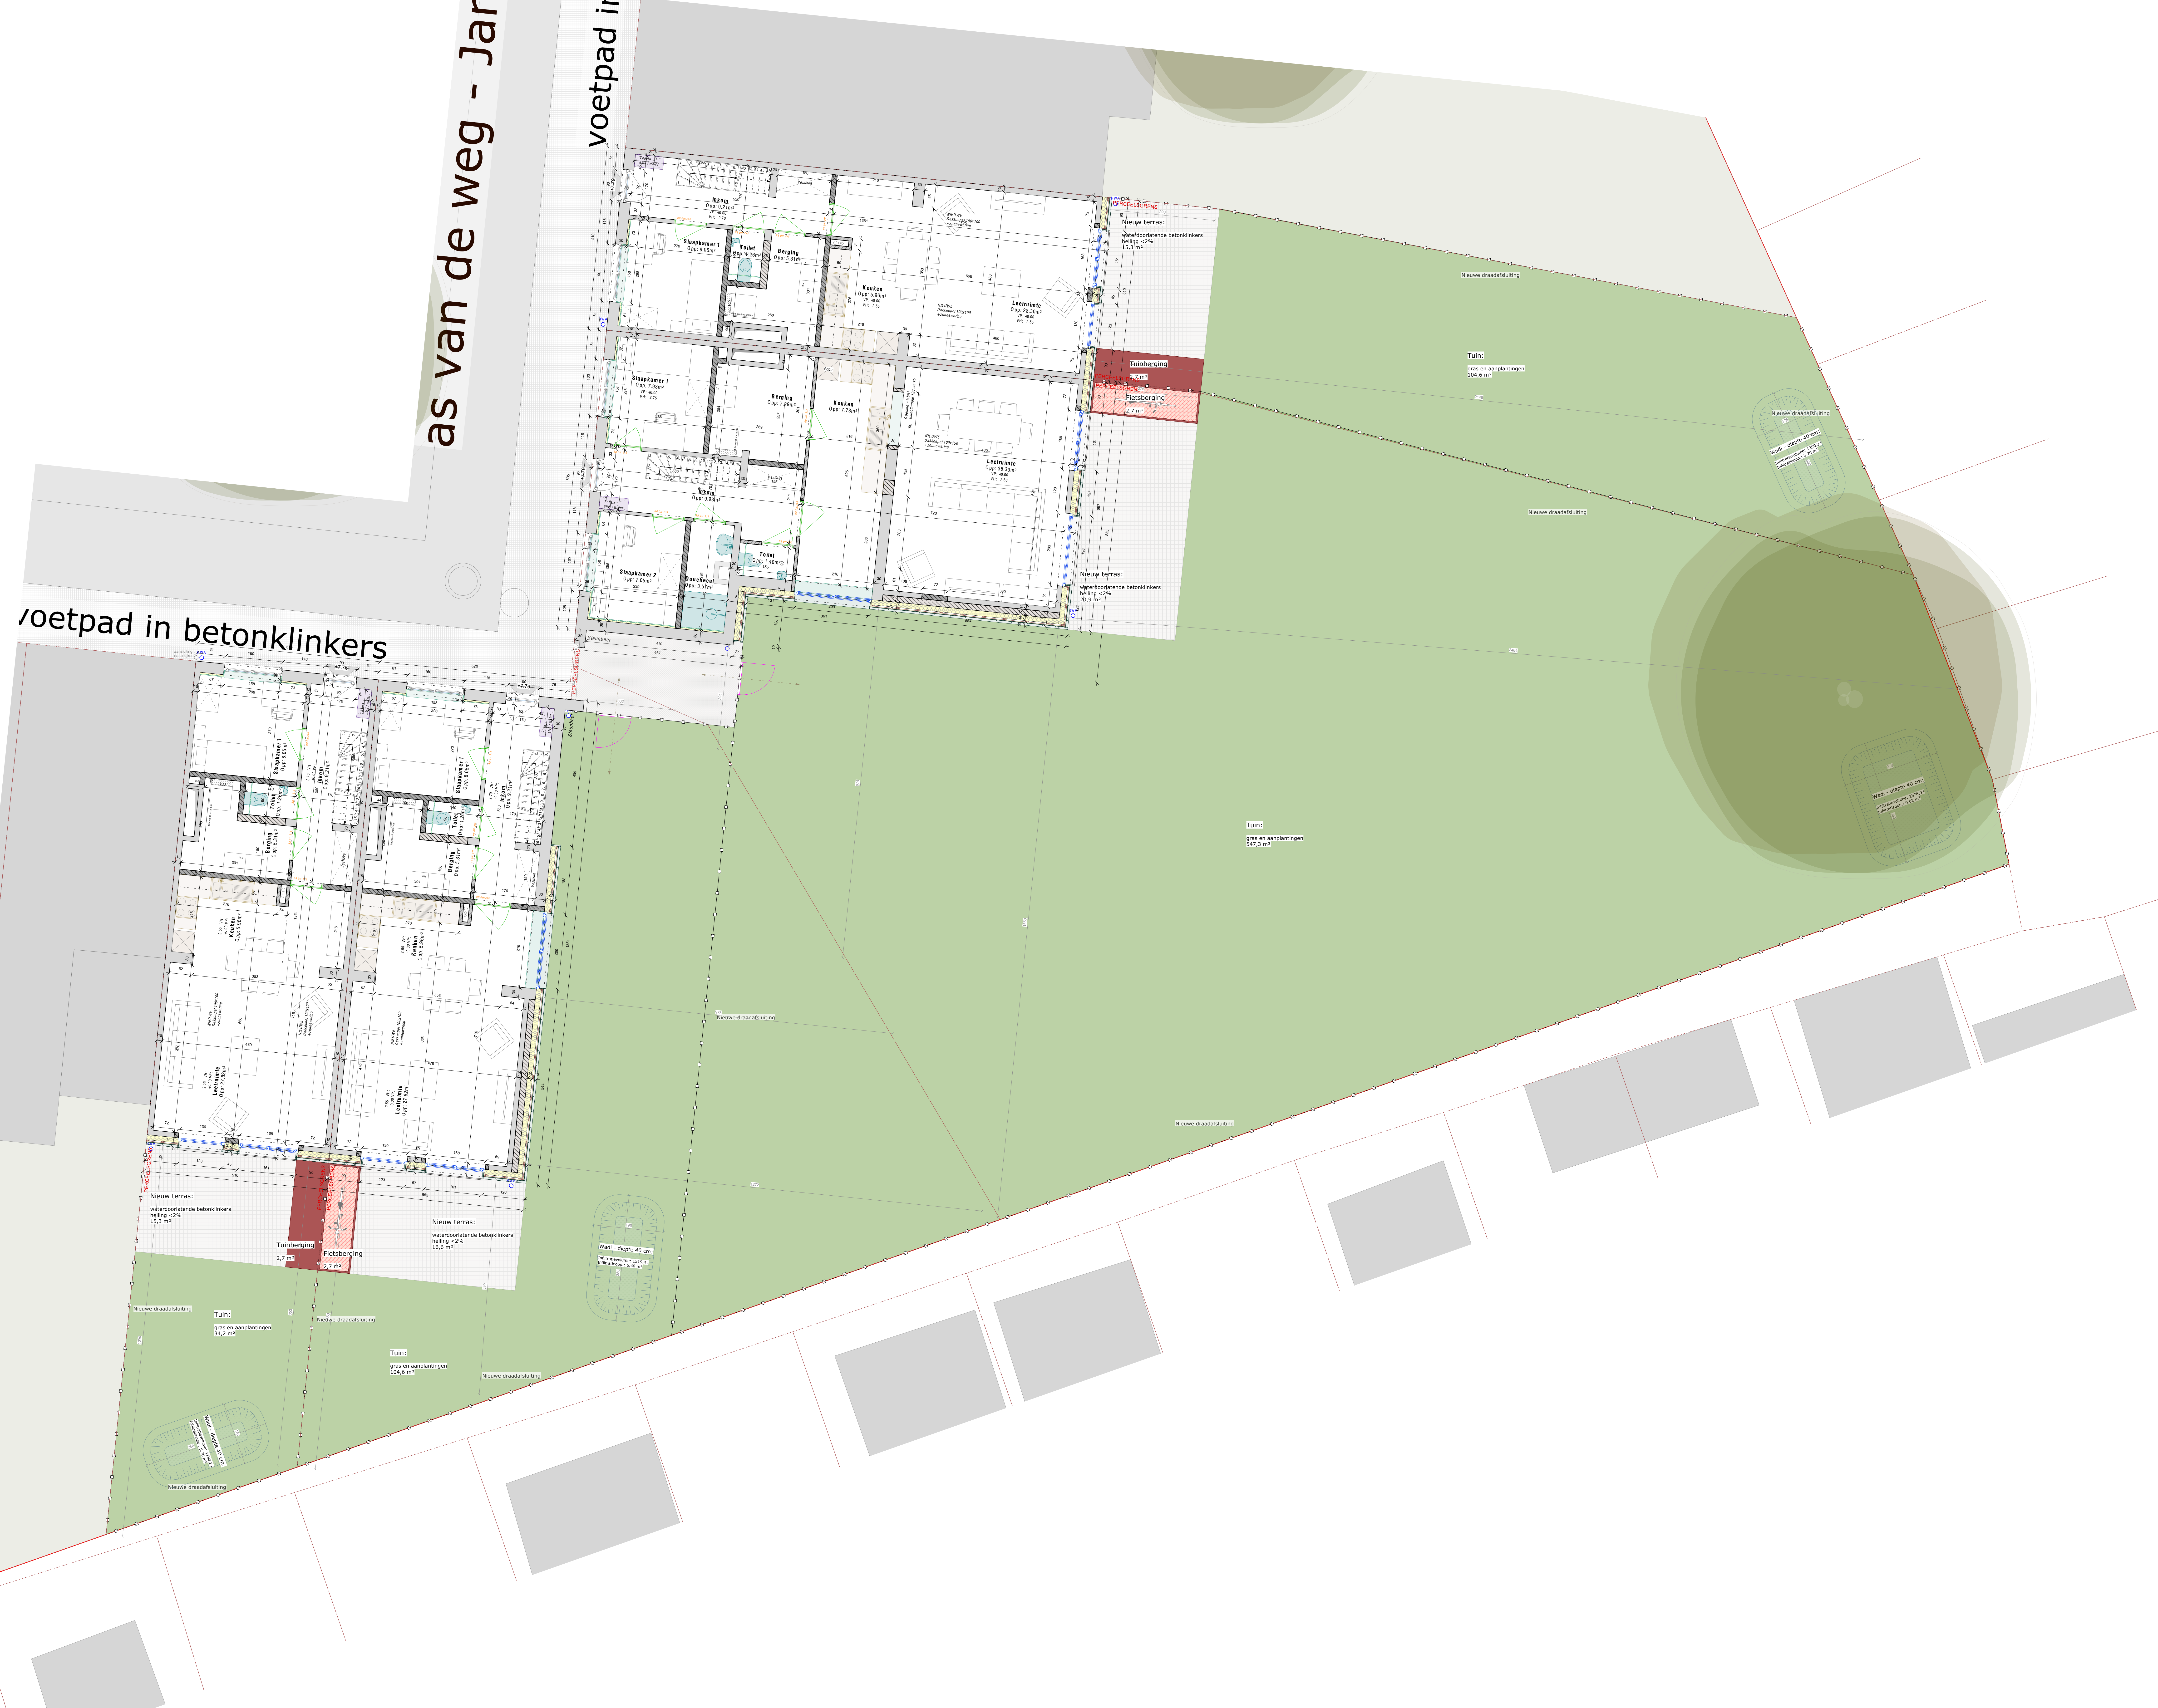

as van de weg - Jan
voetpad in

voetpad in betonklinkers

