



- Jan Stassinsplein - asfalt

oetpad in betonklinkers

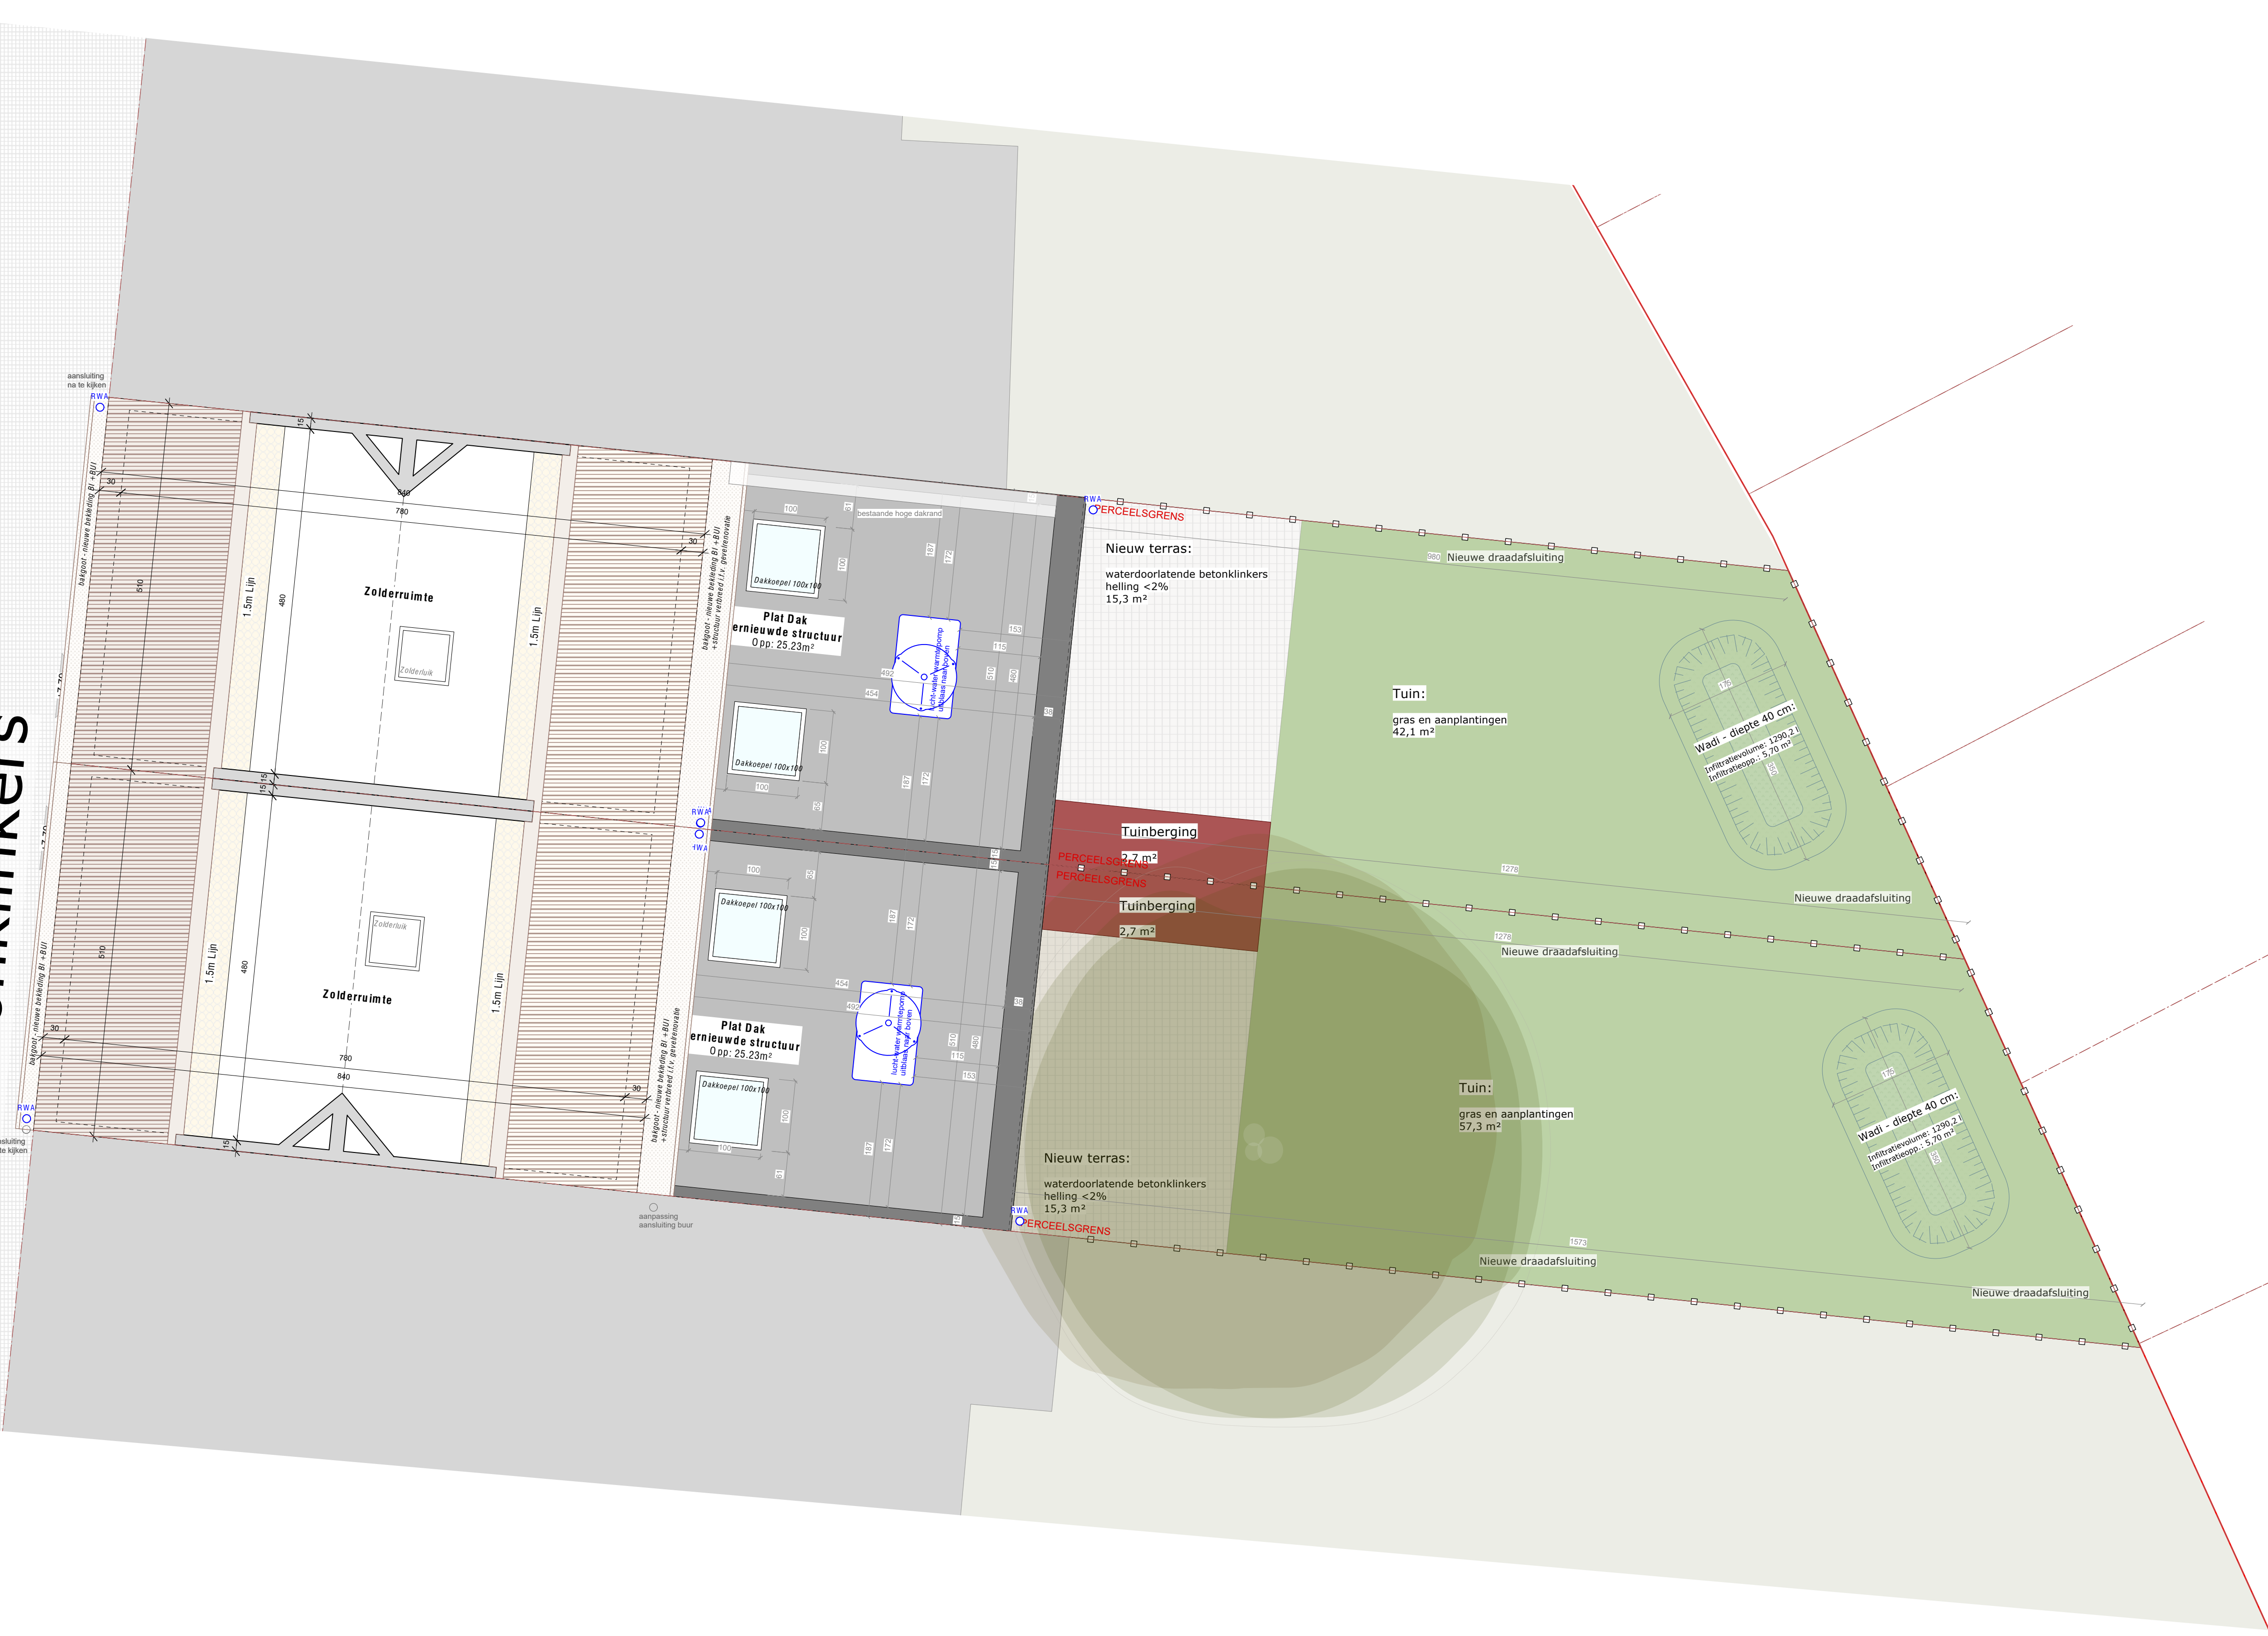

PLAN VERDIEPING 2 - NT

schaal 1/50

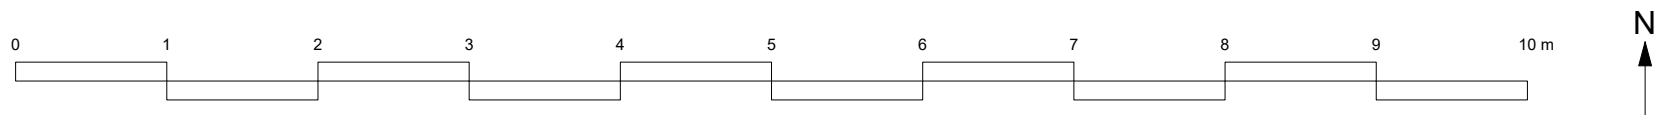

FASE: omgevingsaanvraag
Tuinwijk Nieuw-Gent
renovatie 111 ééngezinswoningen

Datum: 05/06/2026