


- Jan Stassinsplein - asfalt

oetpad in betonklinkers

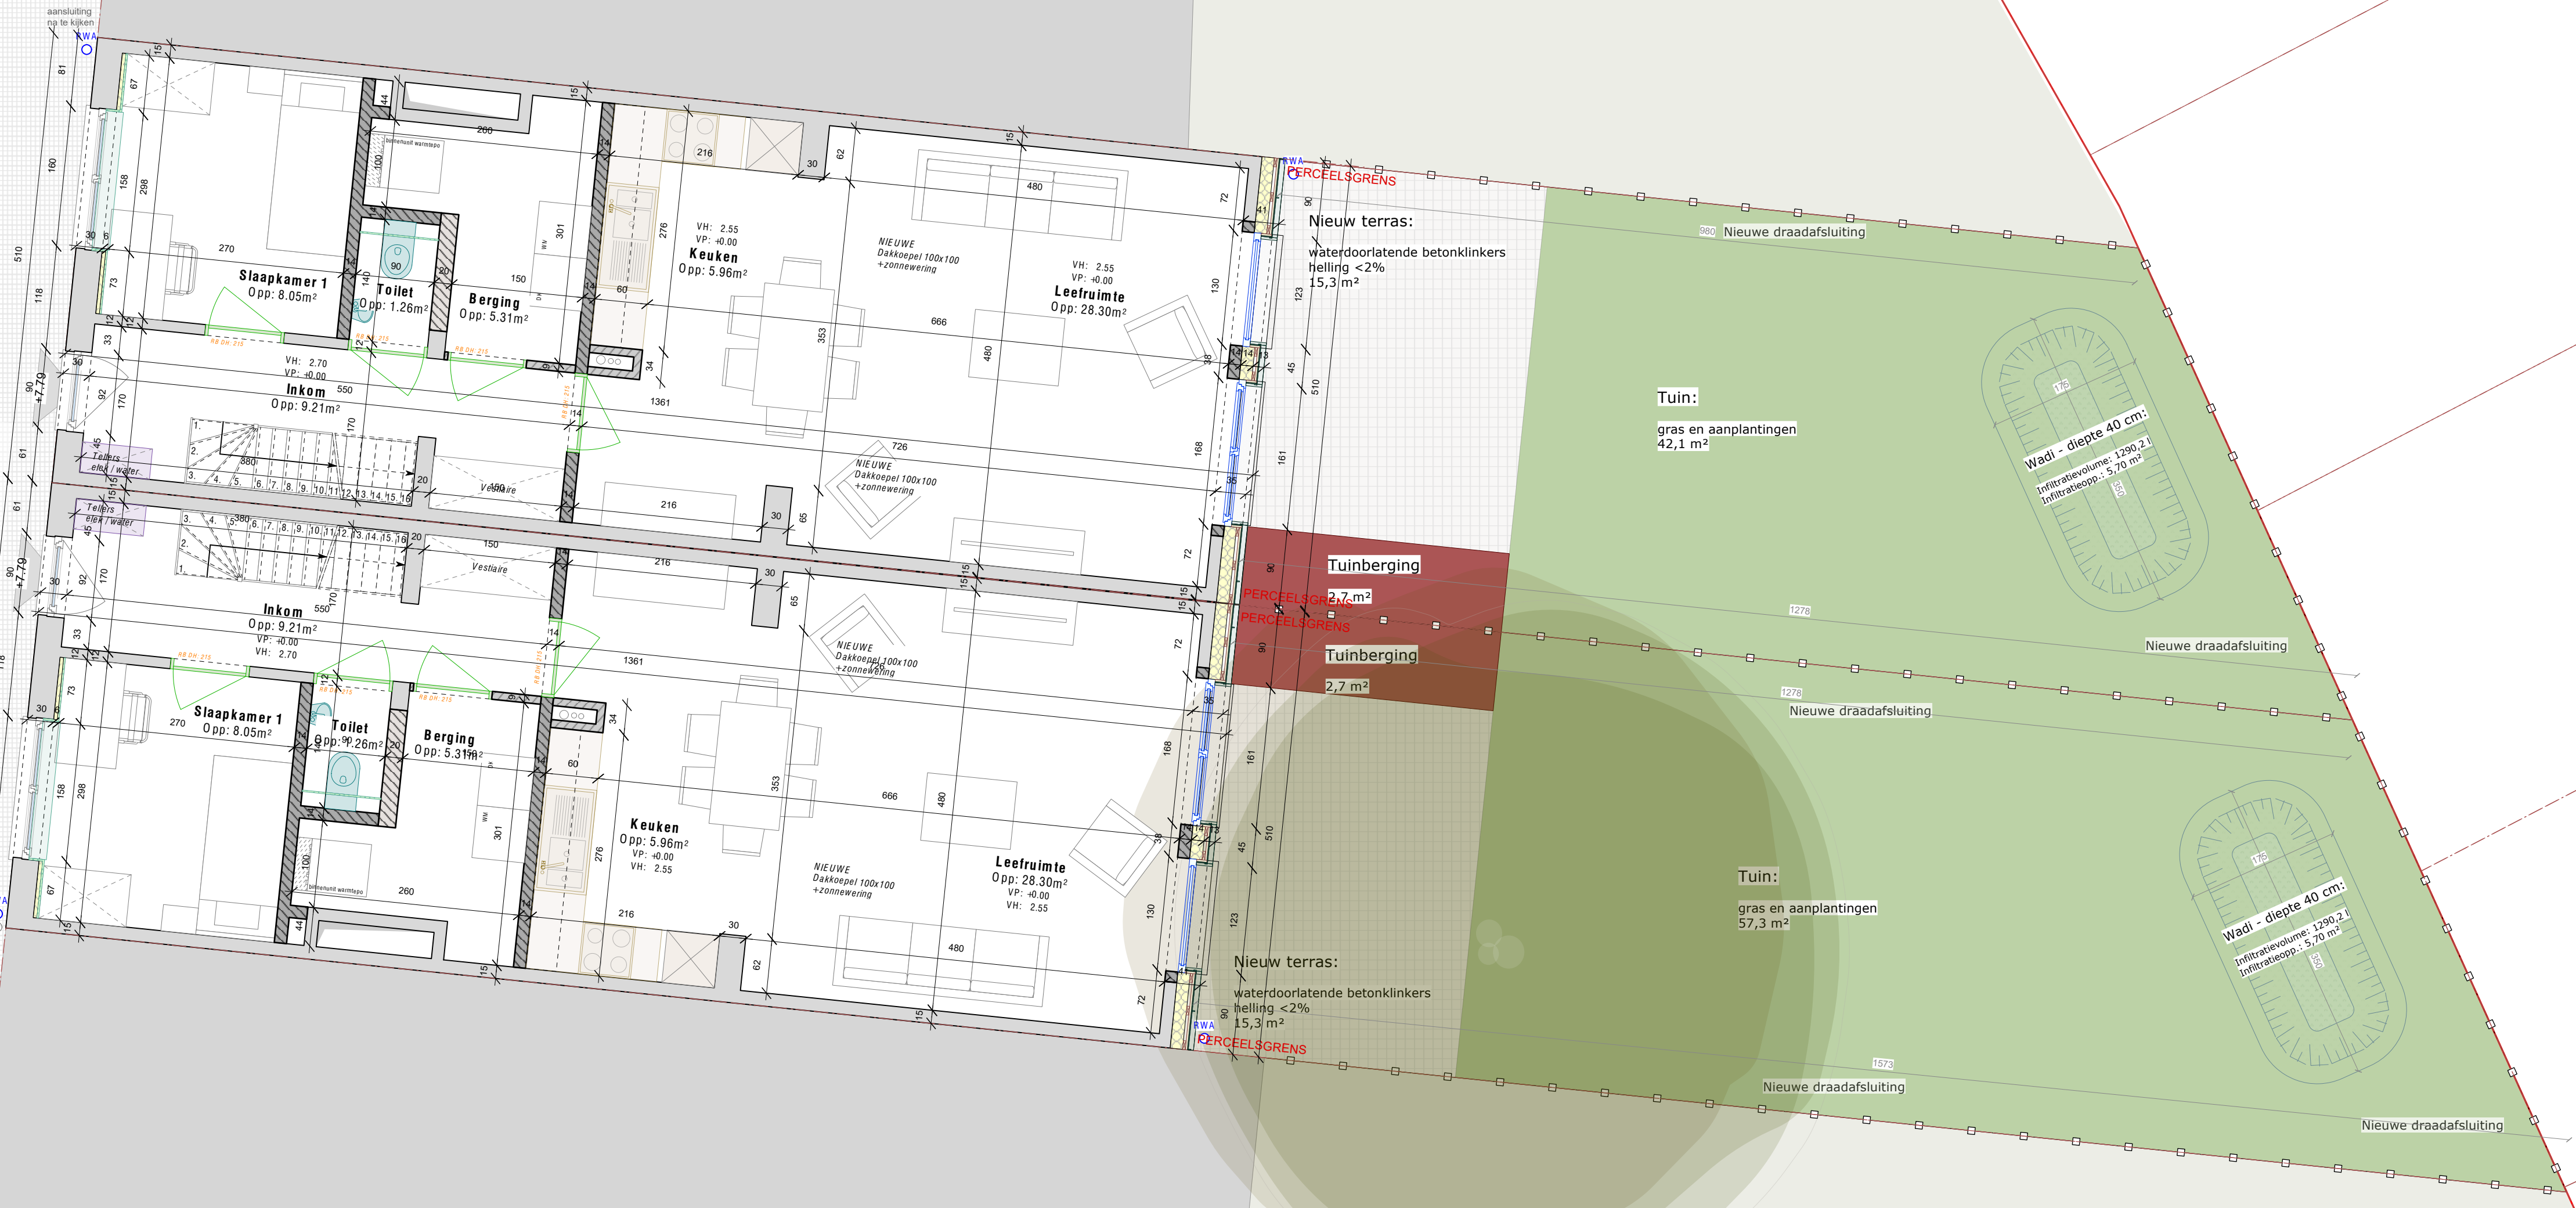

PLAN GELIJKVLOERS - NT
schaal 1/50

