


weg - Jan Stassinsplein - asfalt

etpad in betonklinkers

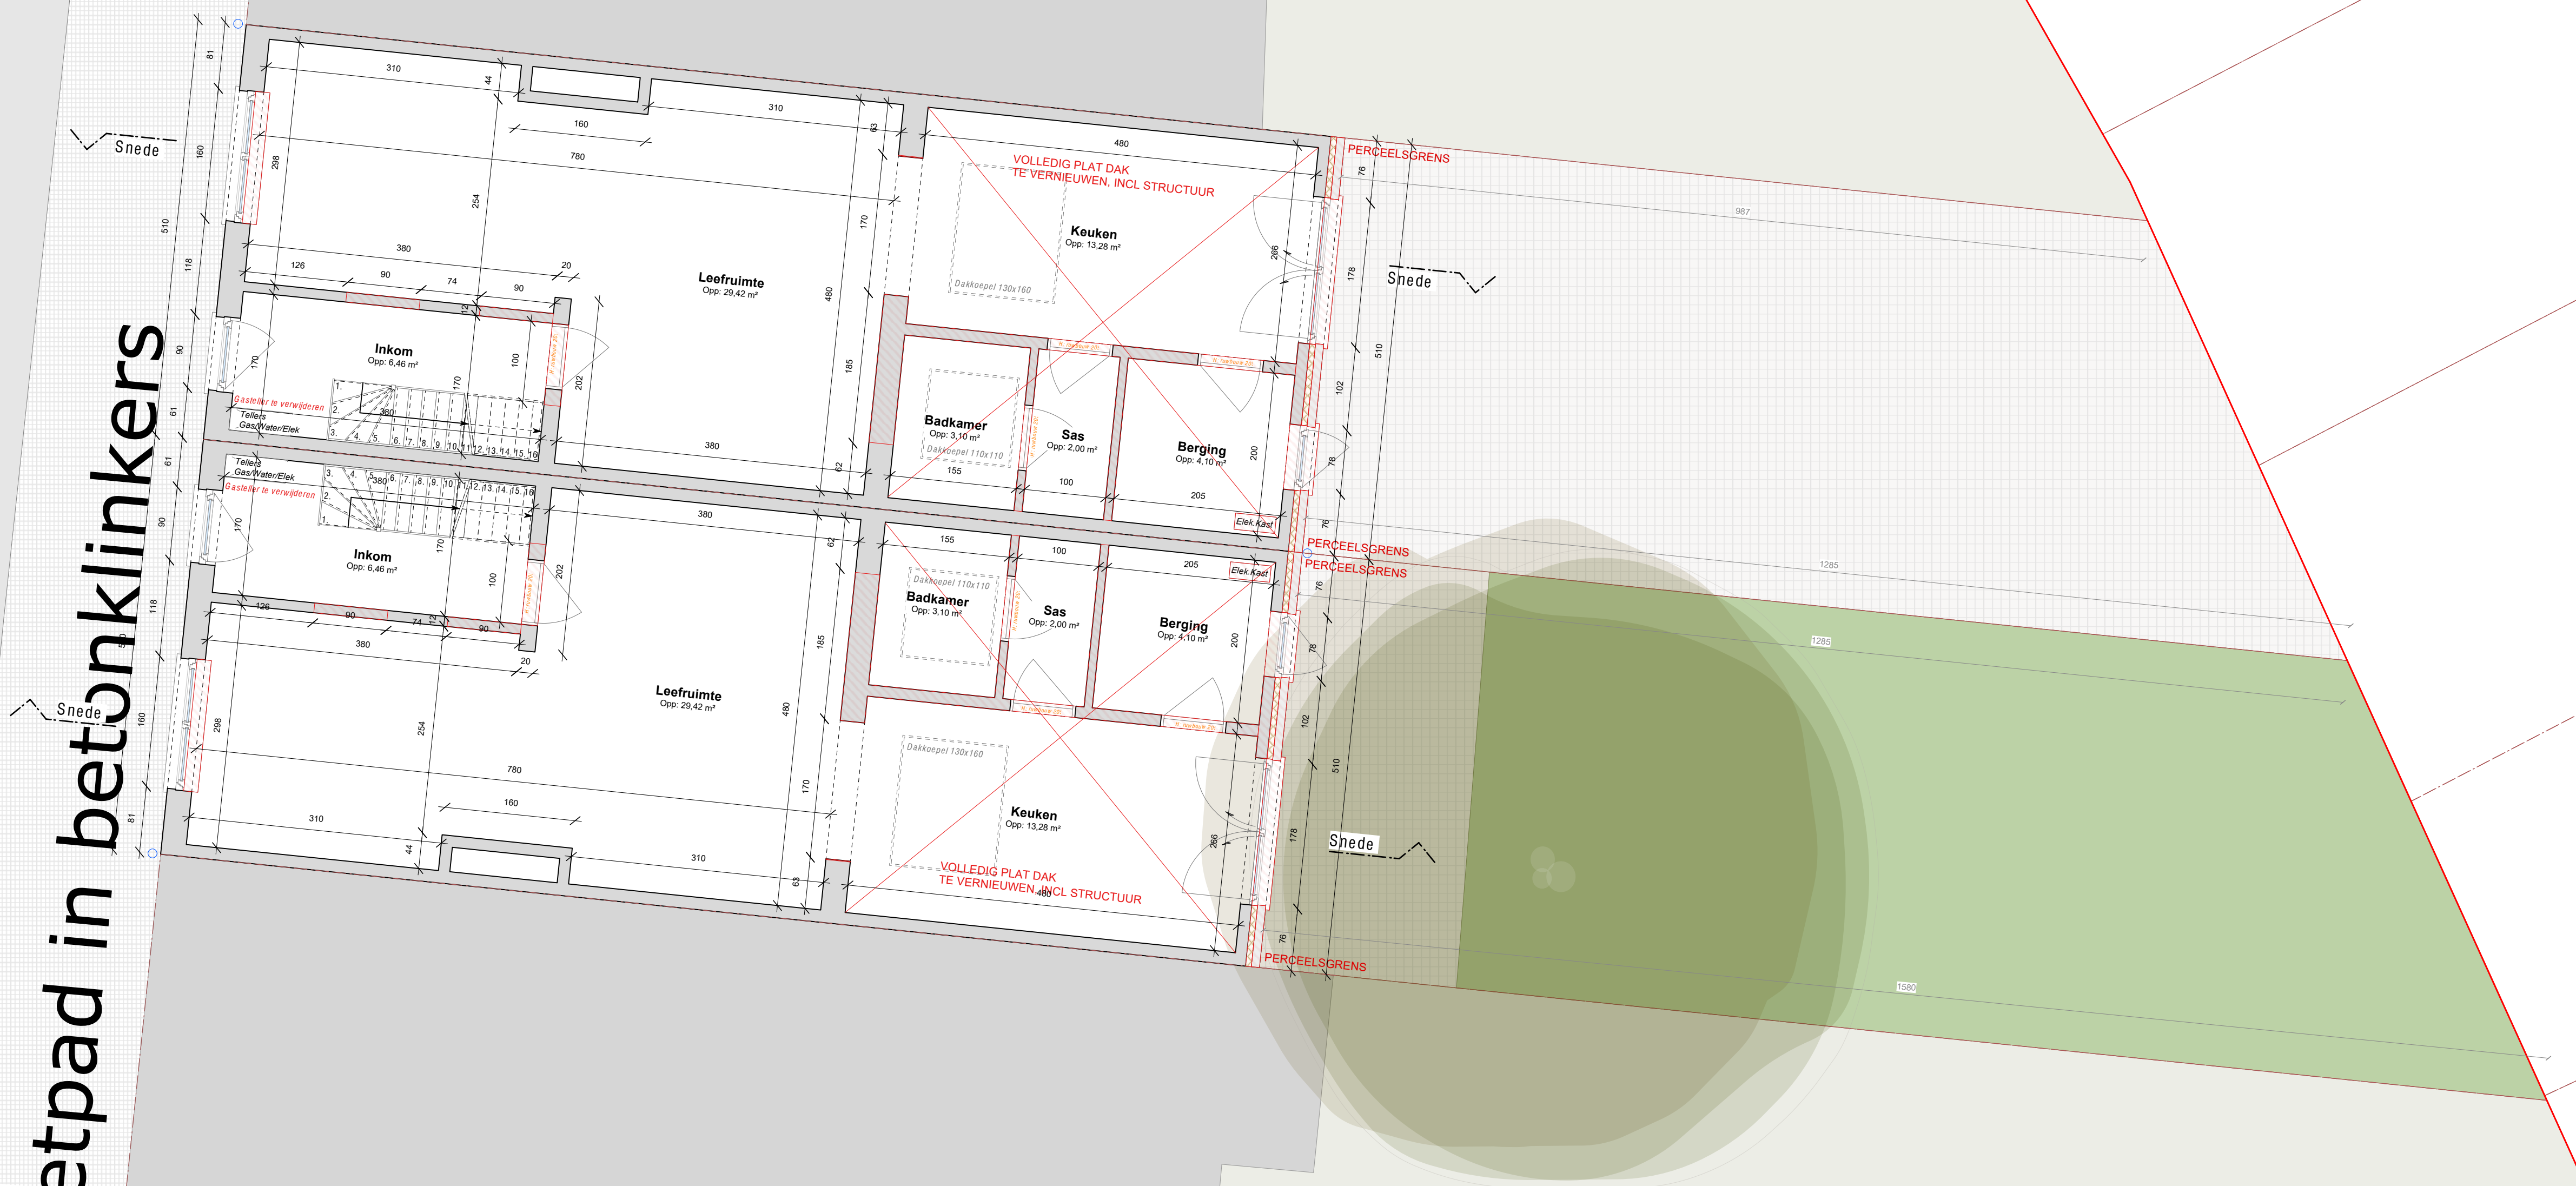

PLAN GELIJKVLOERS - BT
schaal 1/50

