


weg - Jan Stassinsplein - asfalt

etpad in betonklinkers

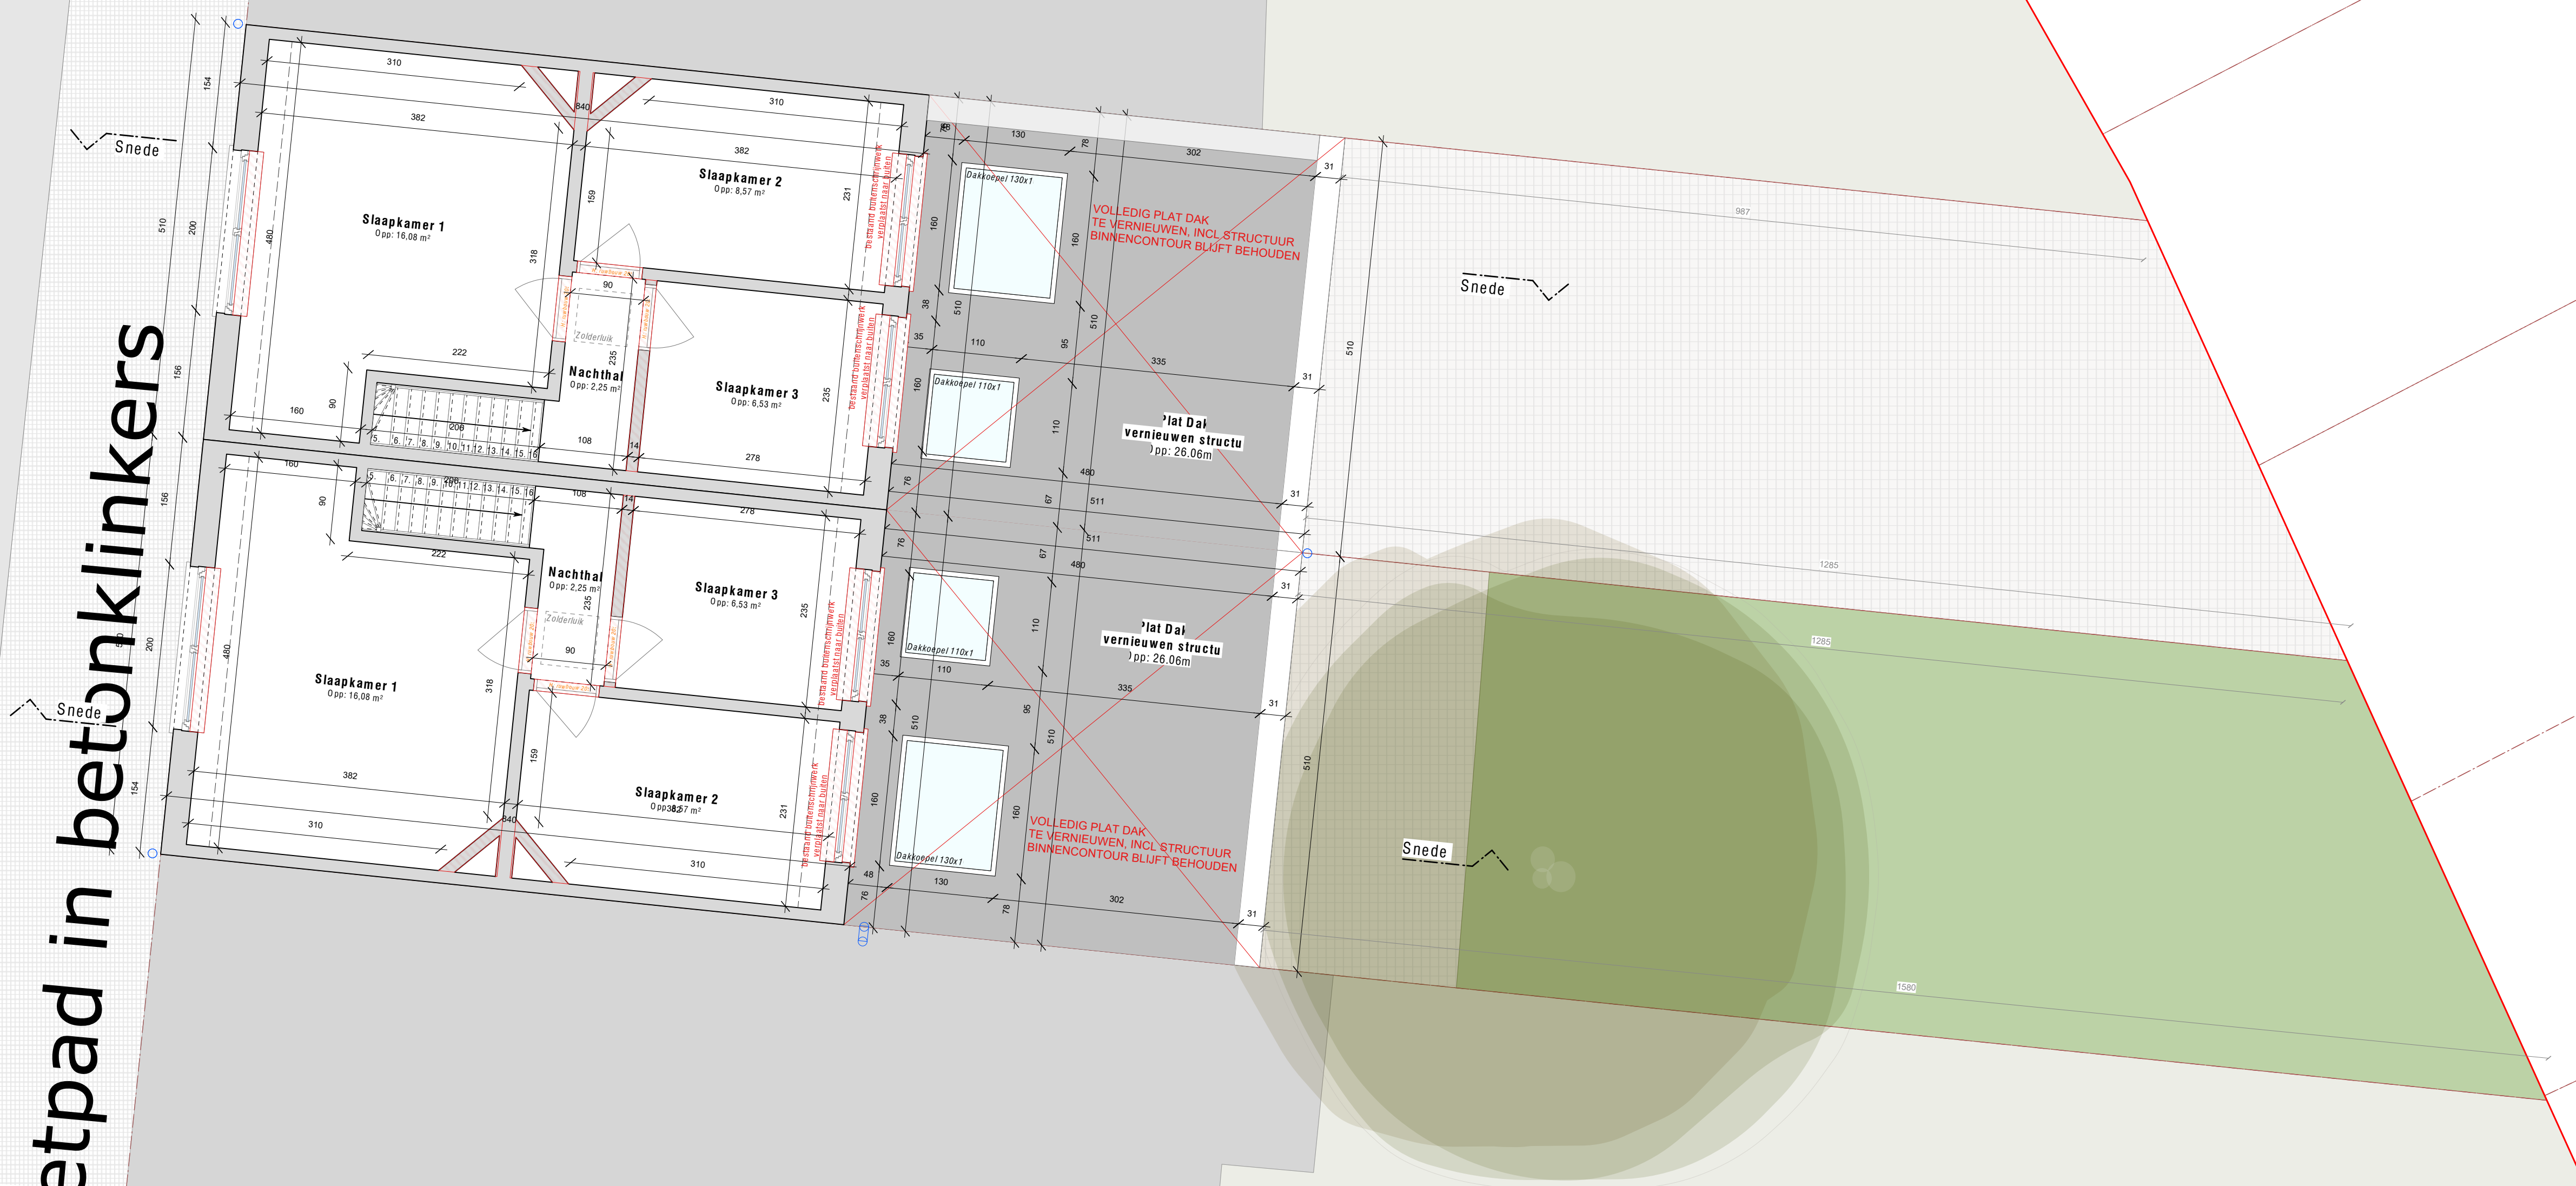

PLAN VERDIEPING 1 - BT
schaal 1/50

