




HUB 4 - T2 - Terreinprofiel 2 (contour met aanzichten HUB)

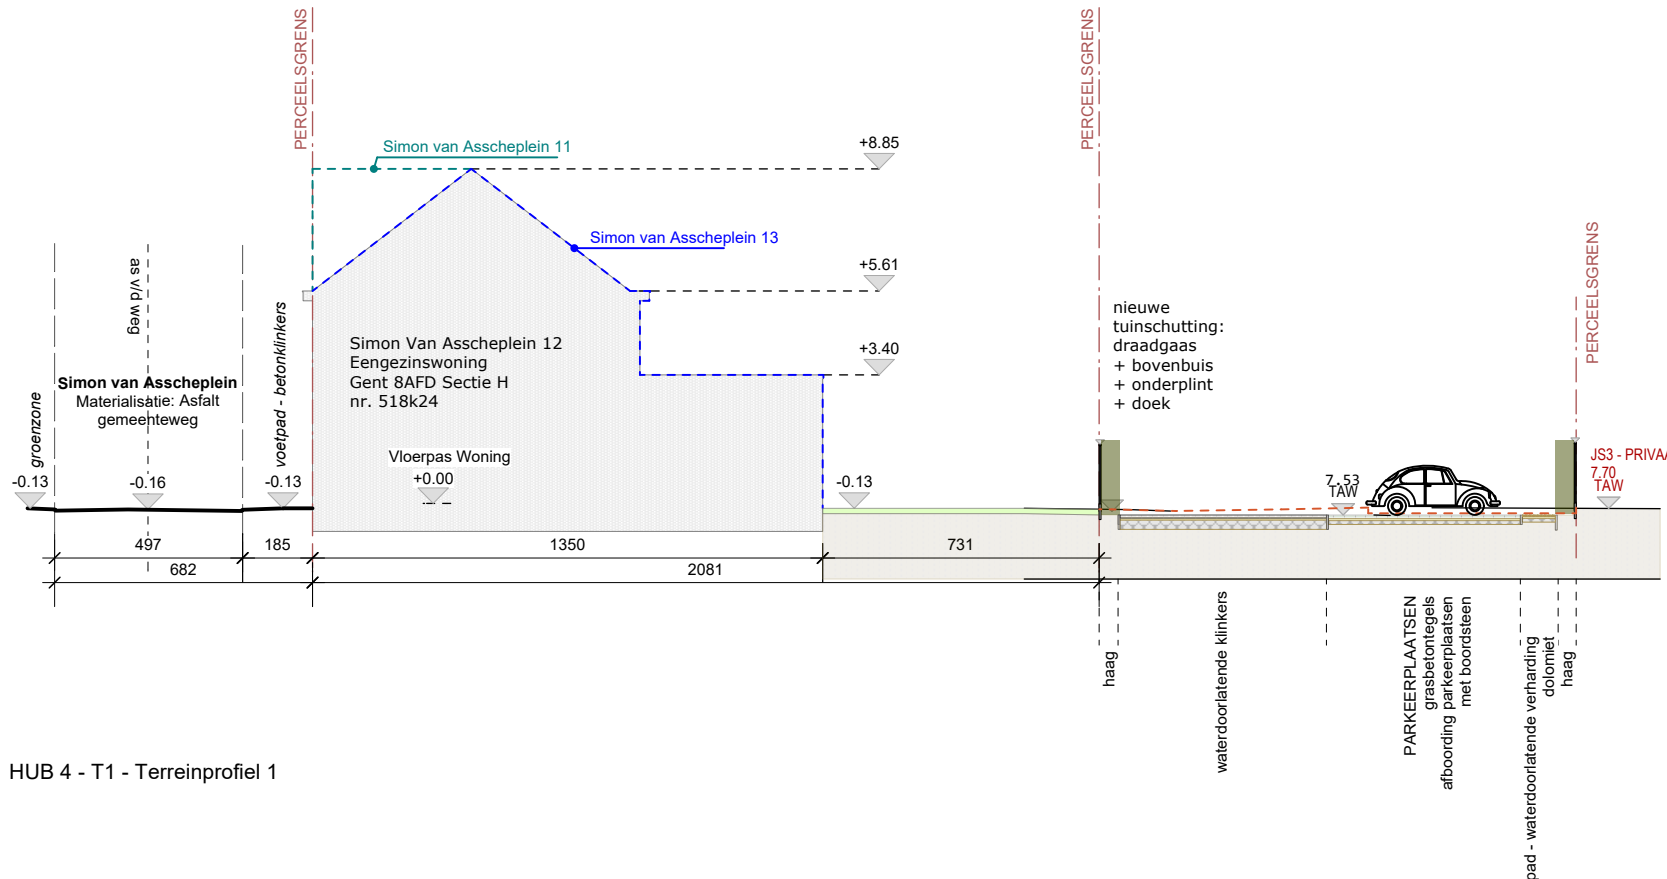

HUB 4 - T1 - Terreinprofiel 1

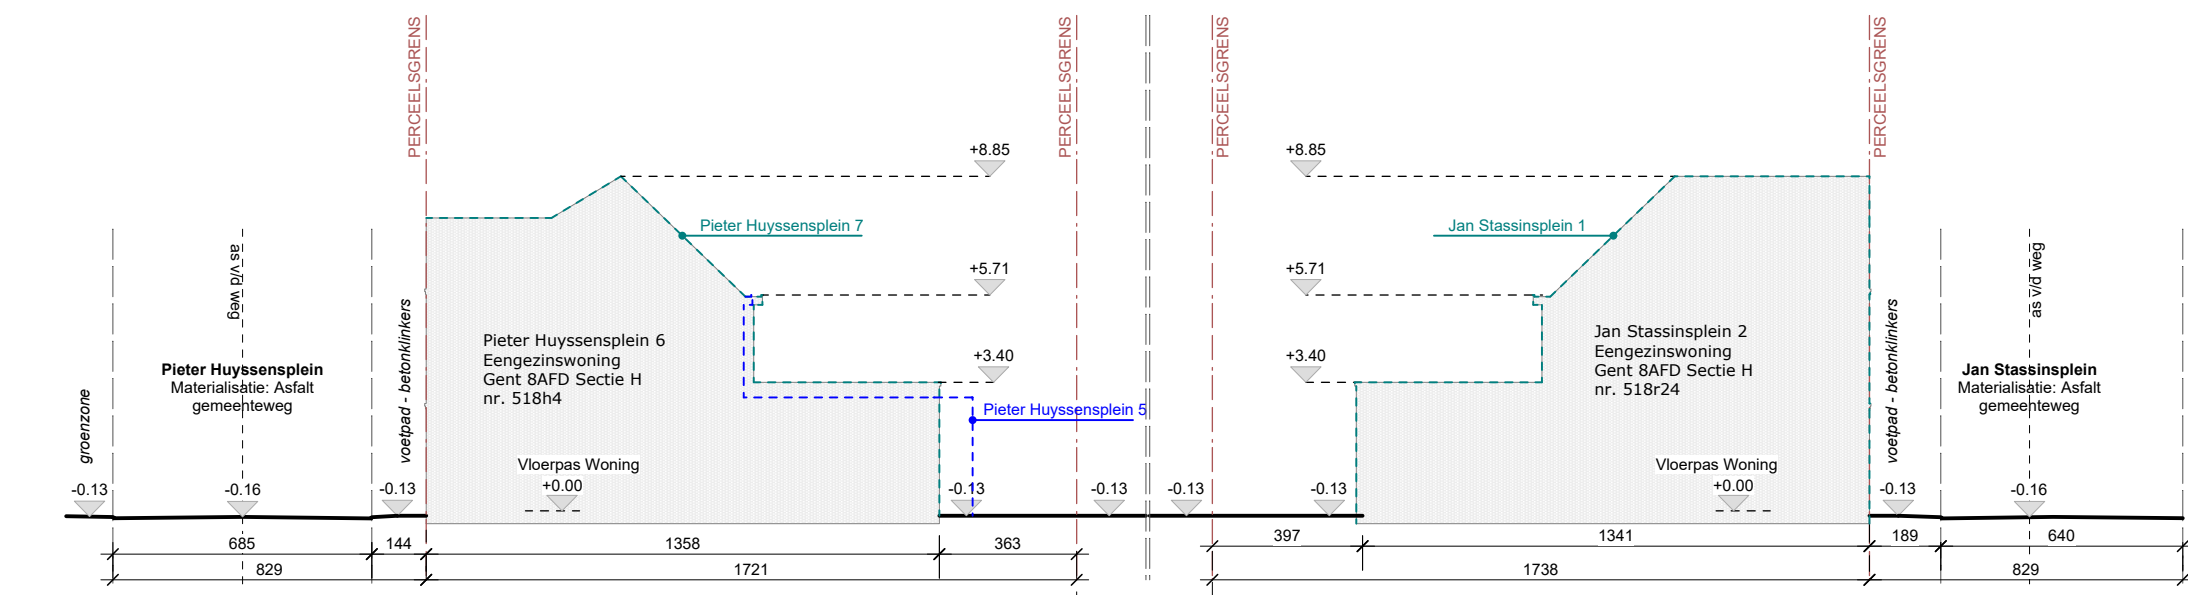

HUB 4 - T3 - Terreinprofiel 3

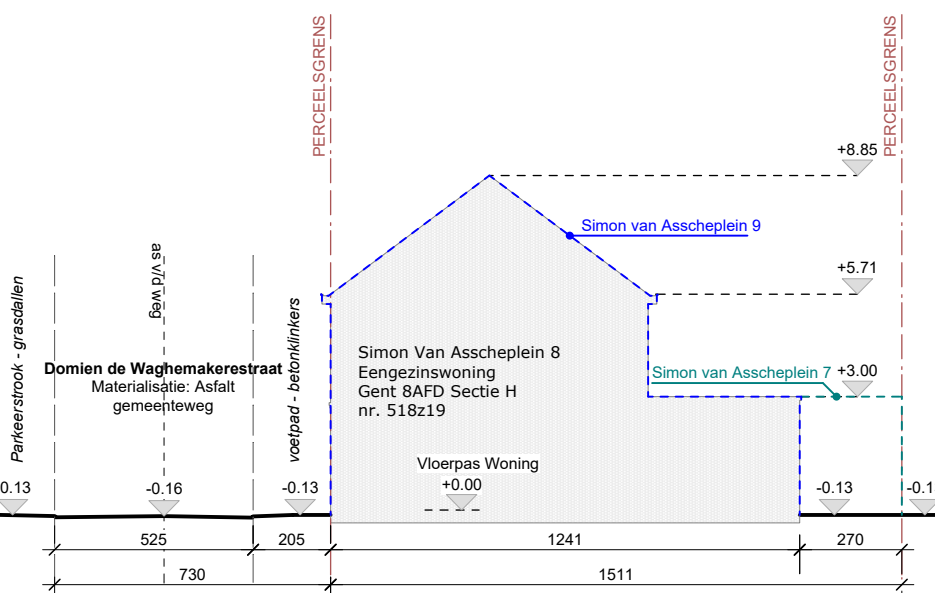

HUB 4 - T4 - Terreinprofiel 4

