



HUB 6 - T2 - Terreinprofiel 2 (contour met aanzichten HUB)

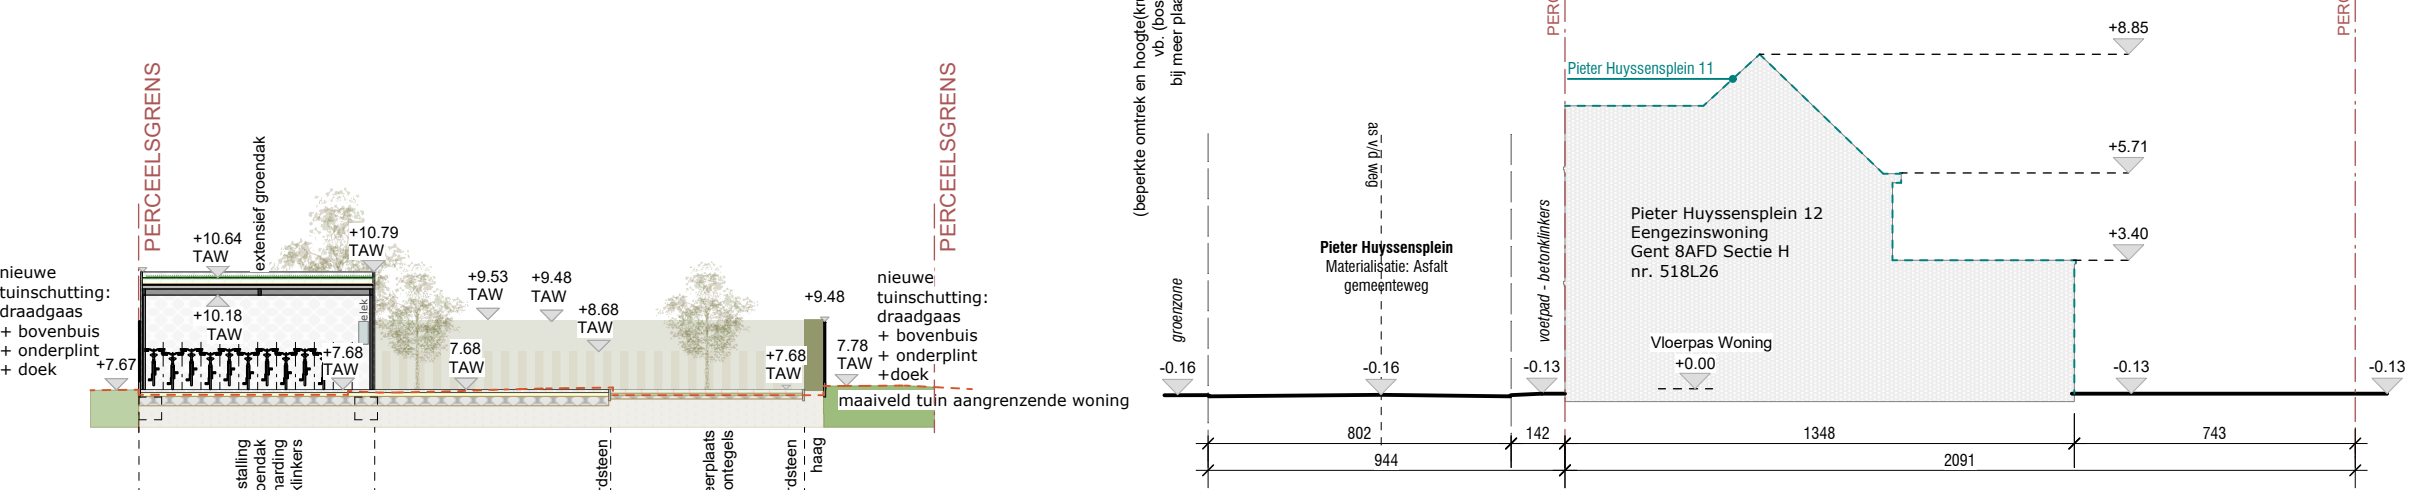


HUB 6 - T5 - Terreinprofiel 5 - snede door Pieter Huyssensplein 12

HUB 6 - T1 - Terreinprofiel 1 - snede door HUB6

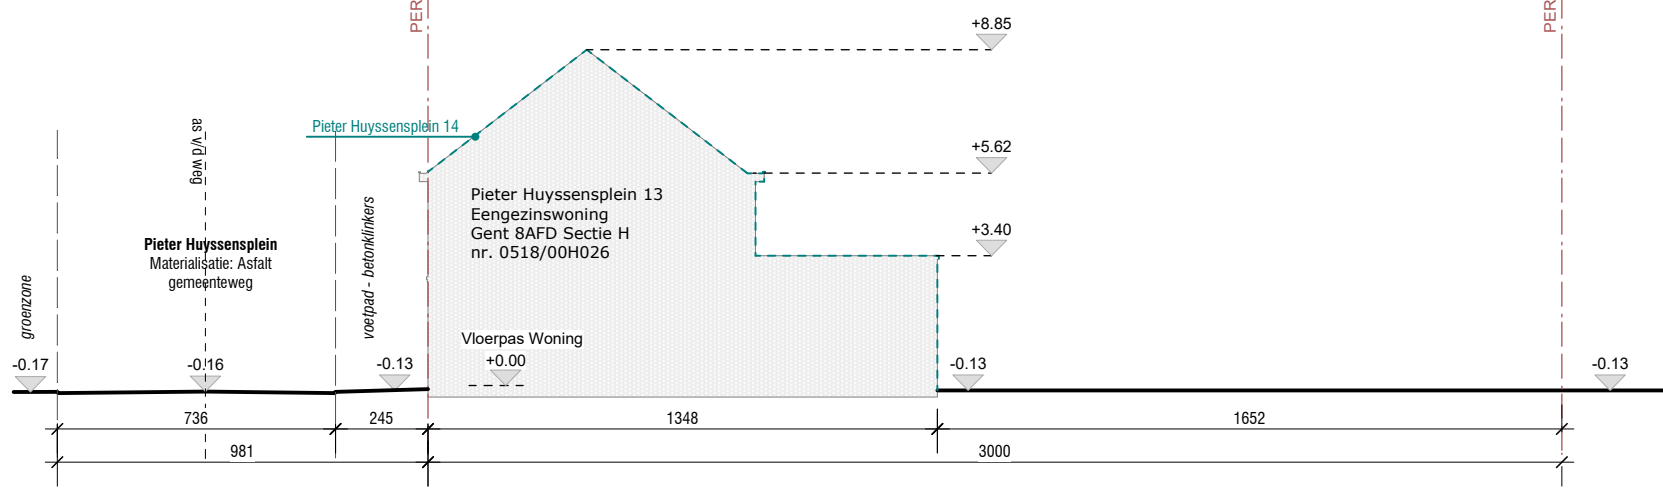

HUB 6 - T3 - Terreinprofiel 3 - snede door Pieter Huyssensplein 13

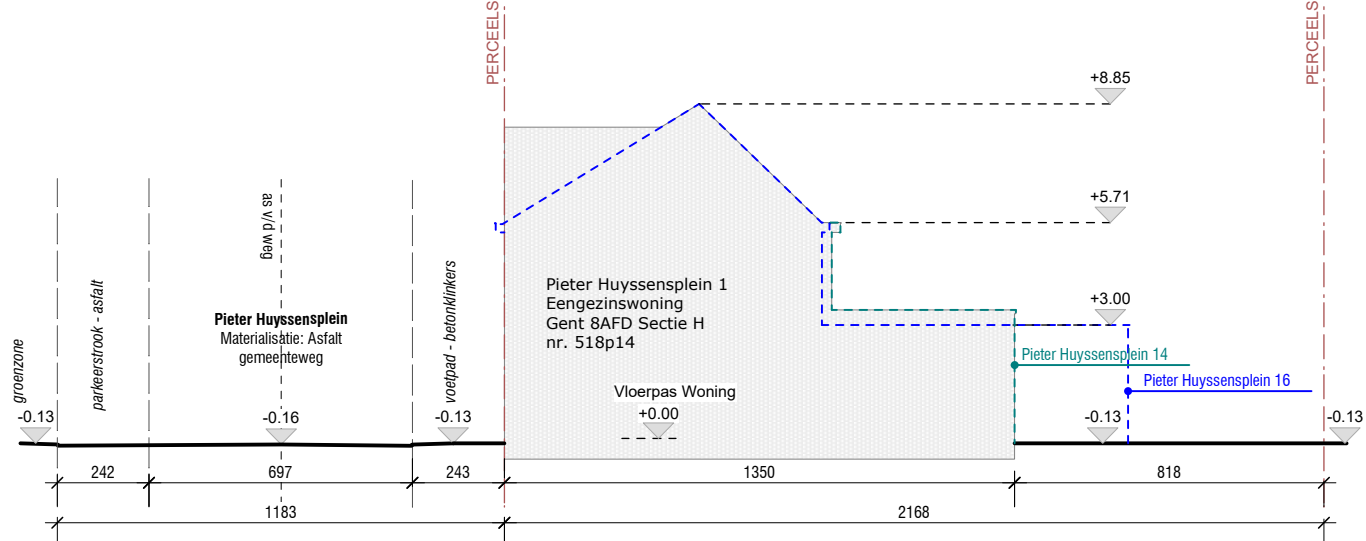

HUB 6 - T4 - Terreinprofiel 4 - snede door Pieter Huyssensplein 15

