




HUB 5 - T2 - Terreinprofiel 2 (contour met aanzichten HUB)

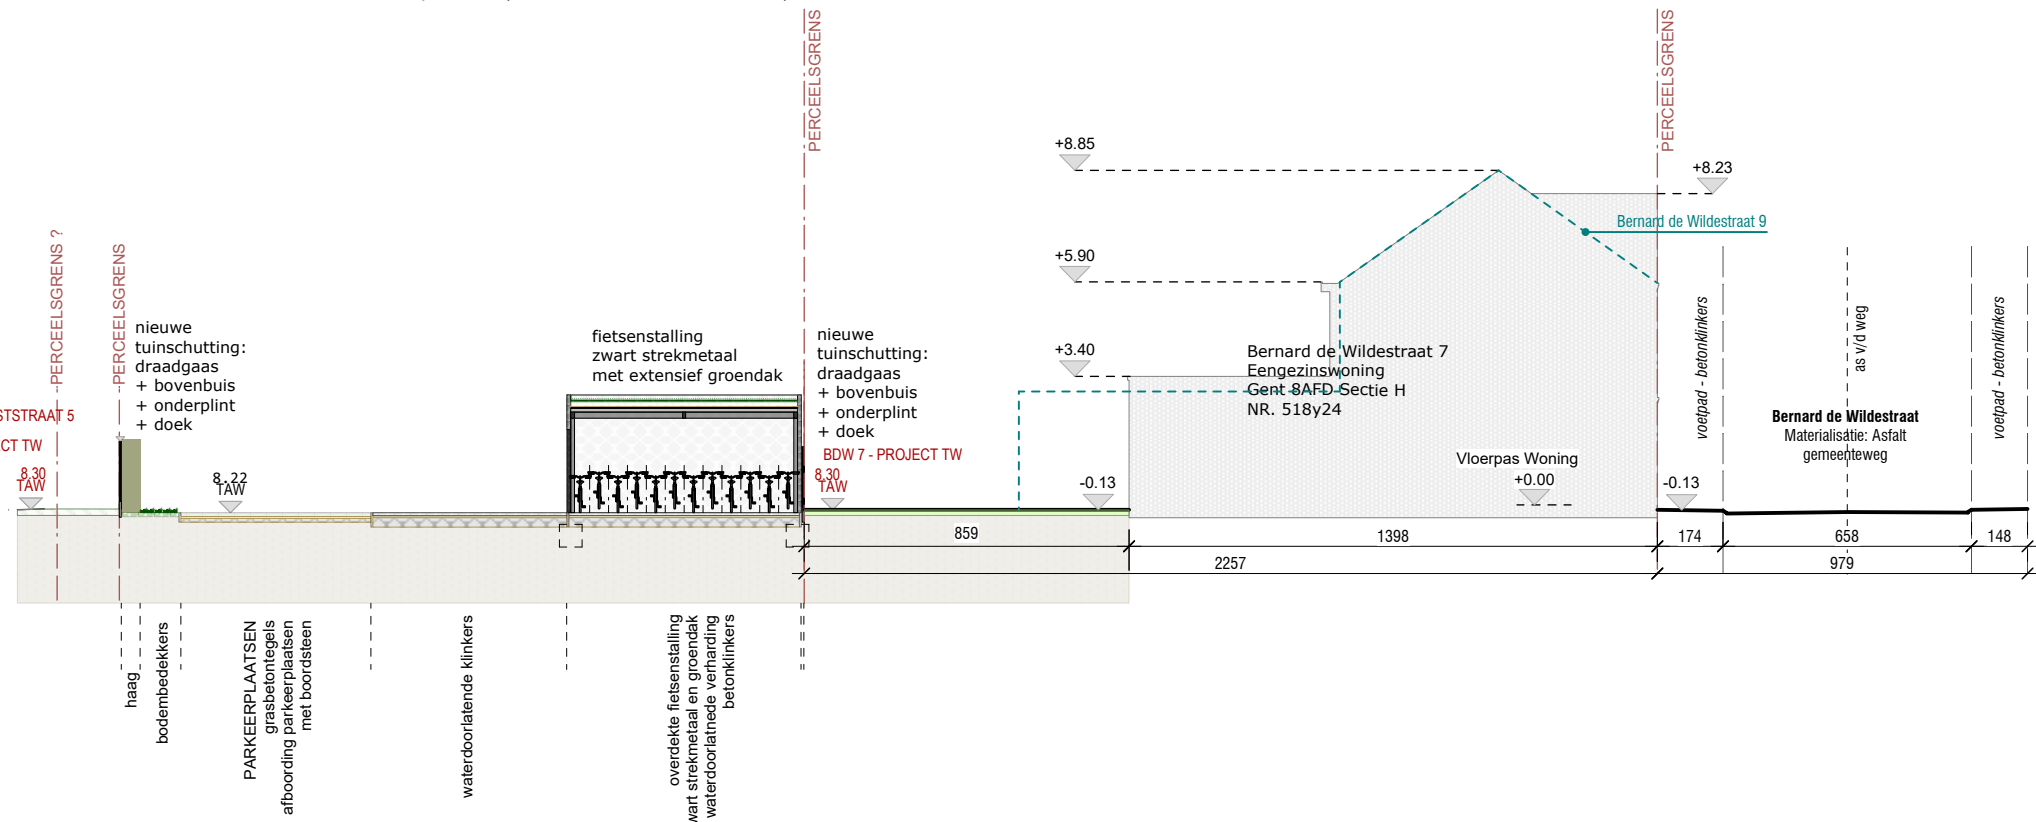


HUB 5 - T1 - Terreinprofiel 1

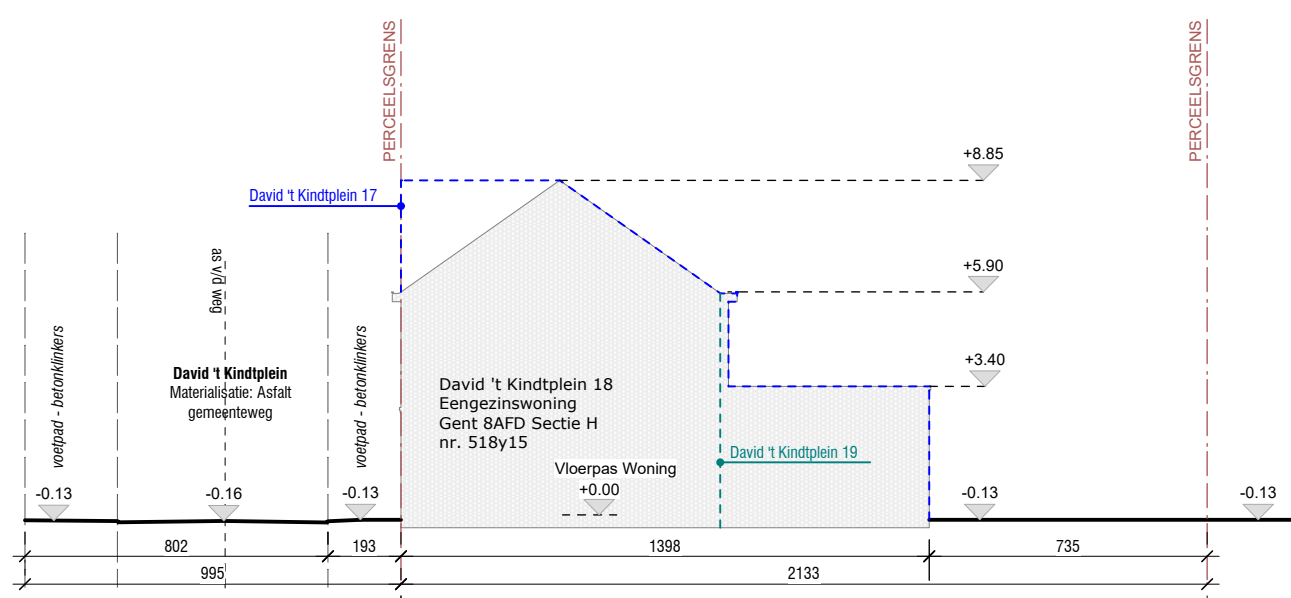

HUB 5 - T3 - Terreinprofiel 3

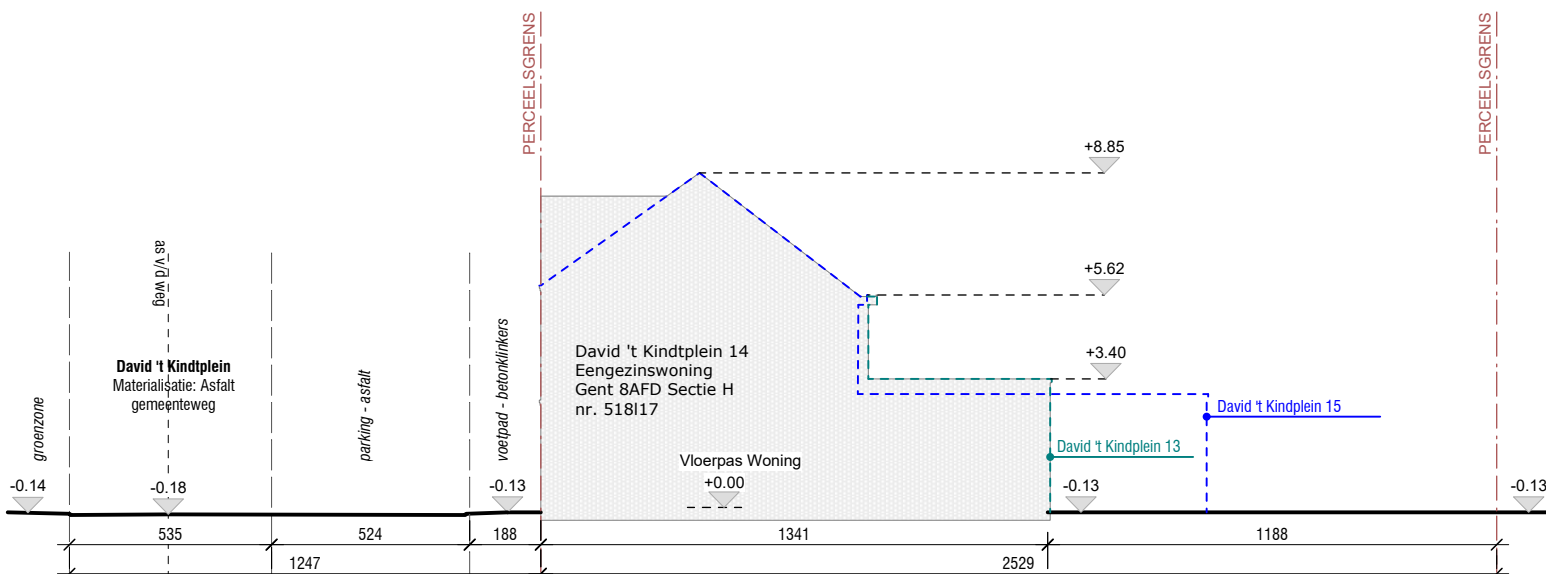

HUB 5 - T4 - Terreinprofiel 4

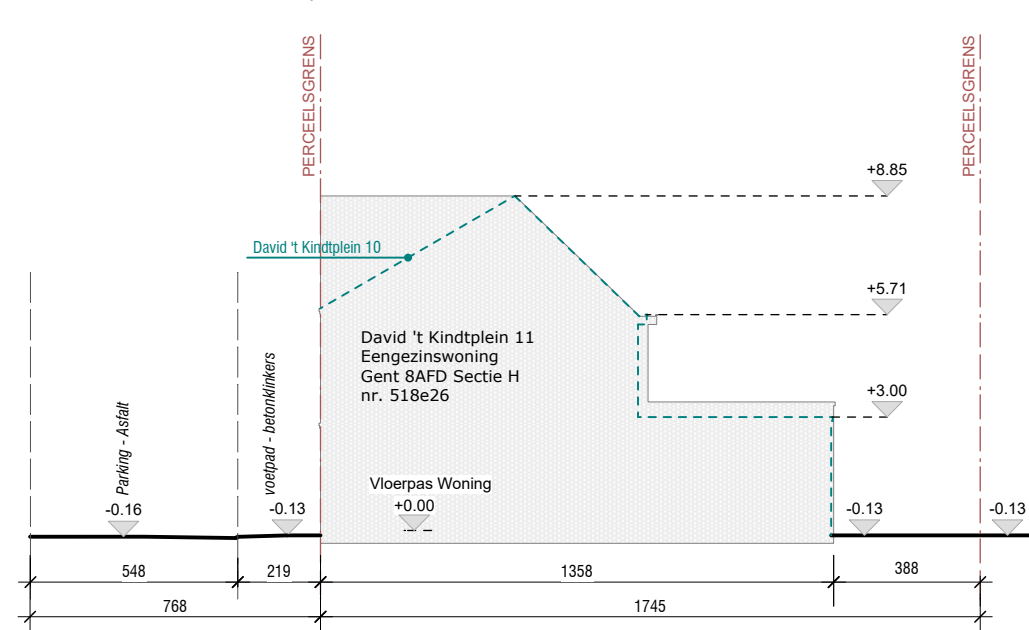

HUB 5 - T5 - Terreinprofiel 5

