




HUB 4 - T2 - Terreinprofiel 2 (contour met aanzichten HUB)

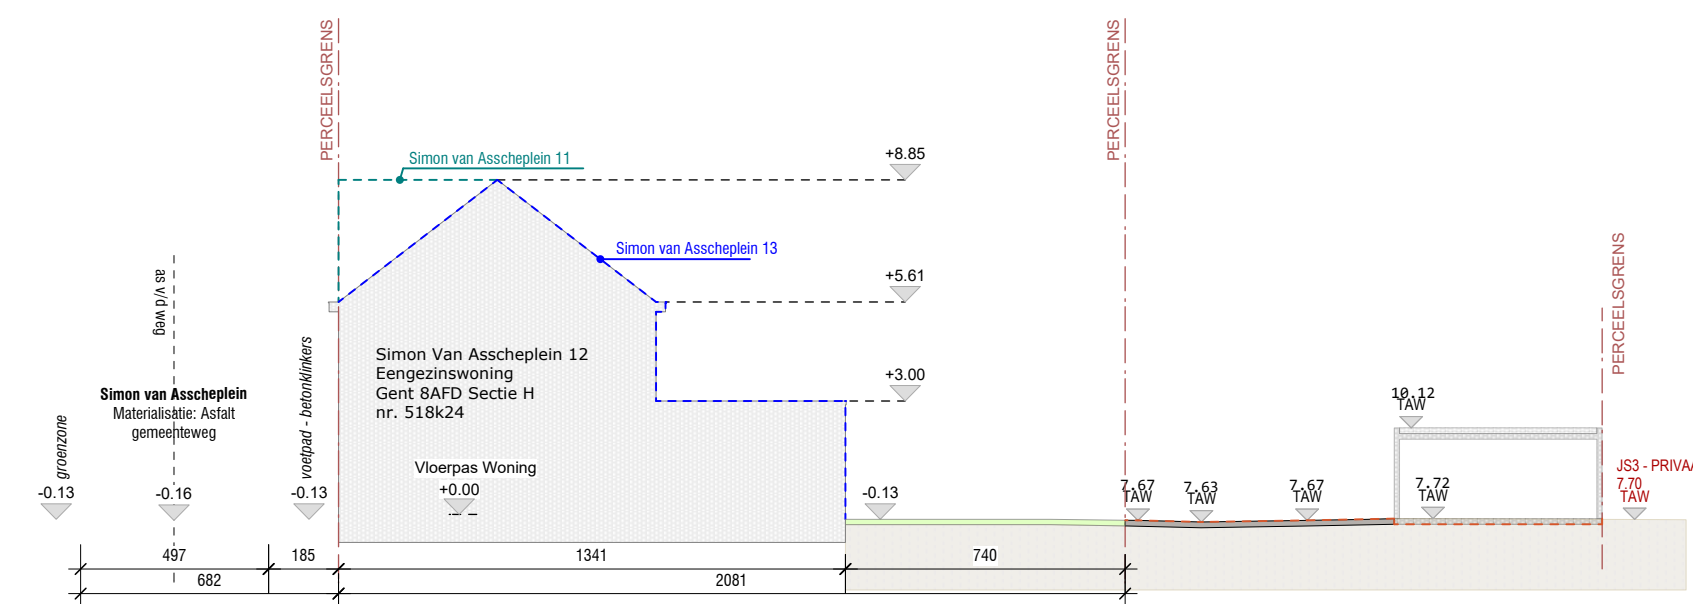

HUB 4 - T1 - Terrainprofil 1

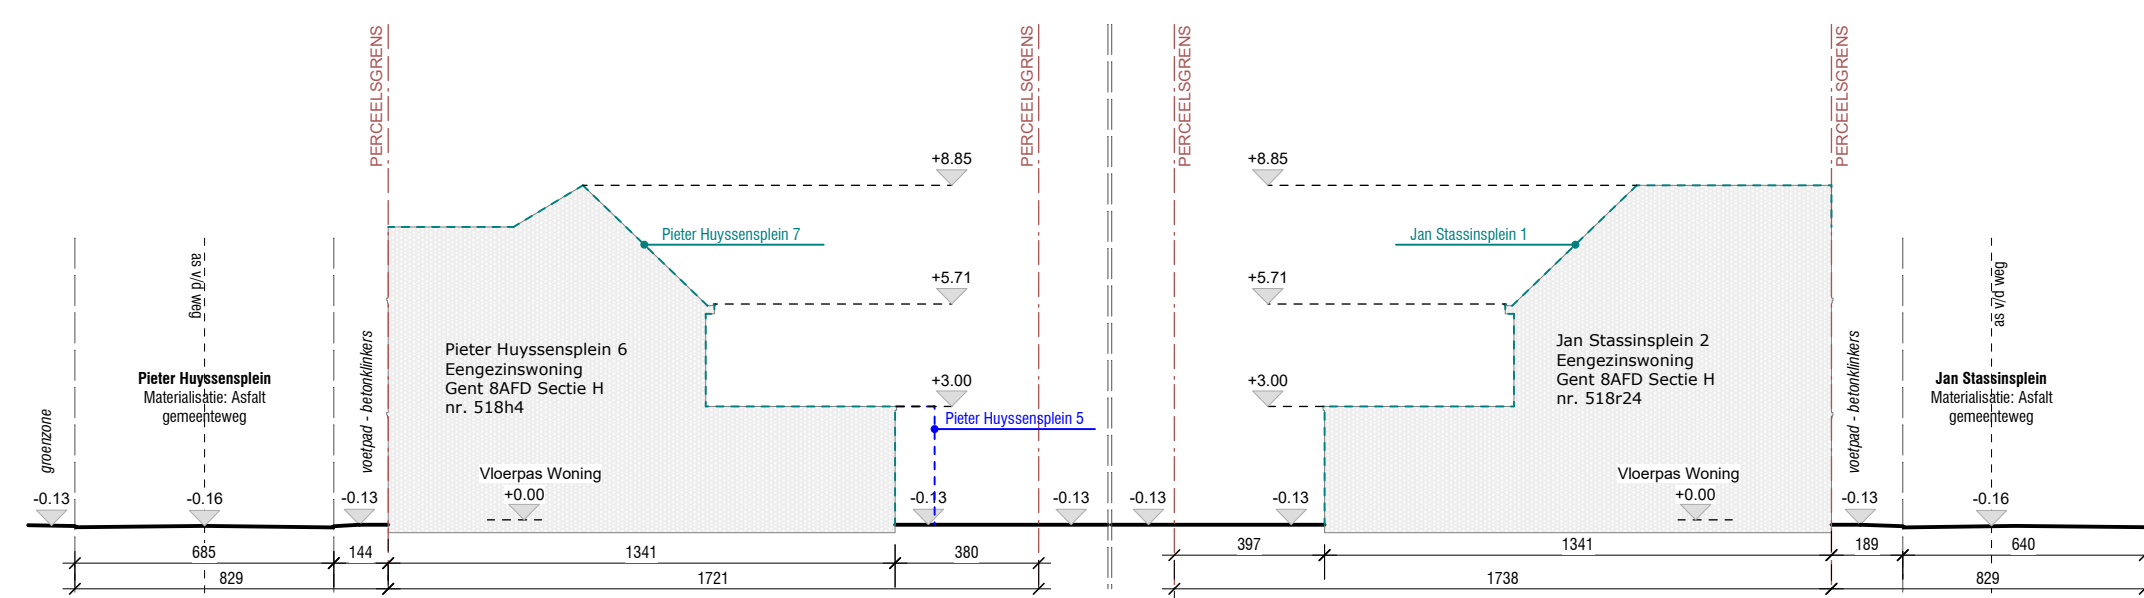

HUB 4 - T3 - Terrainprofil 3

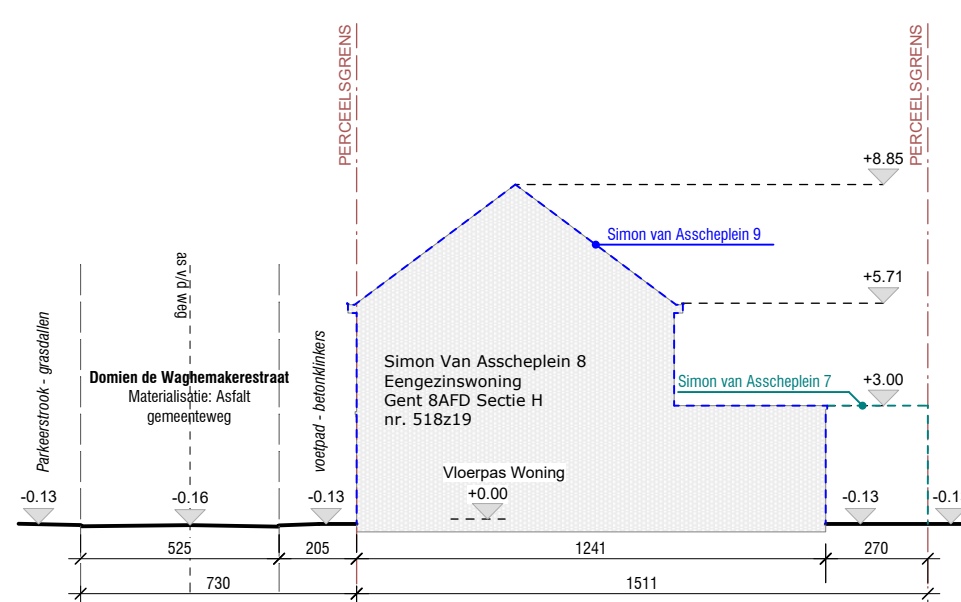

HUB 4 - T4 - Terrainprofil 4

