





SCHAKELING VOORGEVELS
SCHAAL 1/200

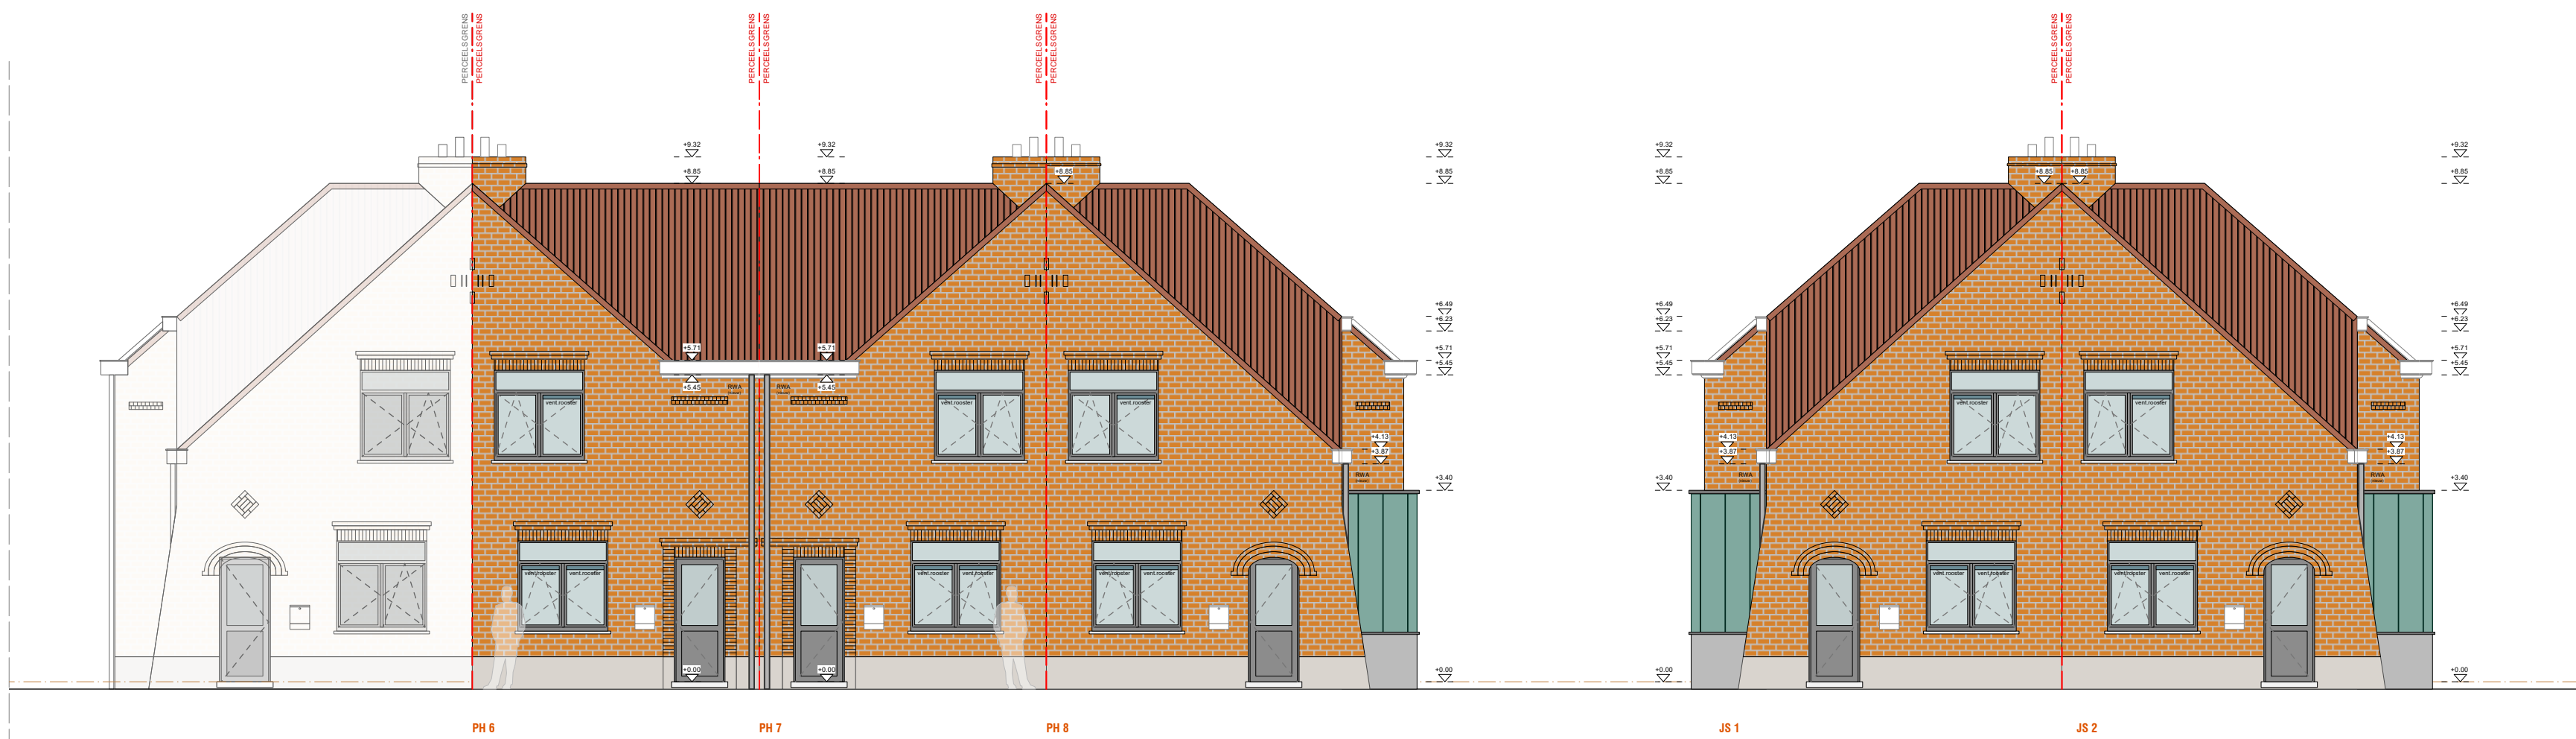

SCHAKELING VOORGEVELS
SCHAAL 1/100

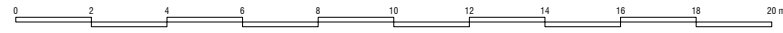