


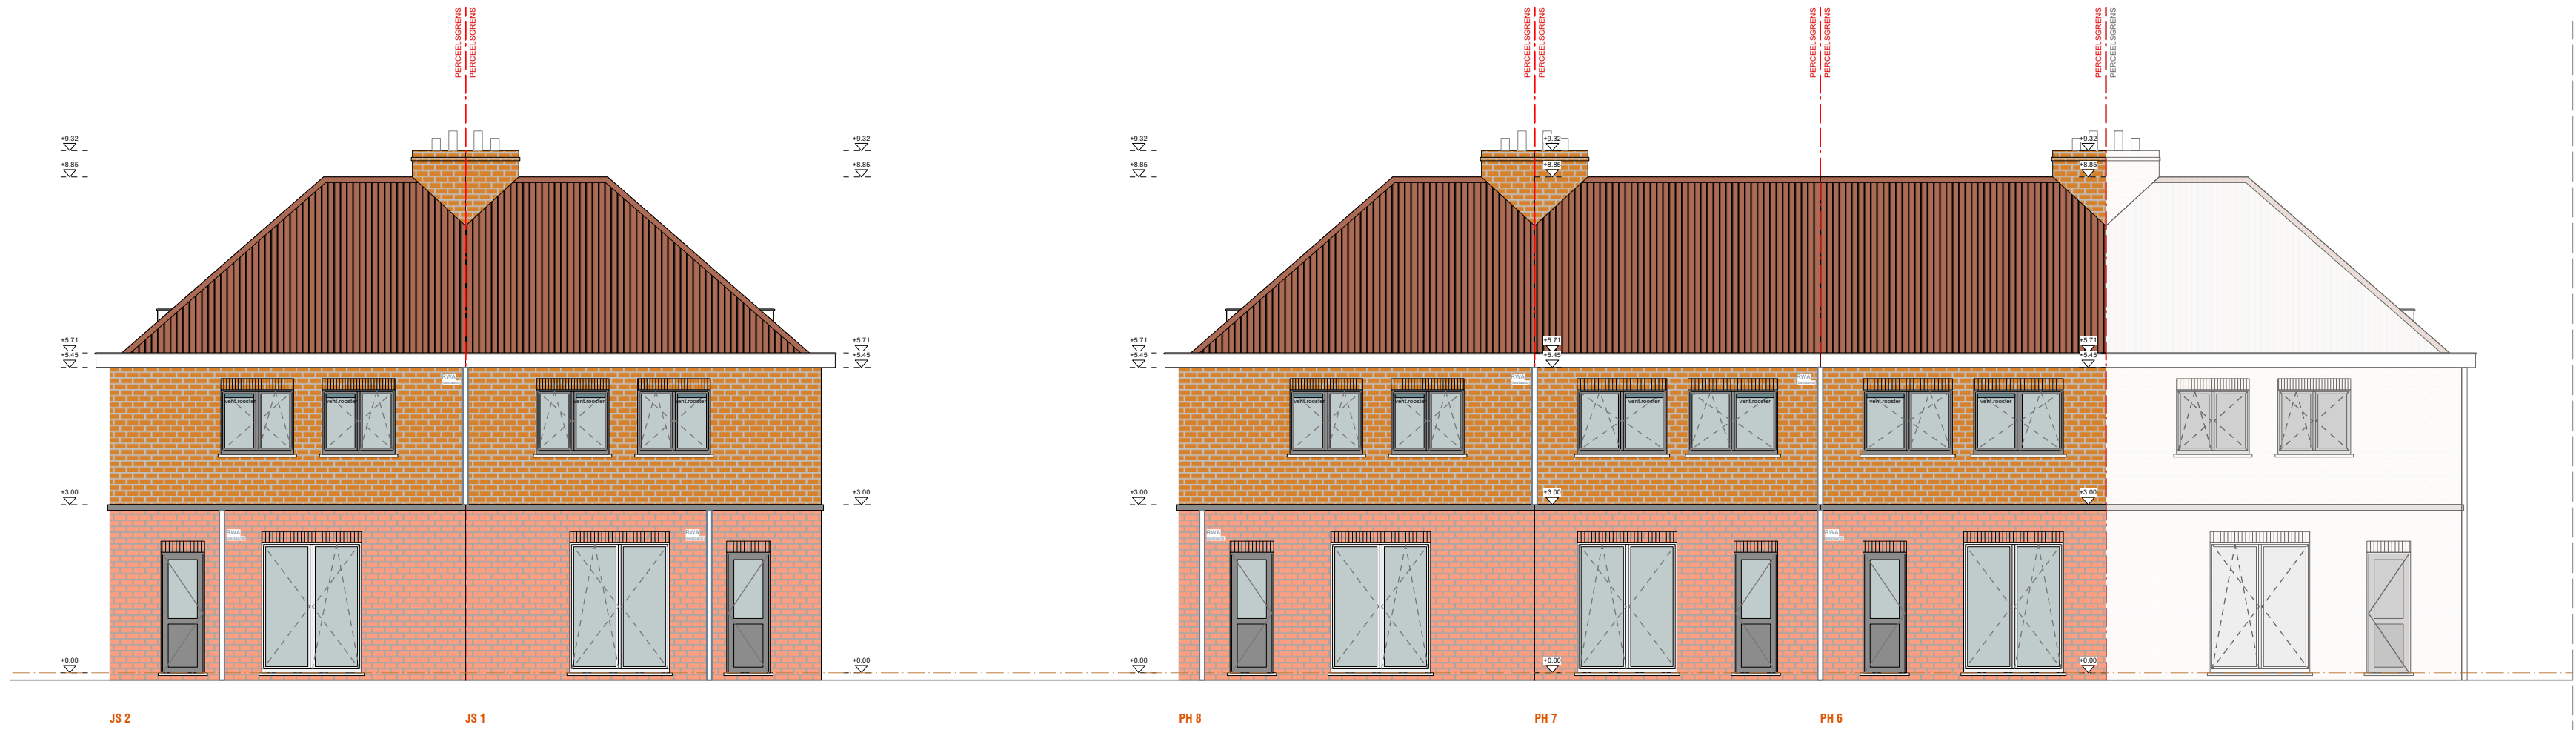

SCHAKELING ACHTERGEVELS
SCHAAL 1/200



SCHAKELING ACHTERGEVELS
SCHAAL 1/100

