
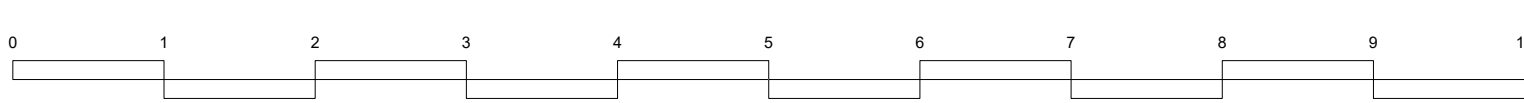


n betonklinkers

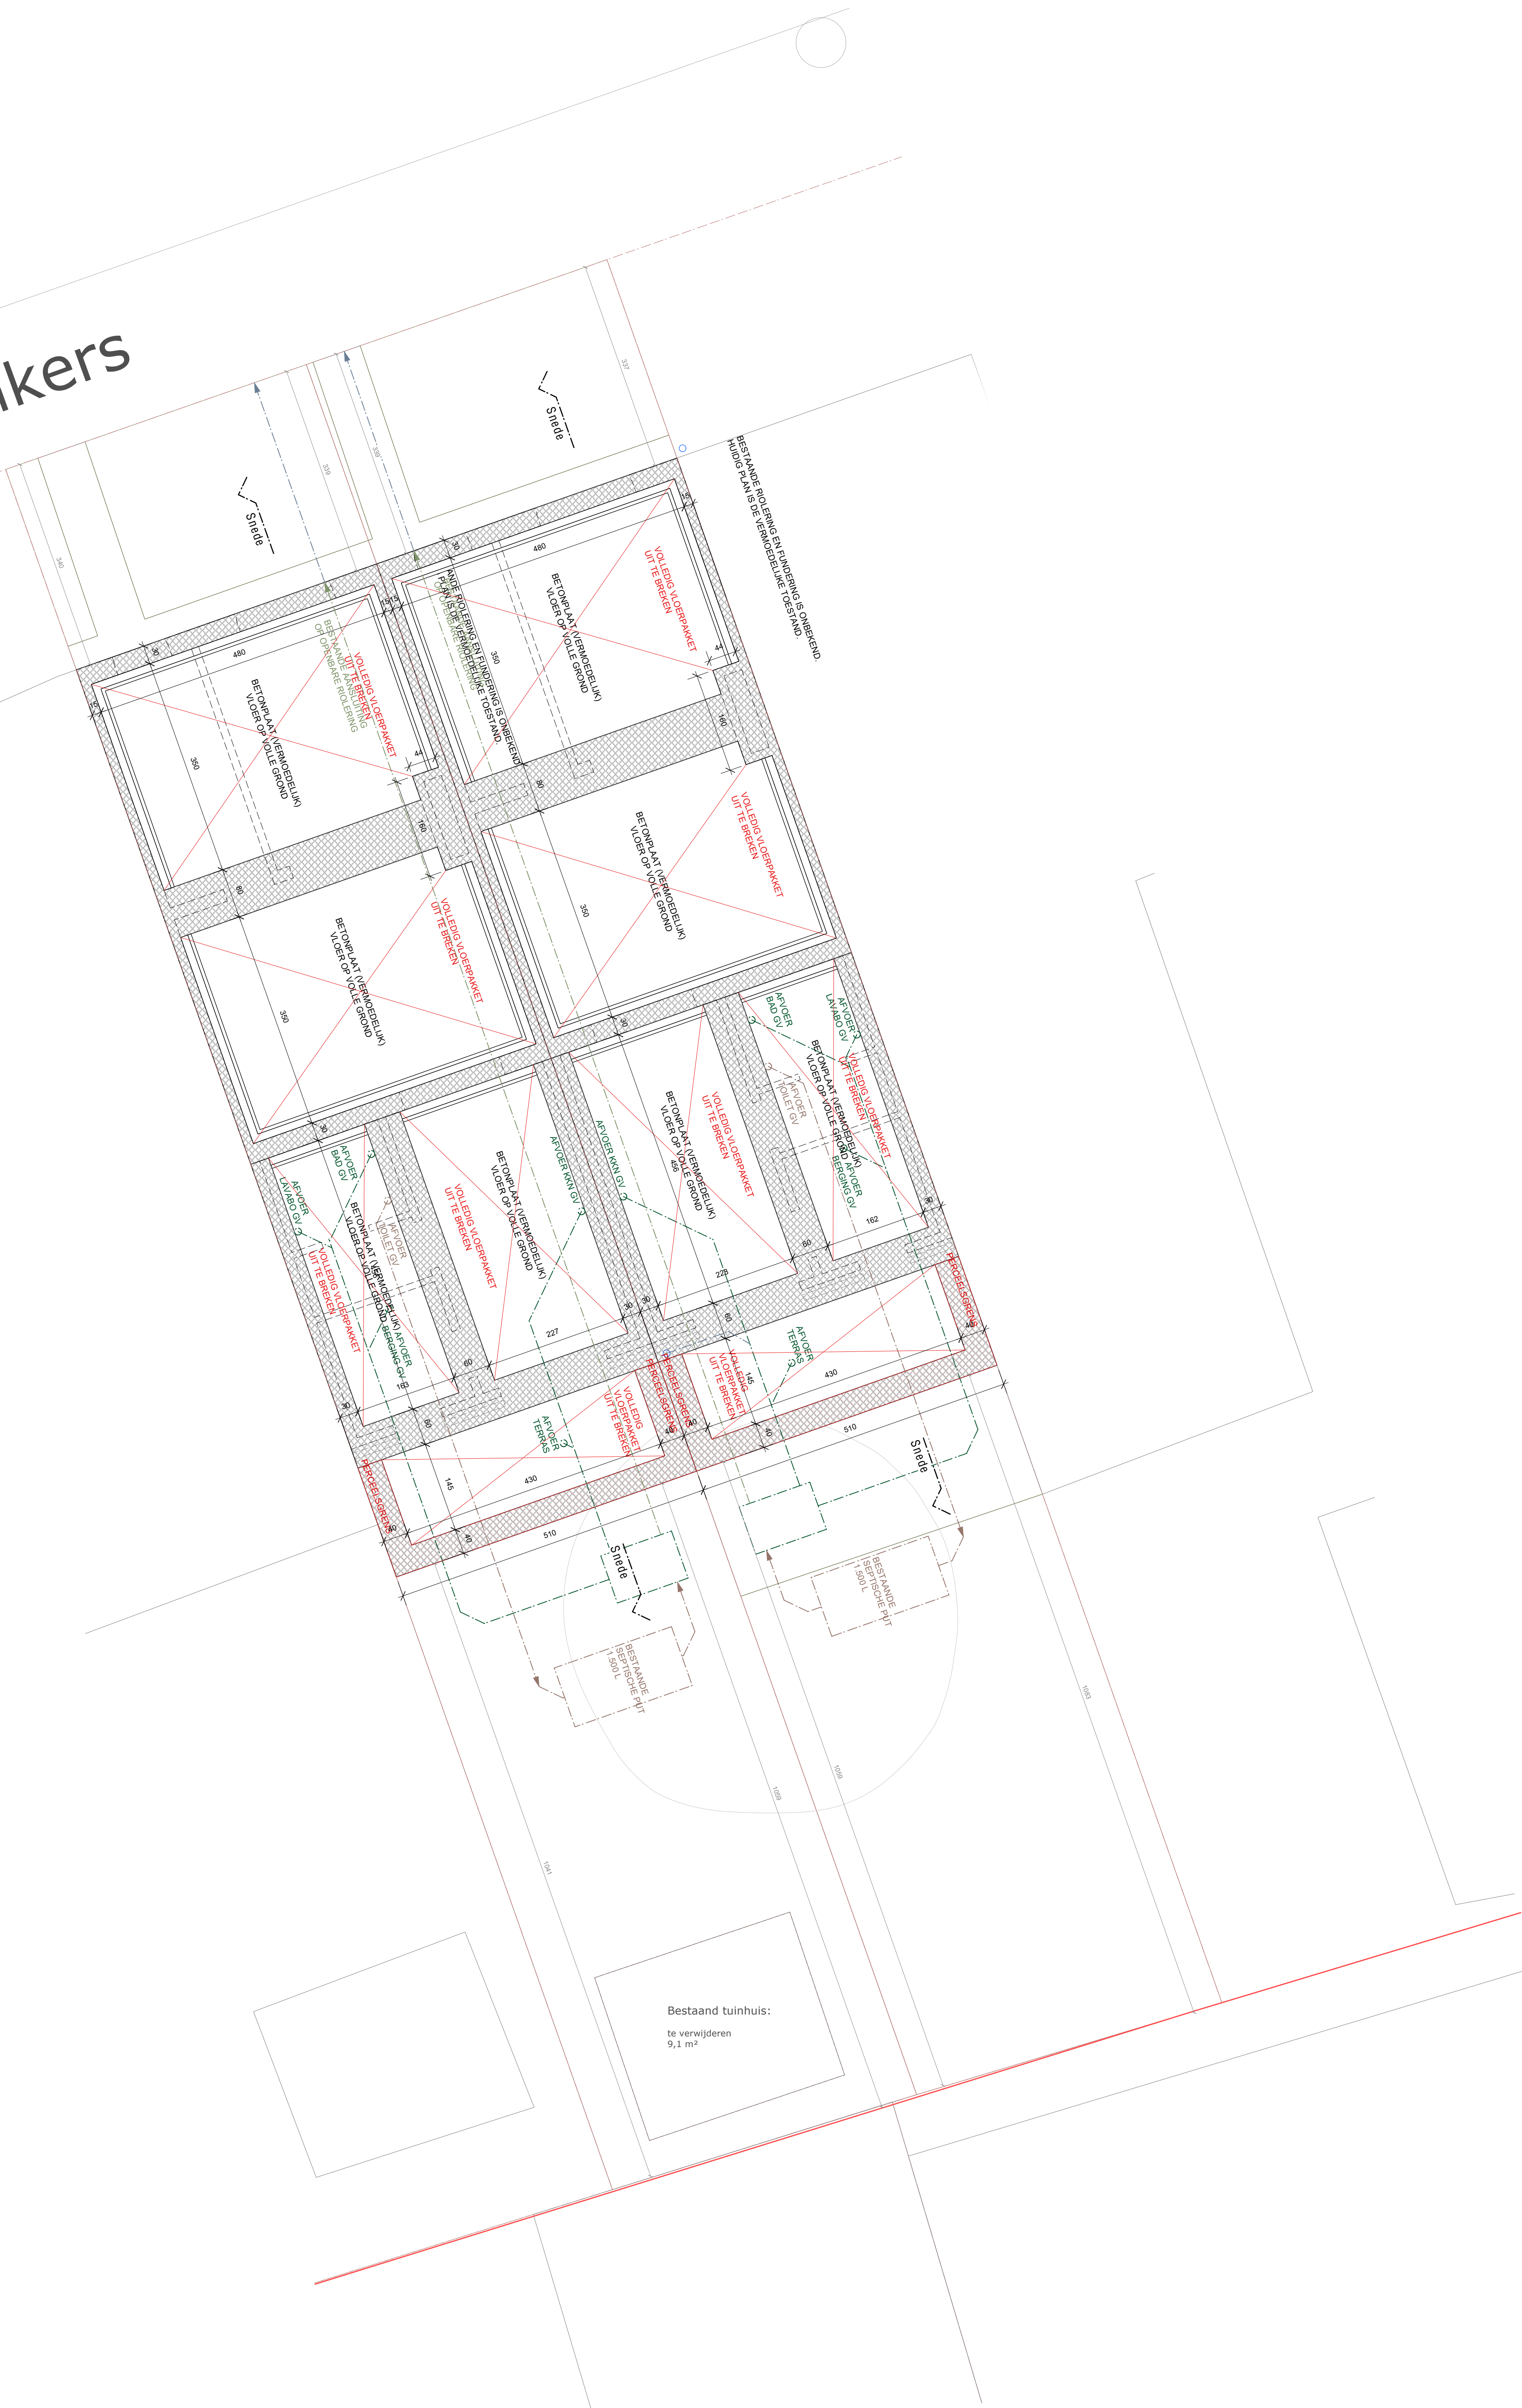

FASE: omgevingsaanvraag
Tuintwijk Nieuw Gent
renovatie 111 ééngezinswoningen

Datum: 05/06/2026