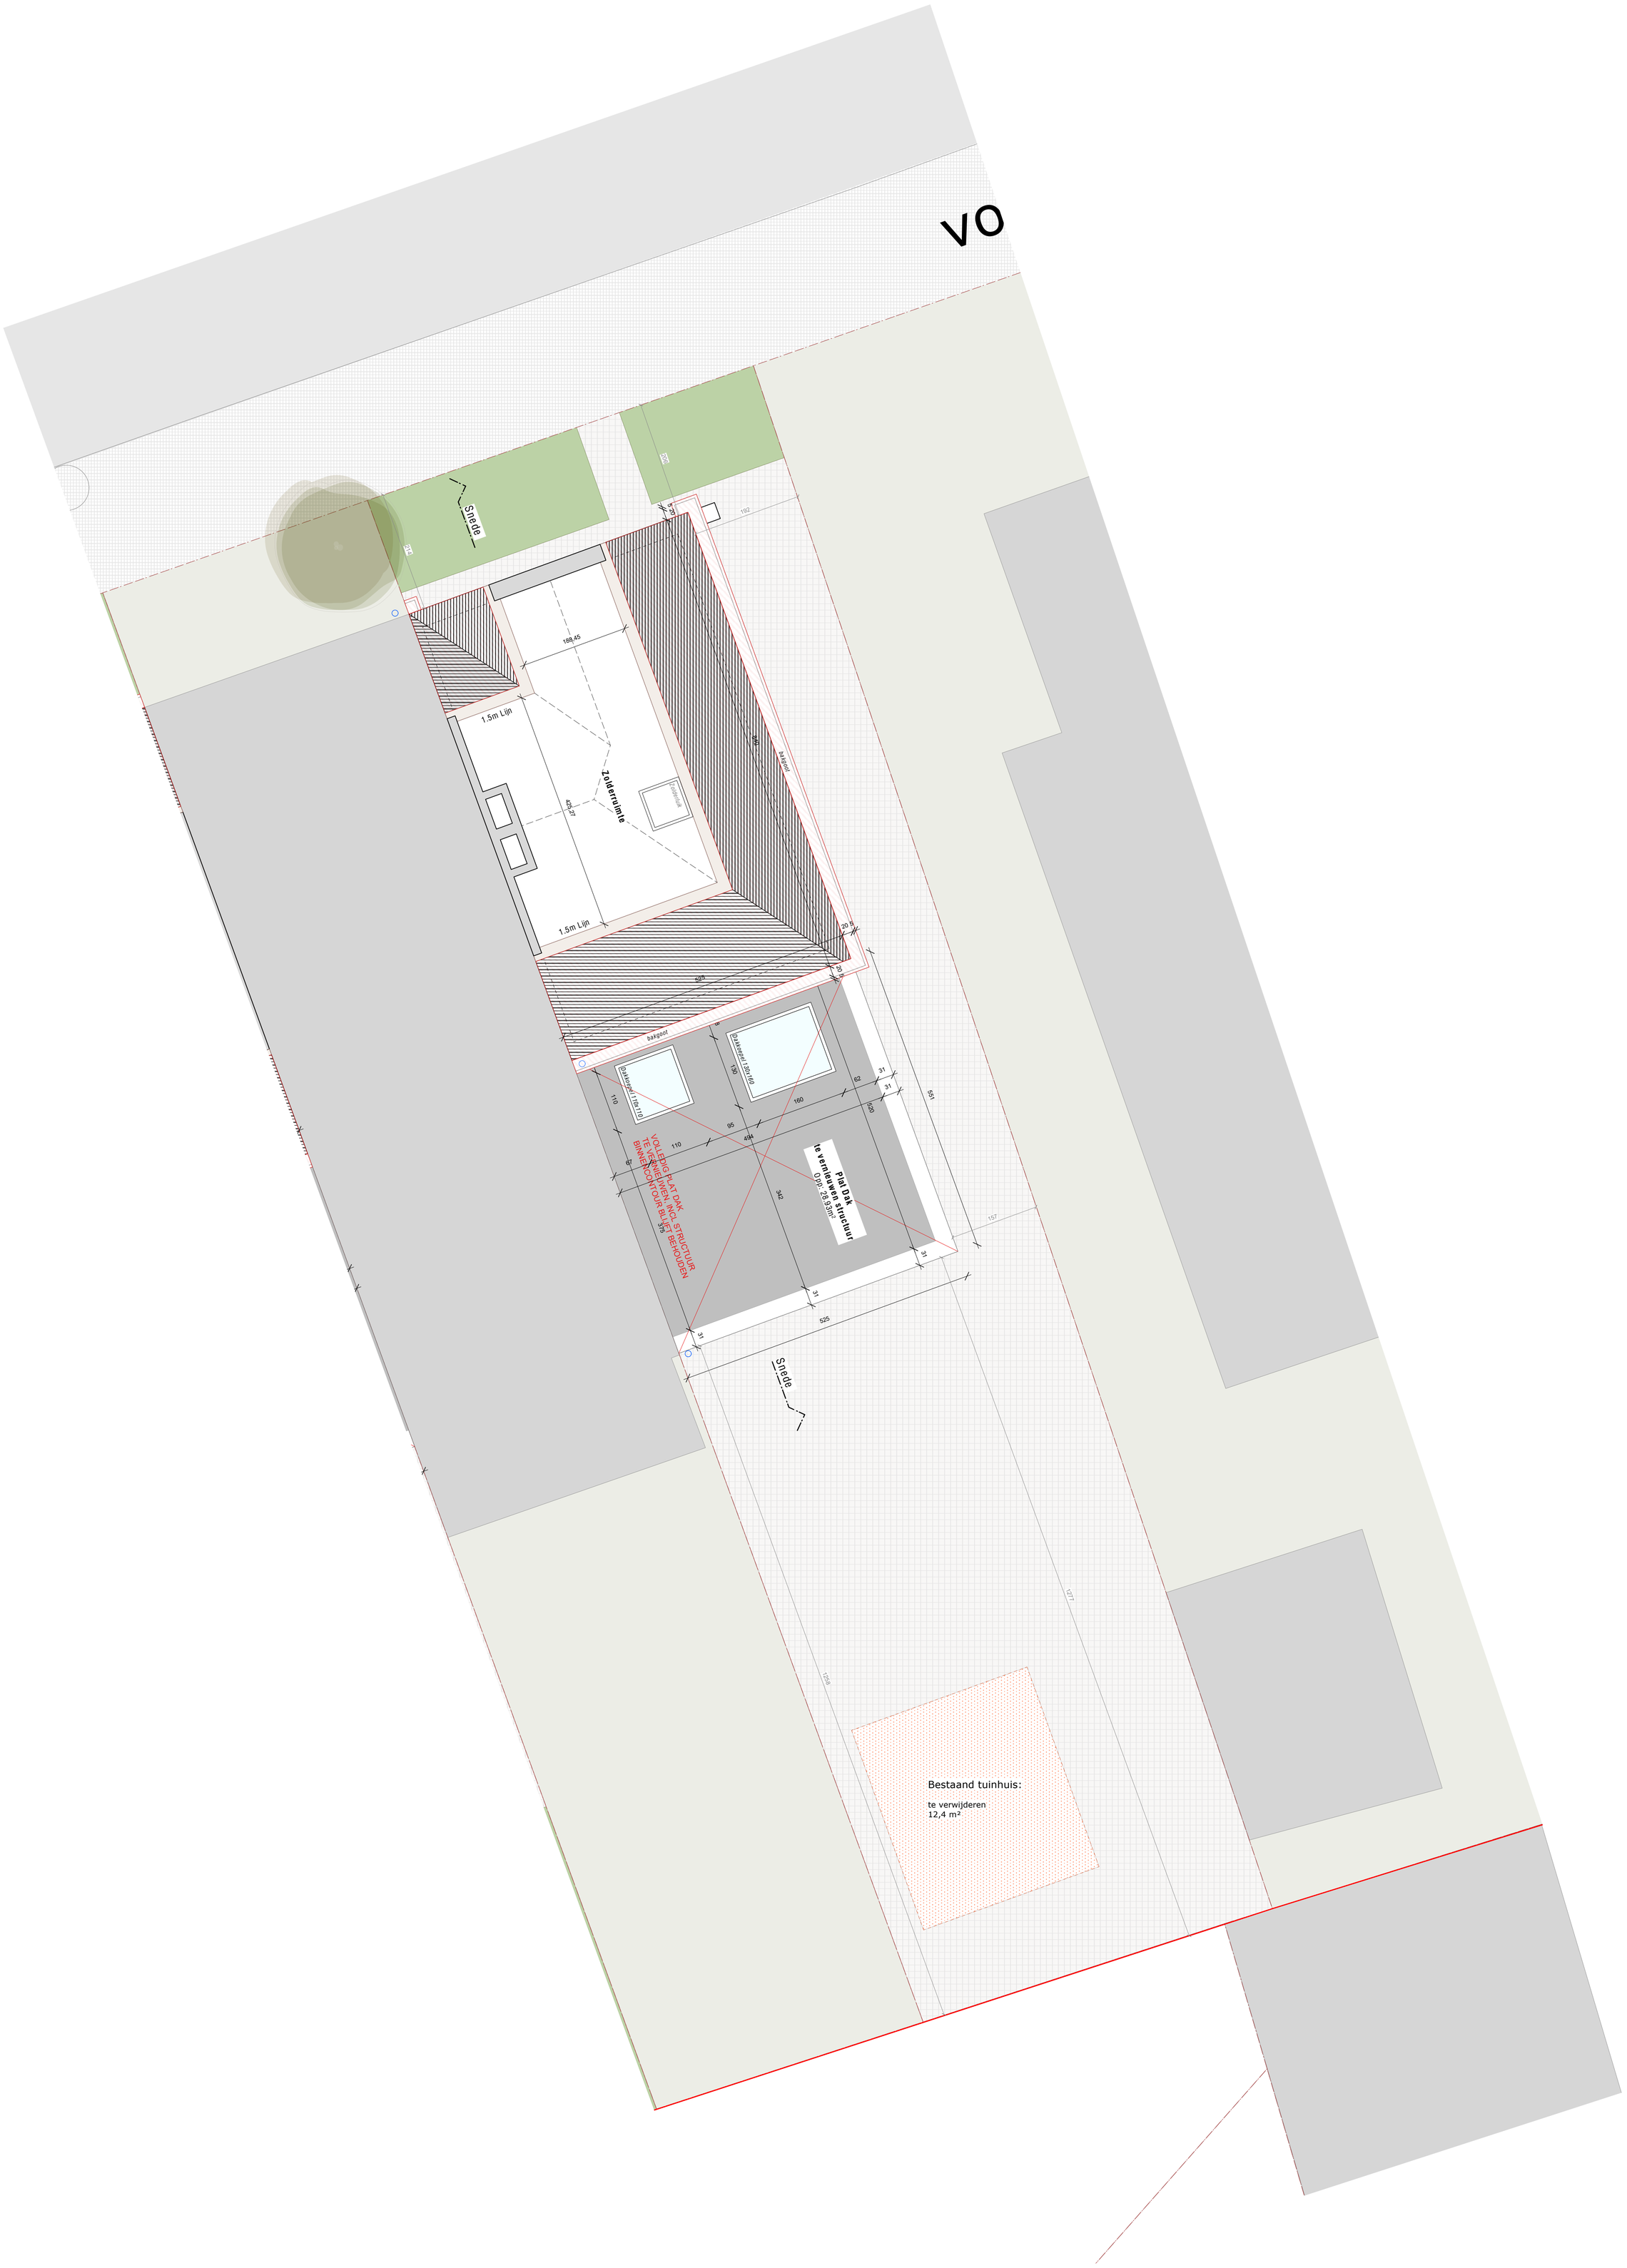


PLAN VERDIEPING 2 - BT

schaal 1/50

0 1 2 3 4 5 6 7 8 9 10 m

N

monoliet.be
architectuur//erfgoed//technieken

LINIAAL ARCHITECTEN

FASE: omgevingsaanvraag
Tuinwijk Nieuw Gent
renovatie 111 ééngezinswoningen

Datum: 05/06/2026