


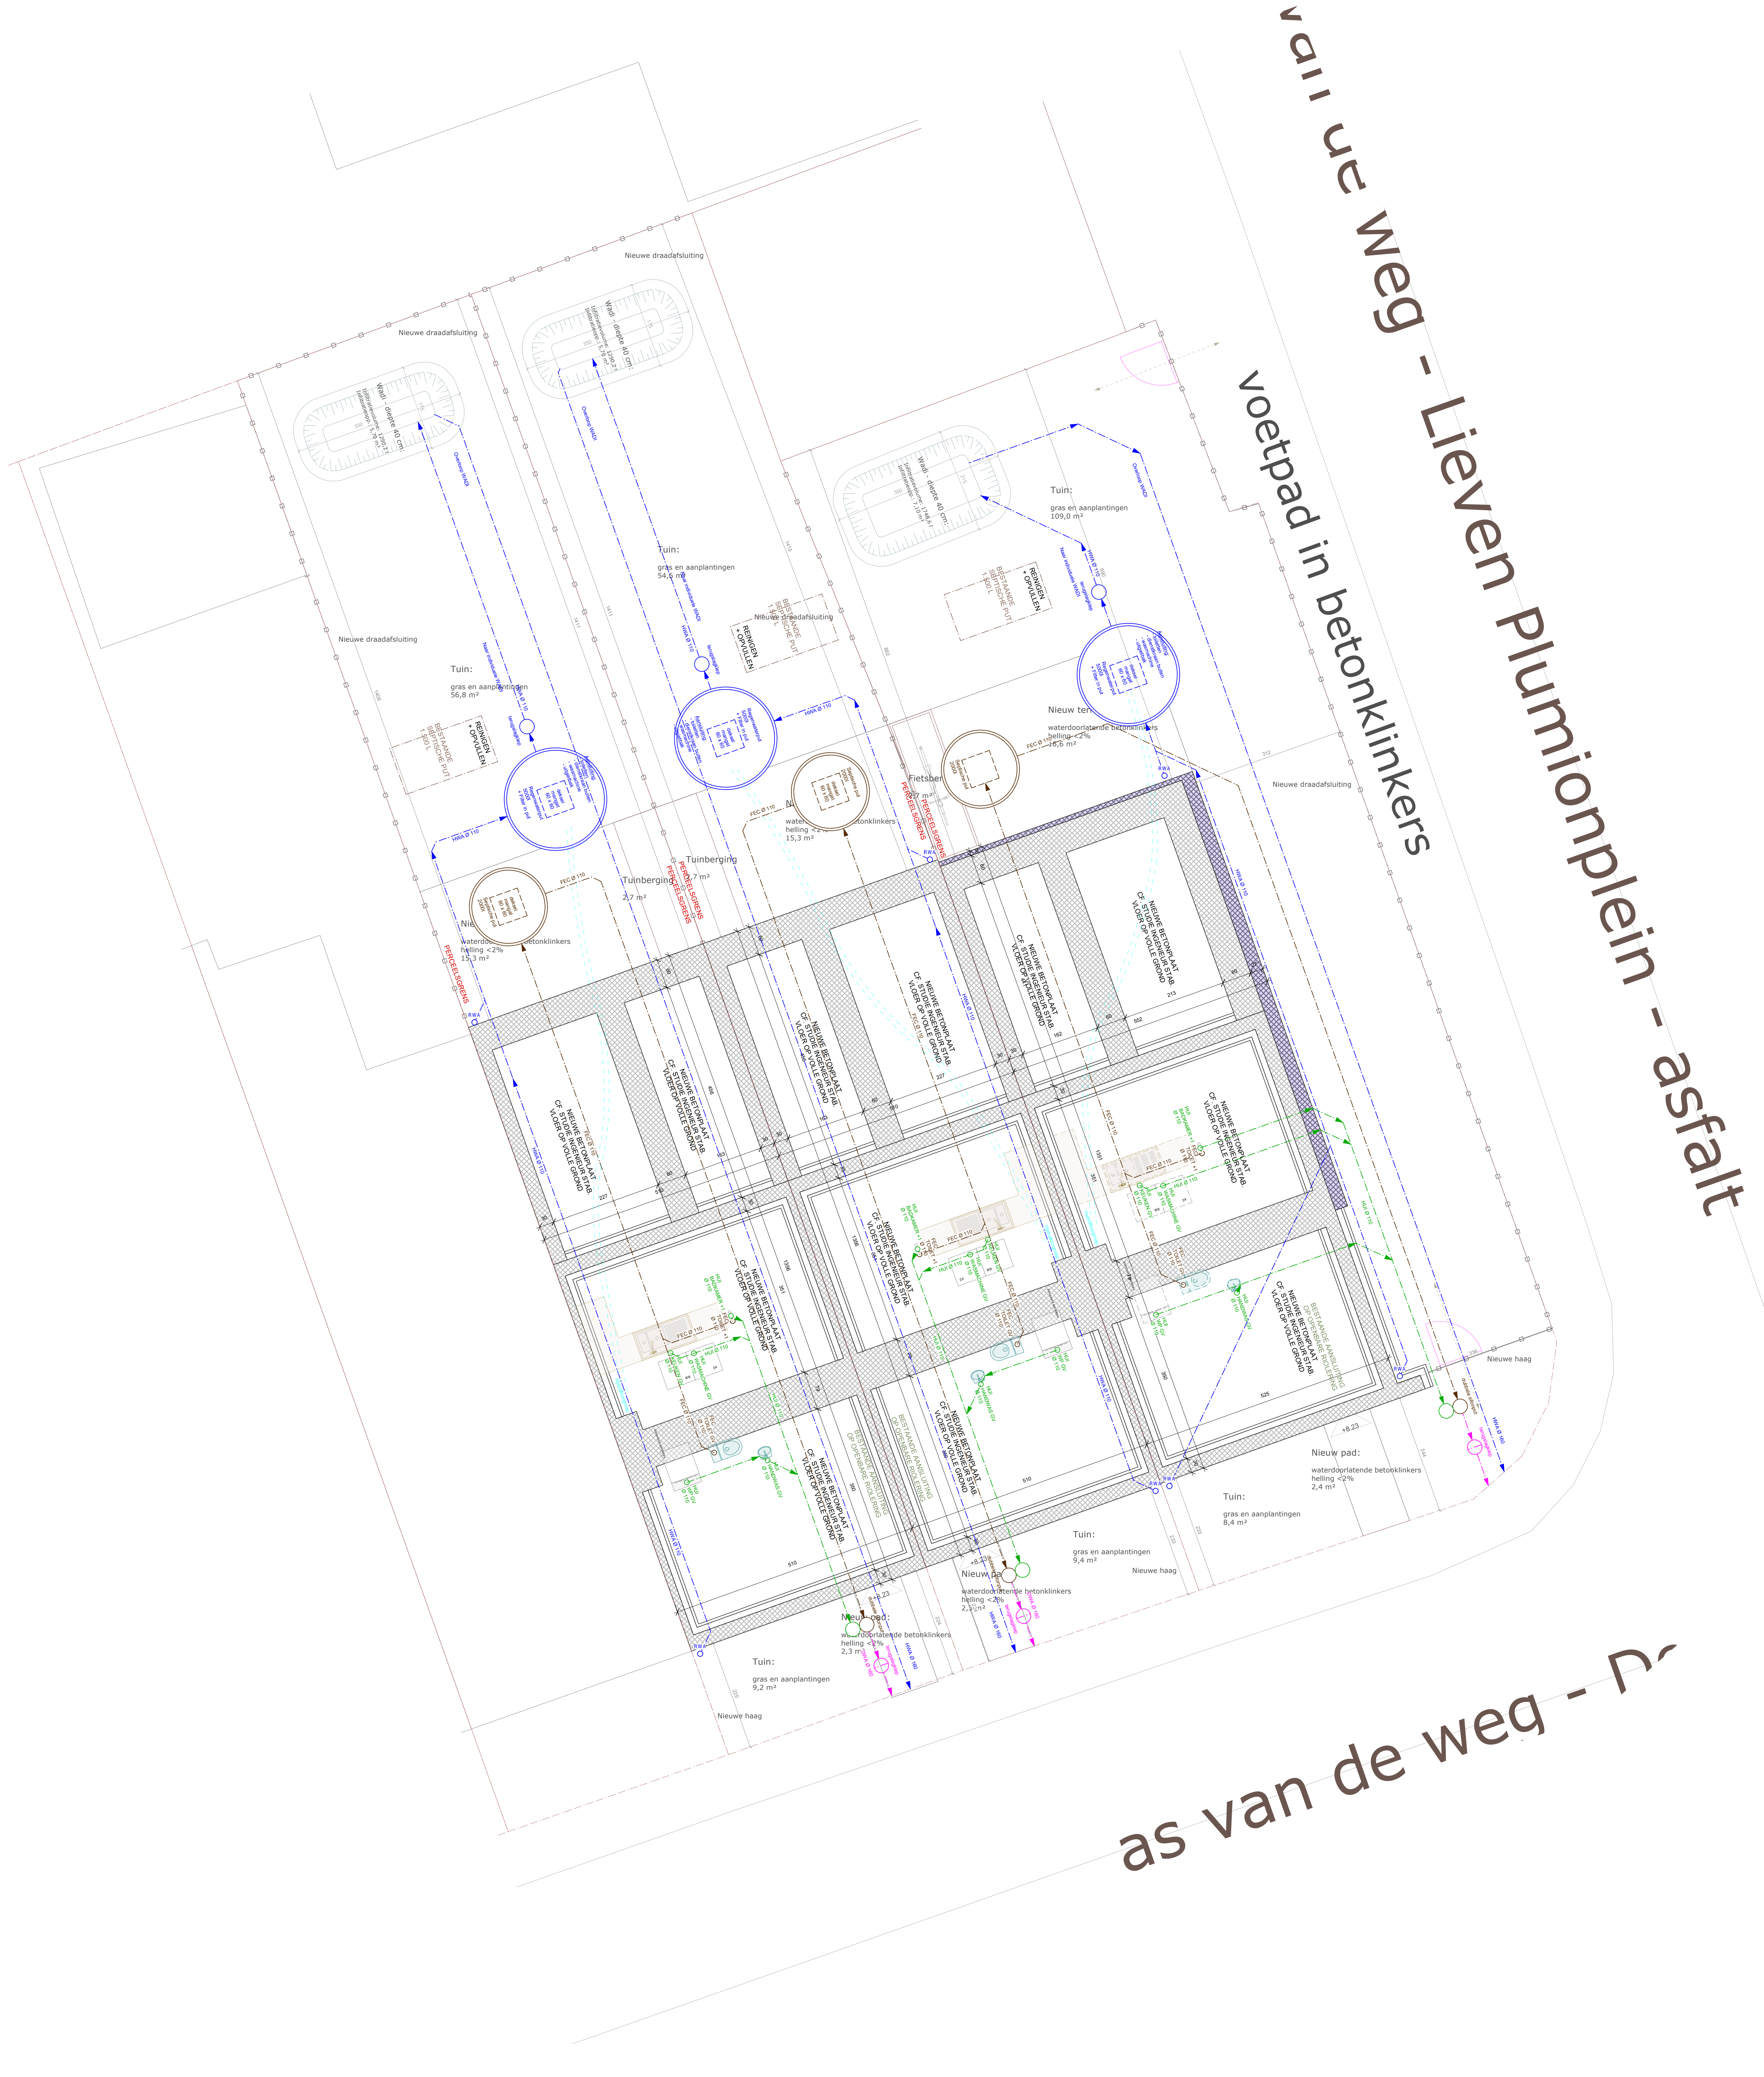

van de weg - Lieve Pluimionplein - asfalt
voetpad in betonklinkers

as van de weg - D

