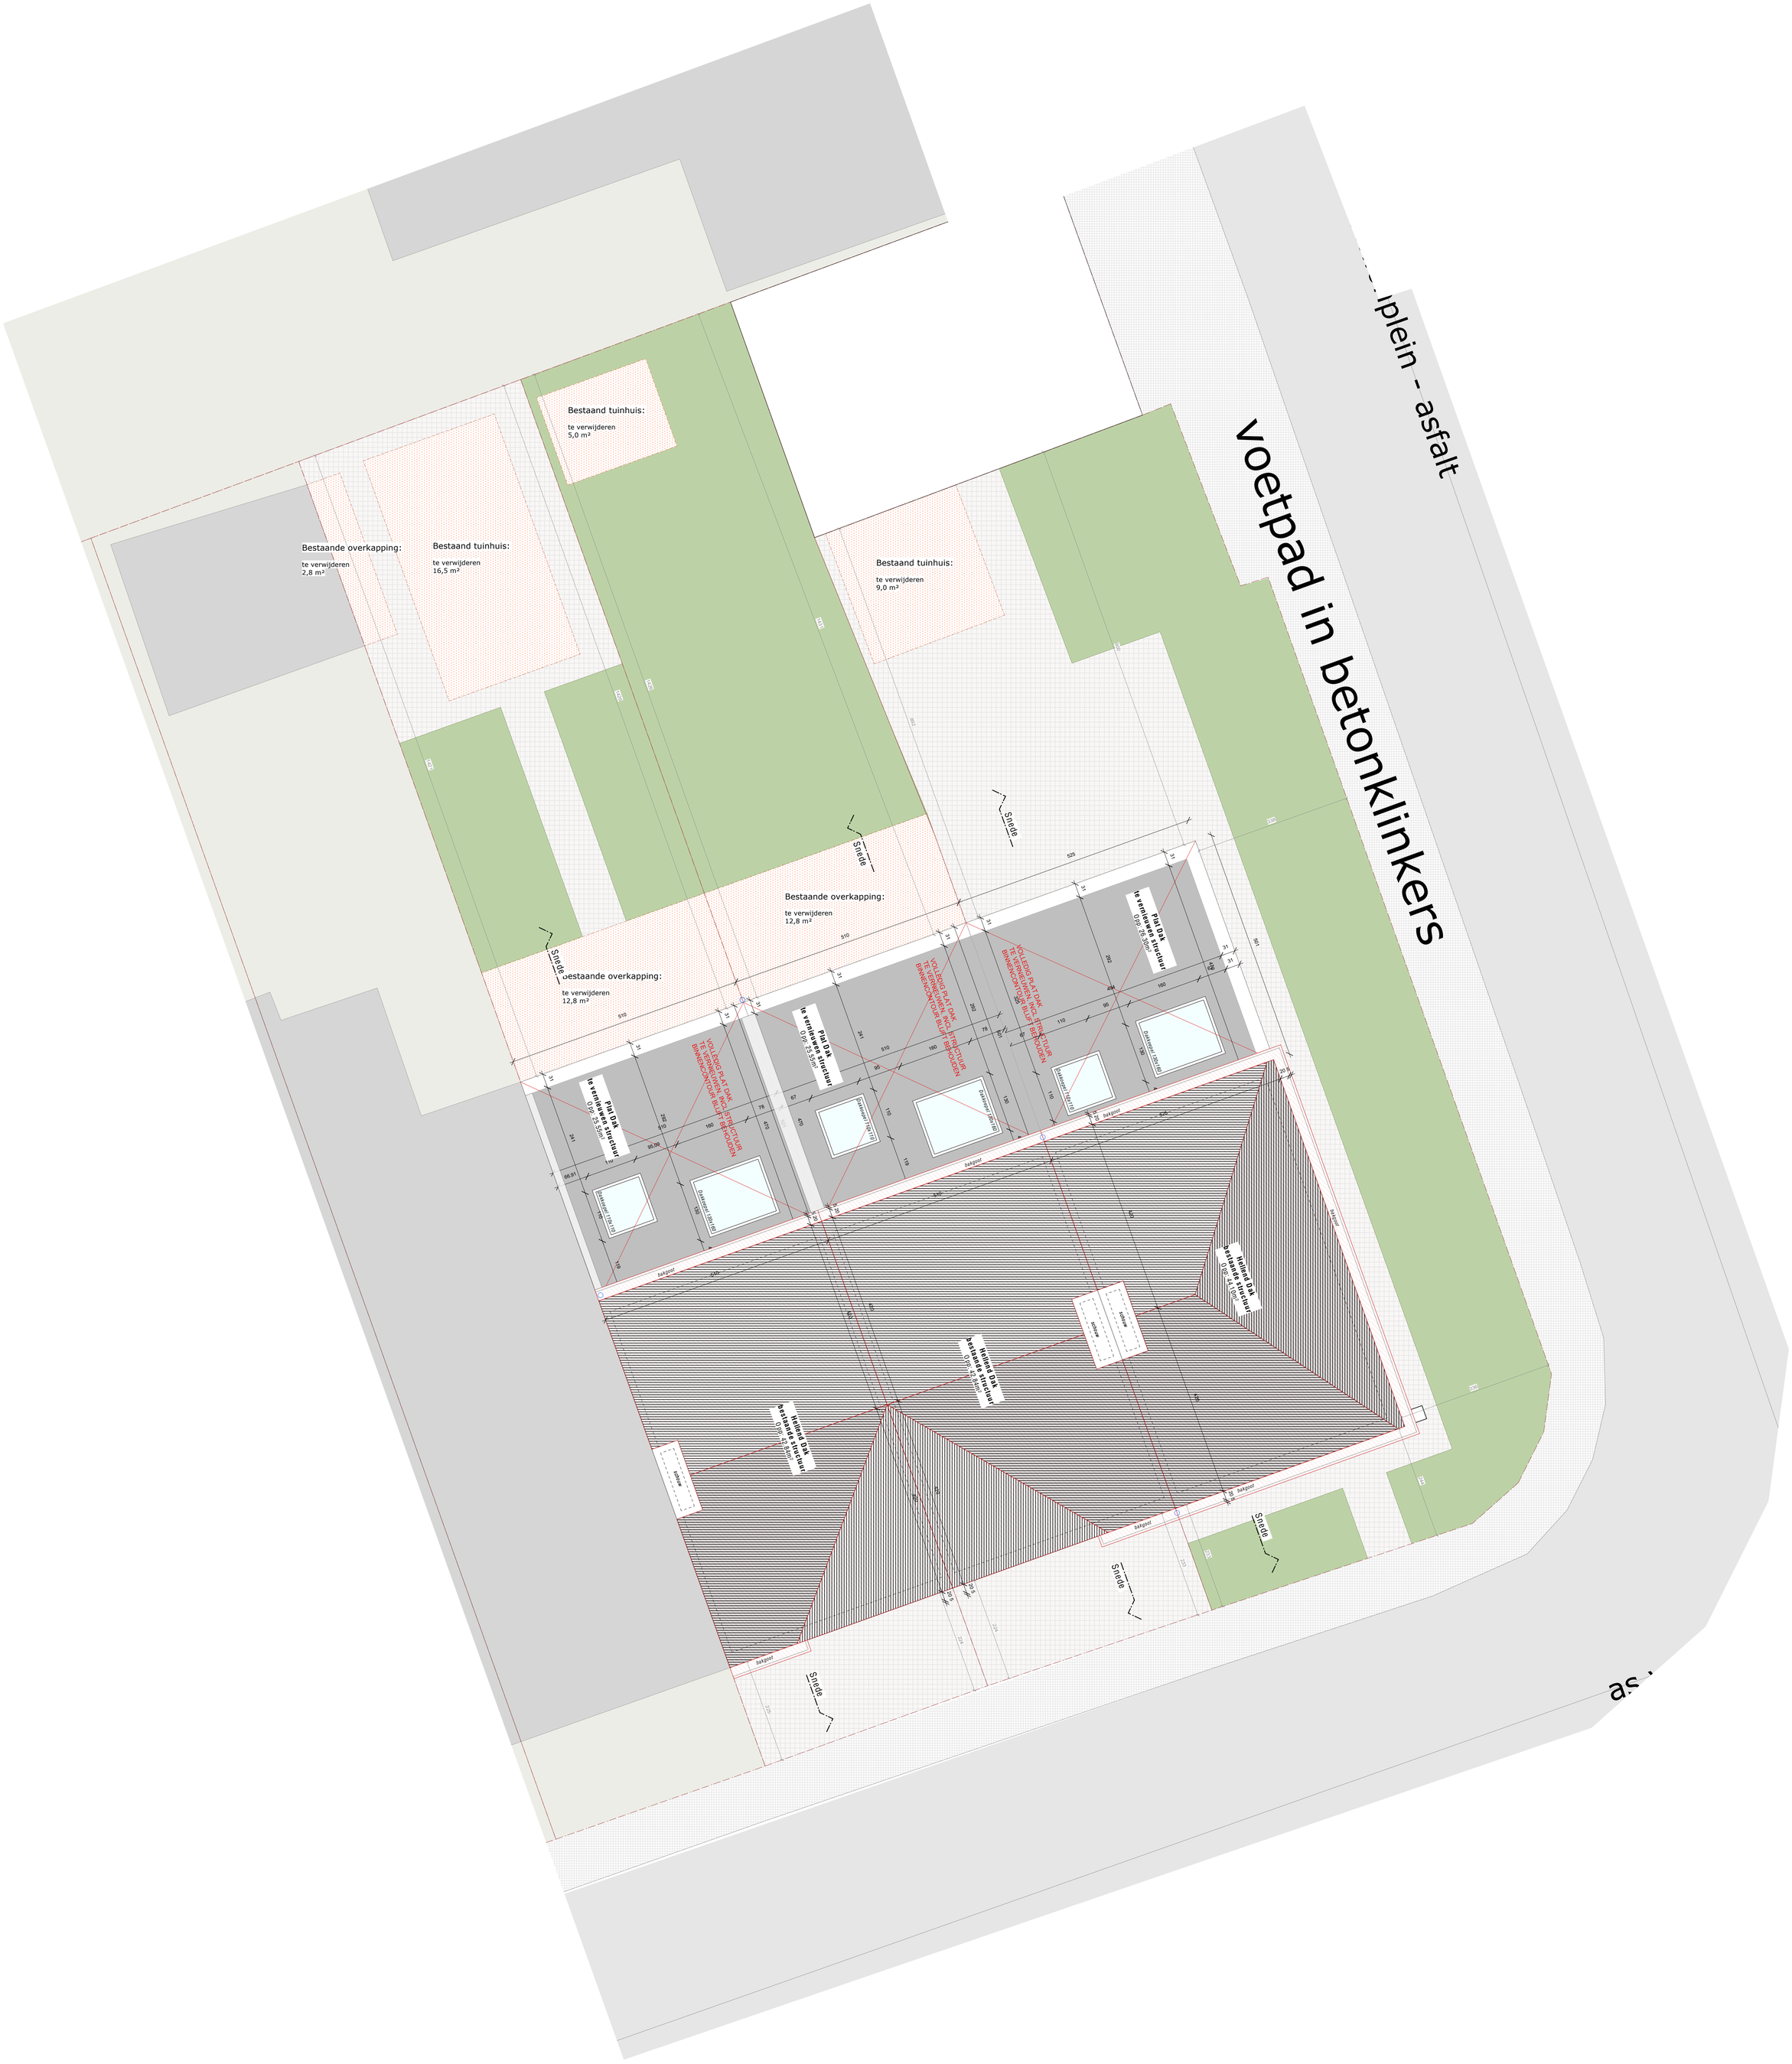


PLAN DAK - BT

schaal 1/50

monoliet.be
architectuur//erfgoed//technieken

LINIAAL ARCHITECTEN

FASE: omgevingsaanvraag
Tuinwijk Nieuw Gent
renovatie 111 ééngezinswoningen

Datum: 05/06/2026