


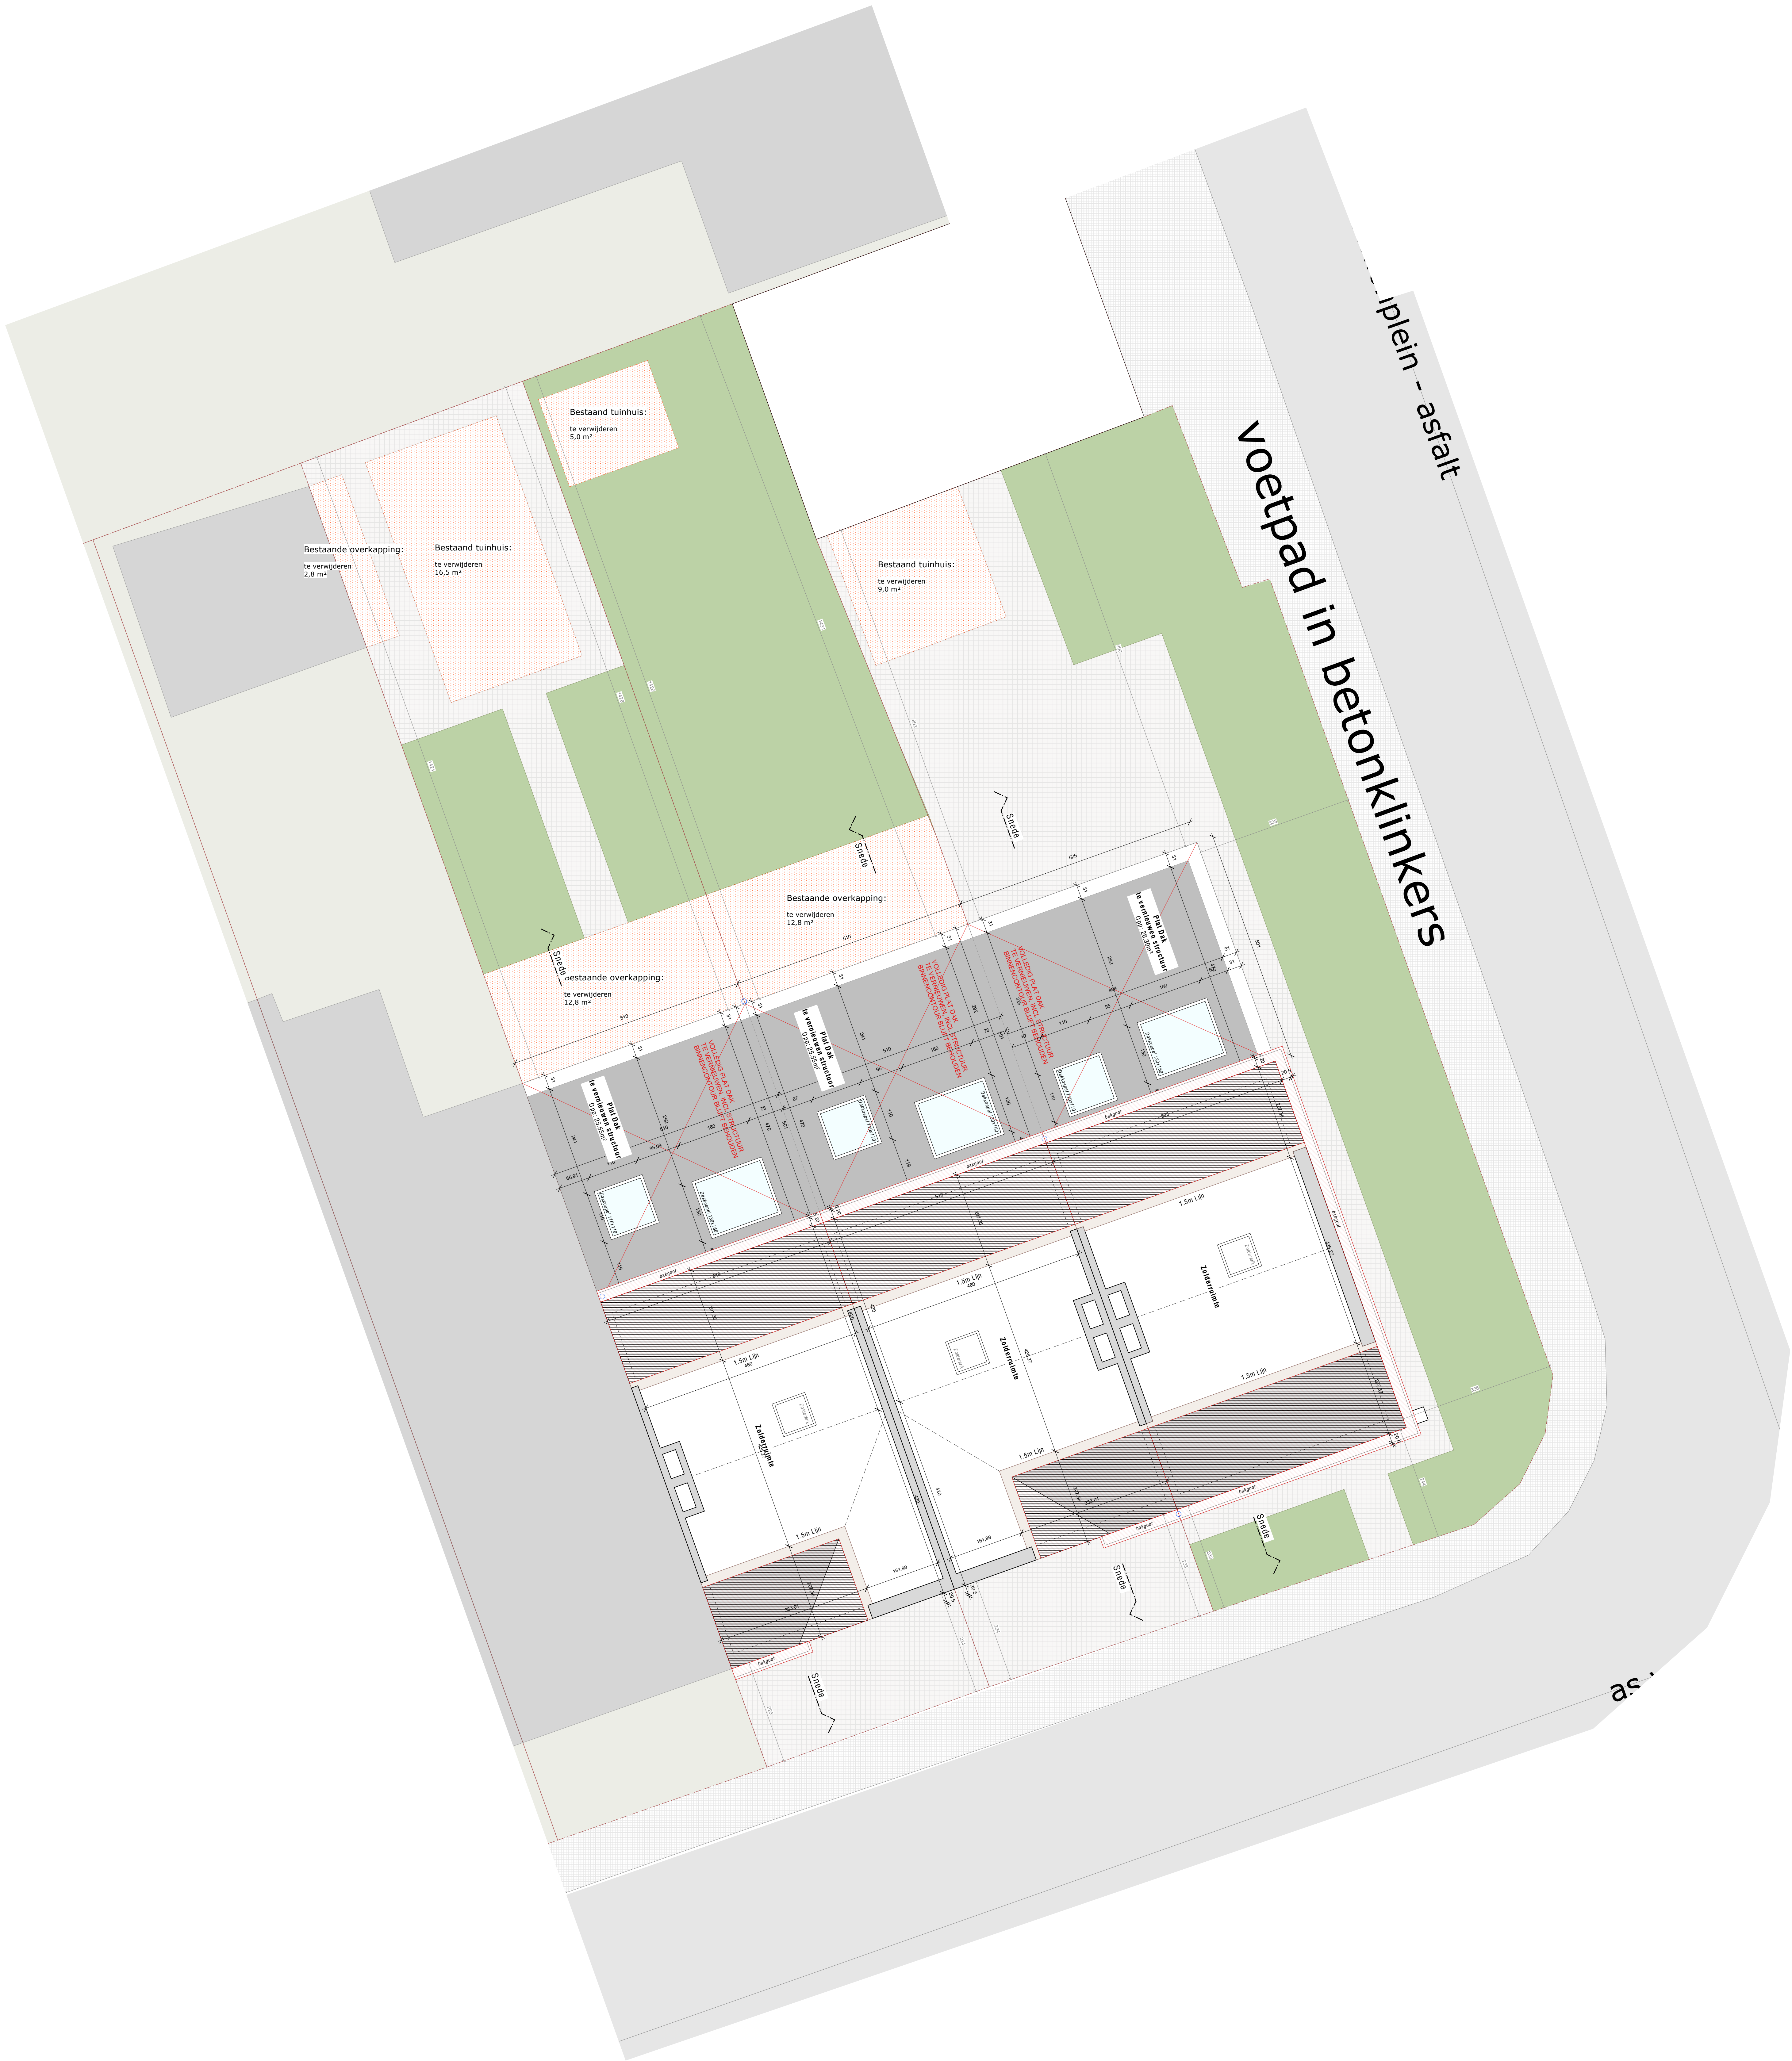

PLAN VERDIEPING 2 - BT

schaal 1/50

