



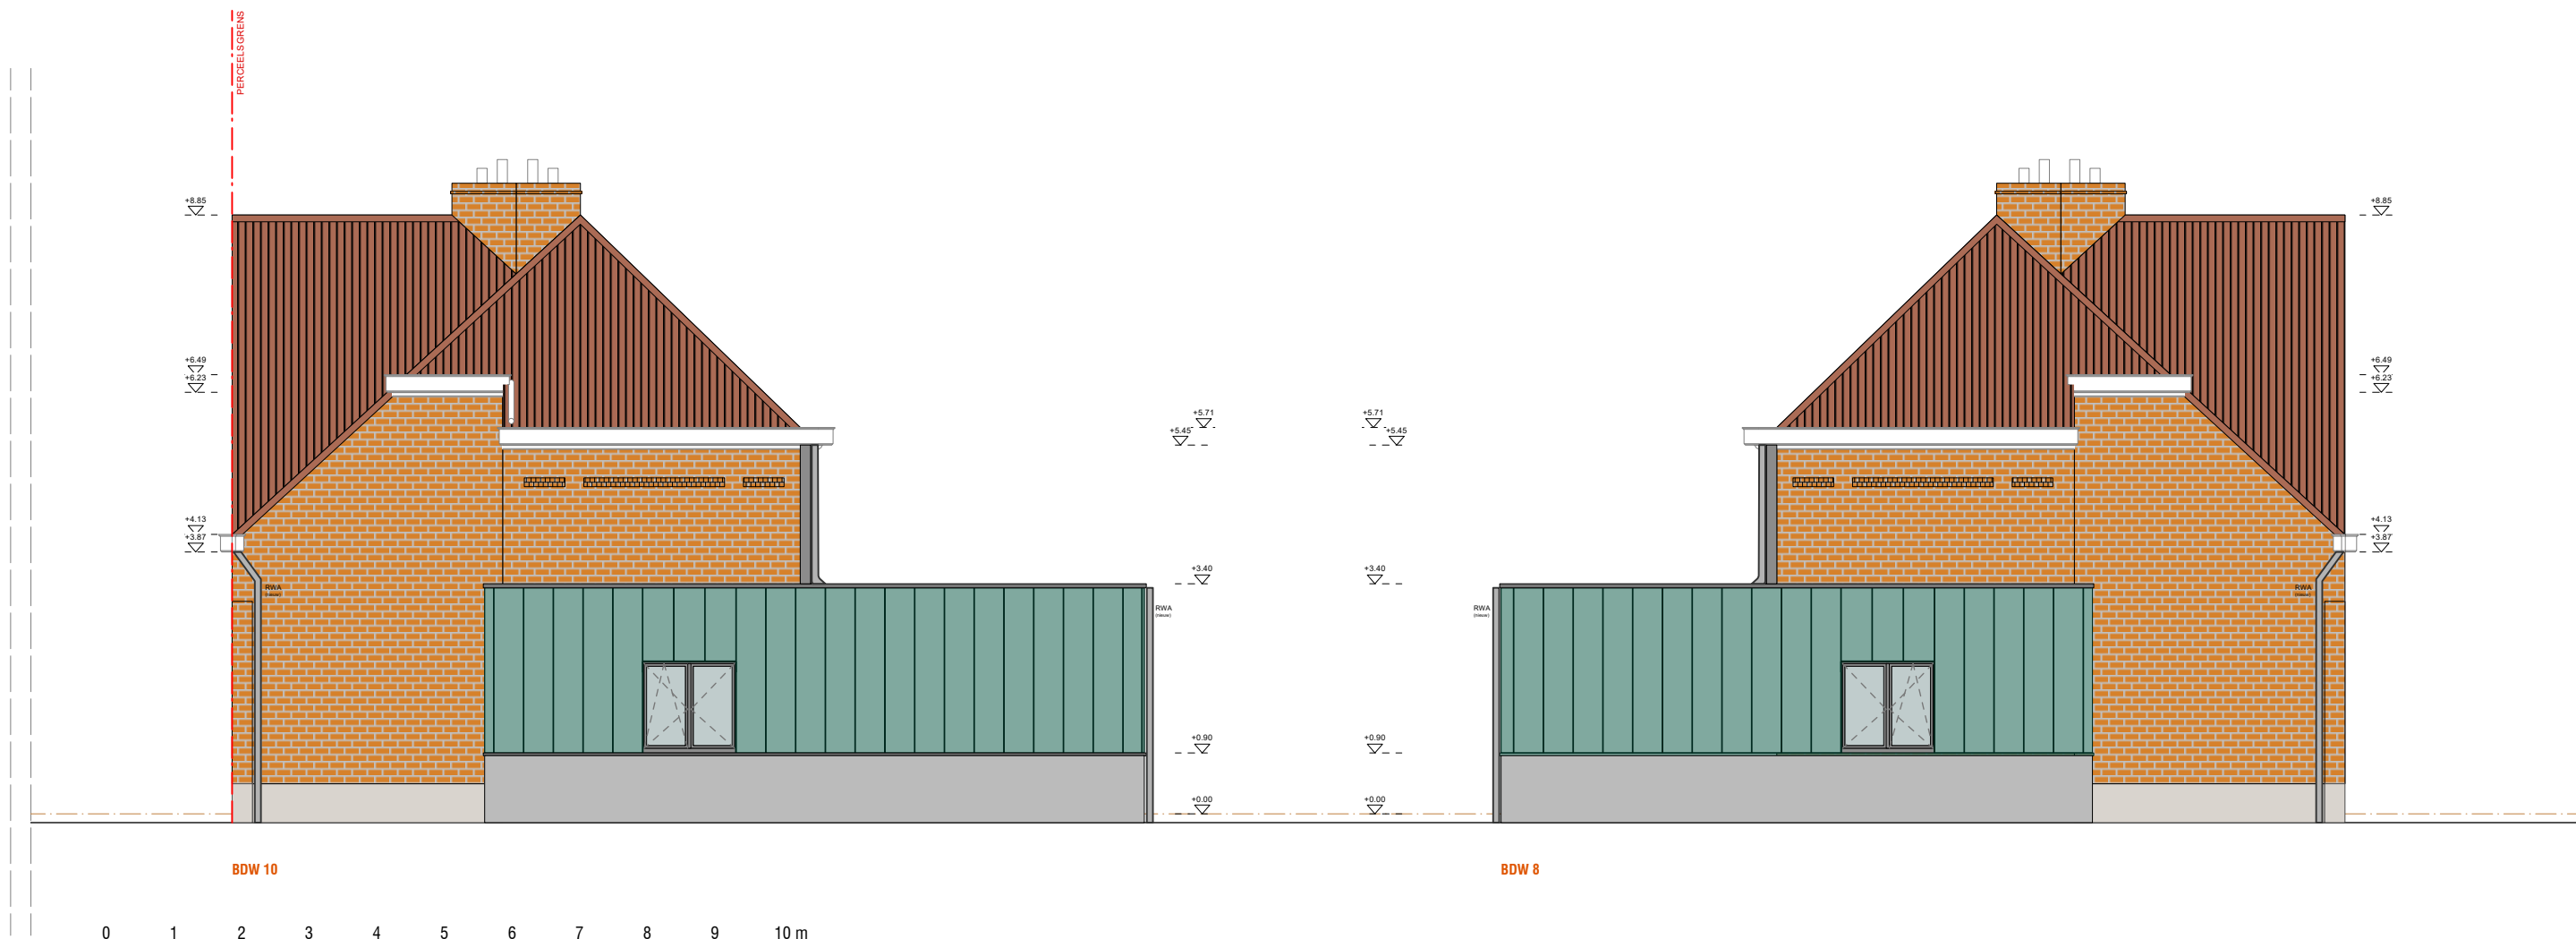

SCHAKELING ZIJGEVELS  
SCHAAL 1/200

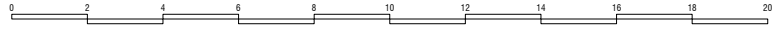

SCHAKELING ZIJGEVELS  
SCHAAL 1/100