

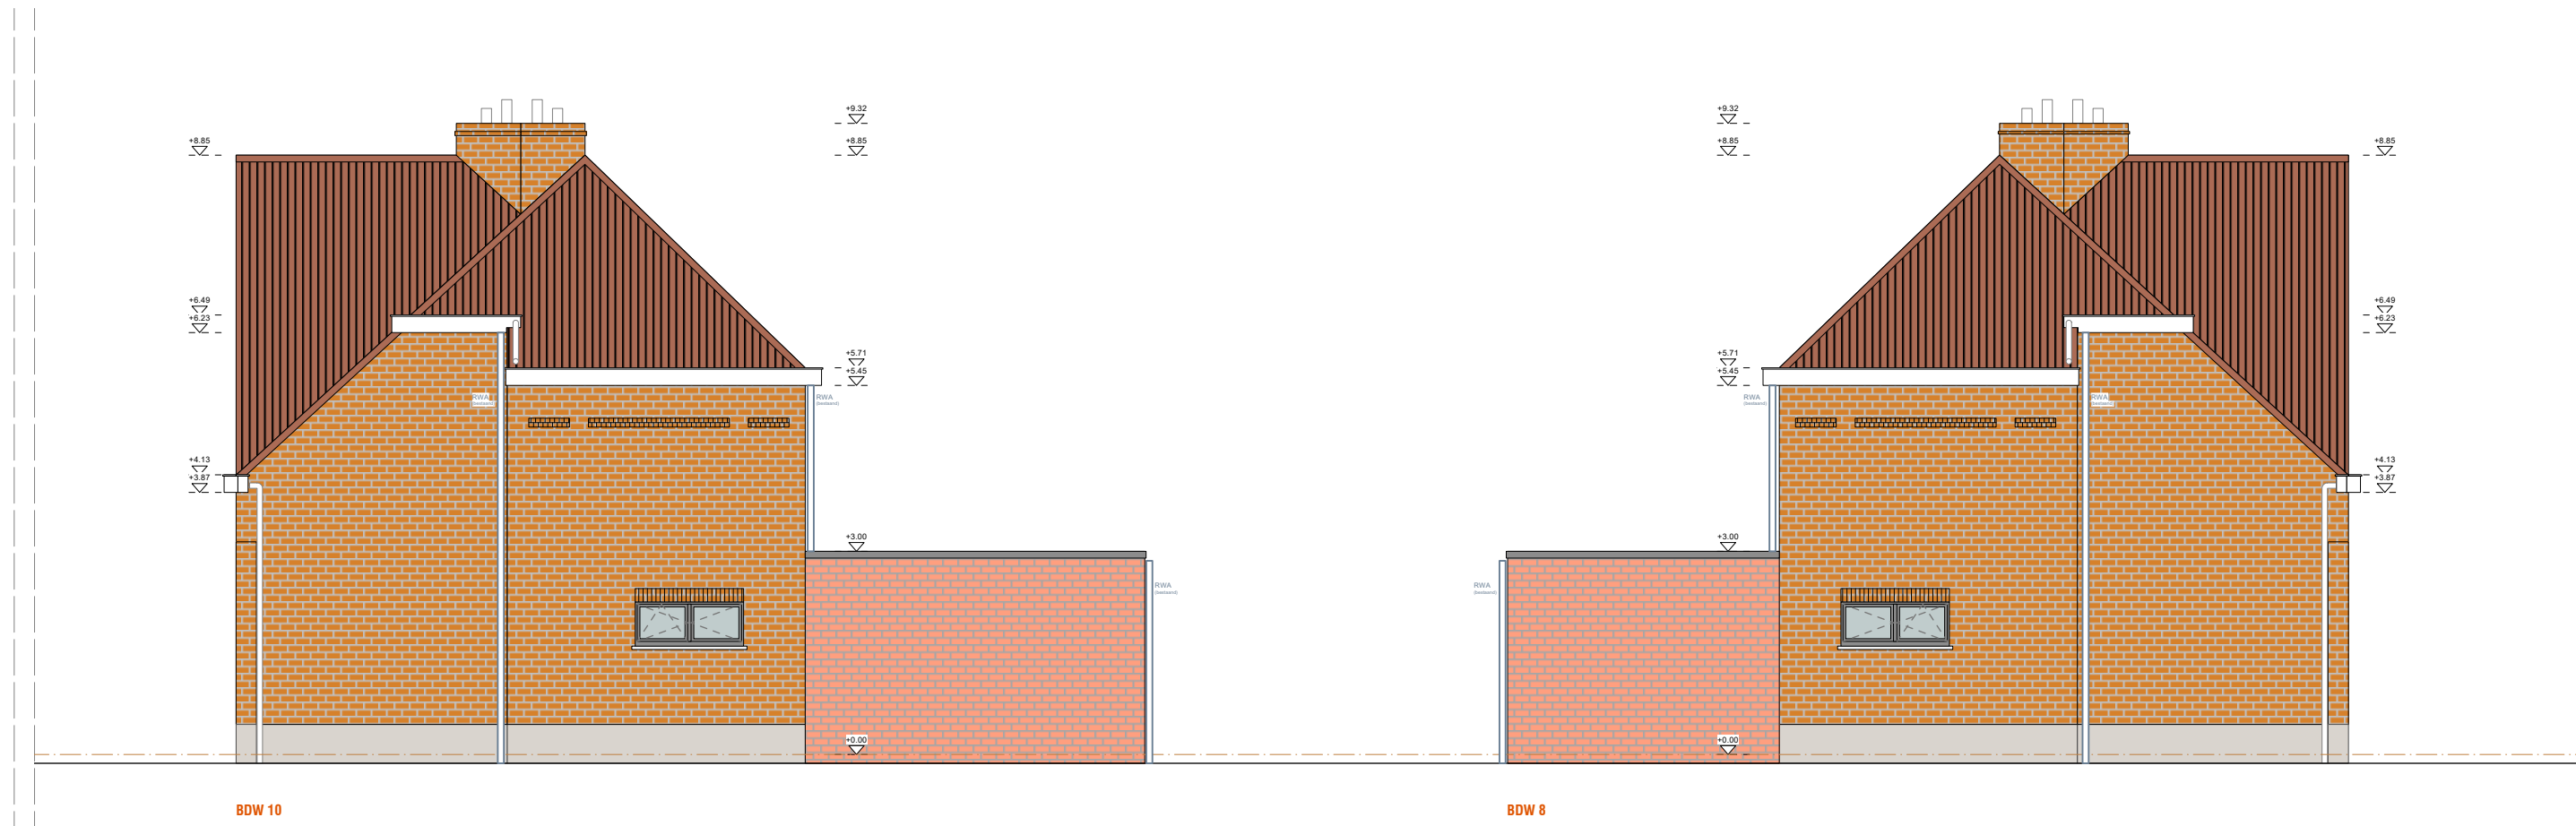


SCHAKELING ZIJGEVELS
SCHAAL 1/200

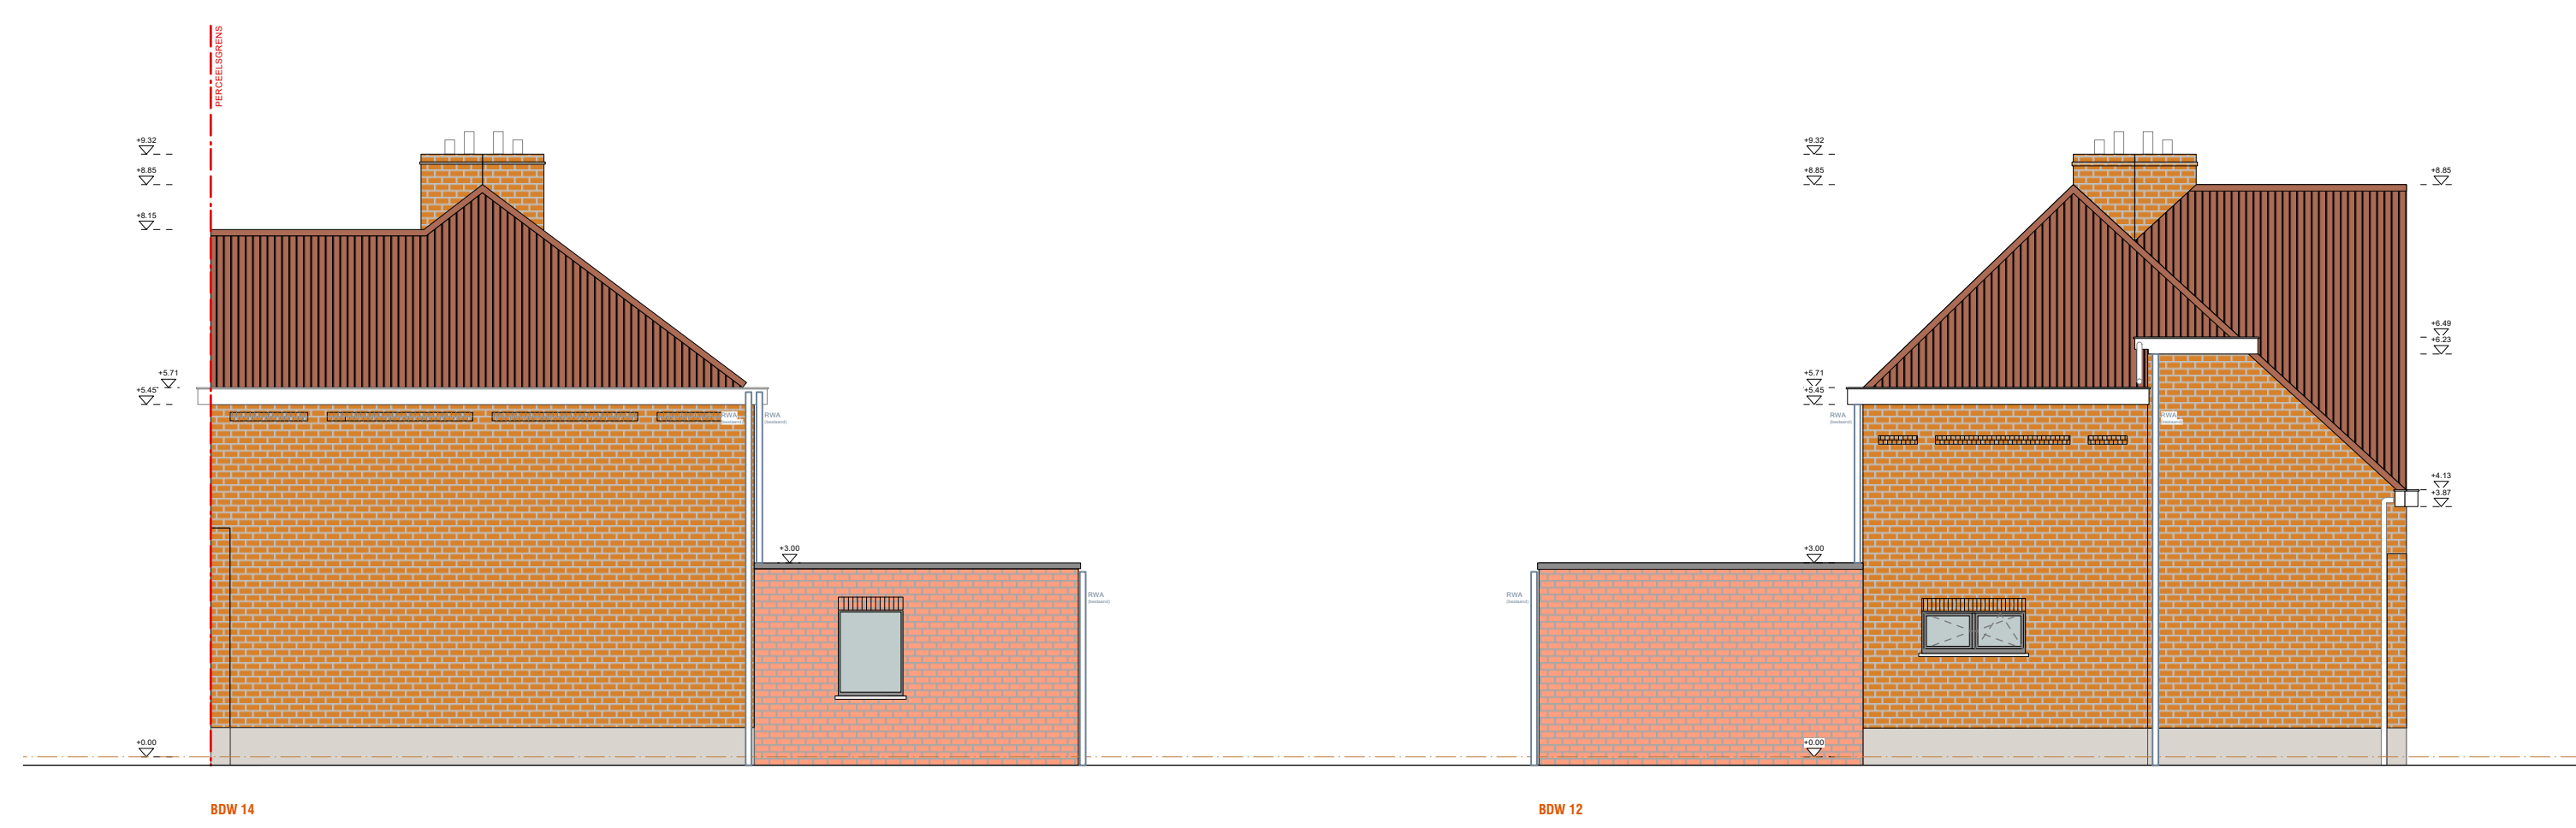

SCHAKELING ZIJGEVELS
SCHAAL 1/100

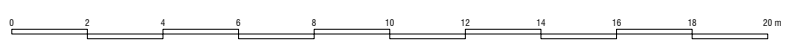