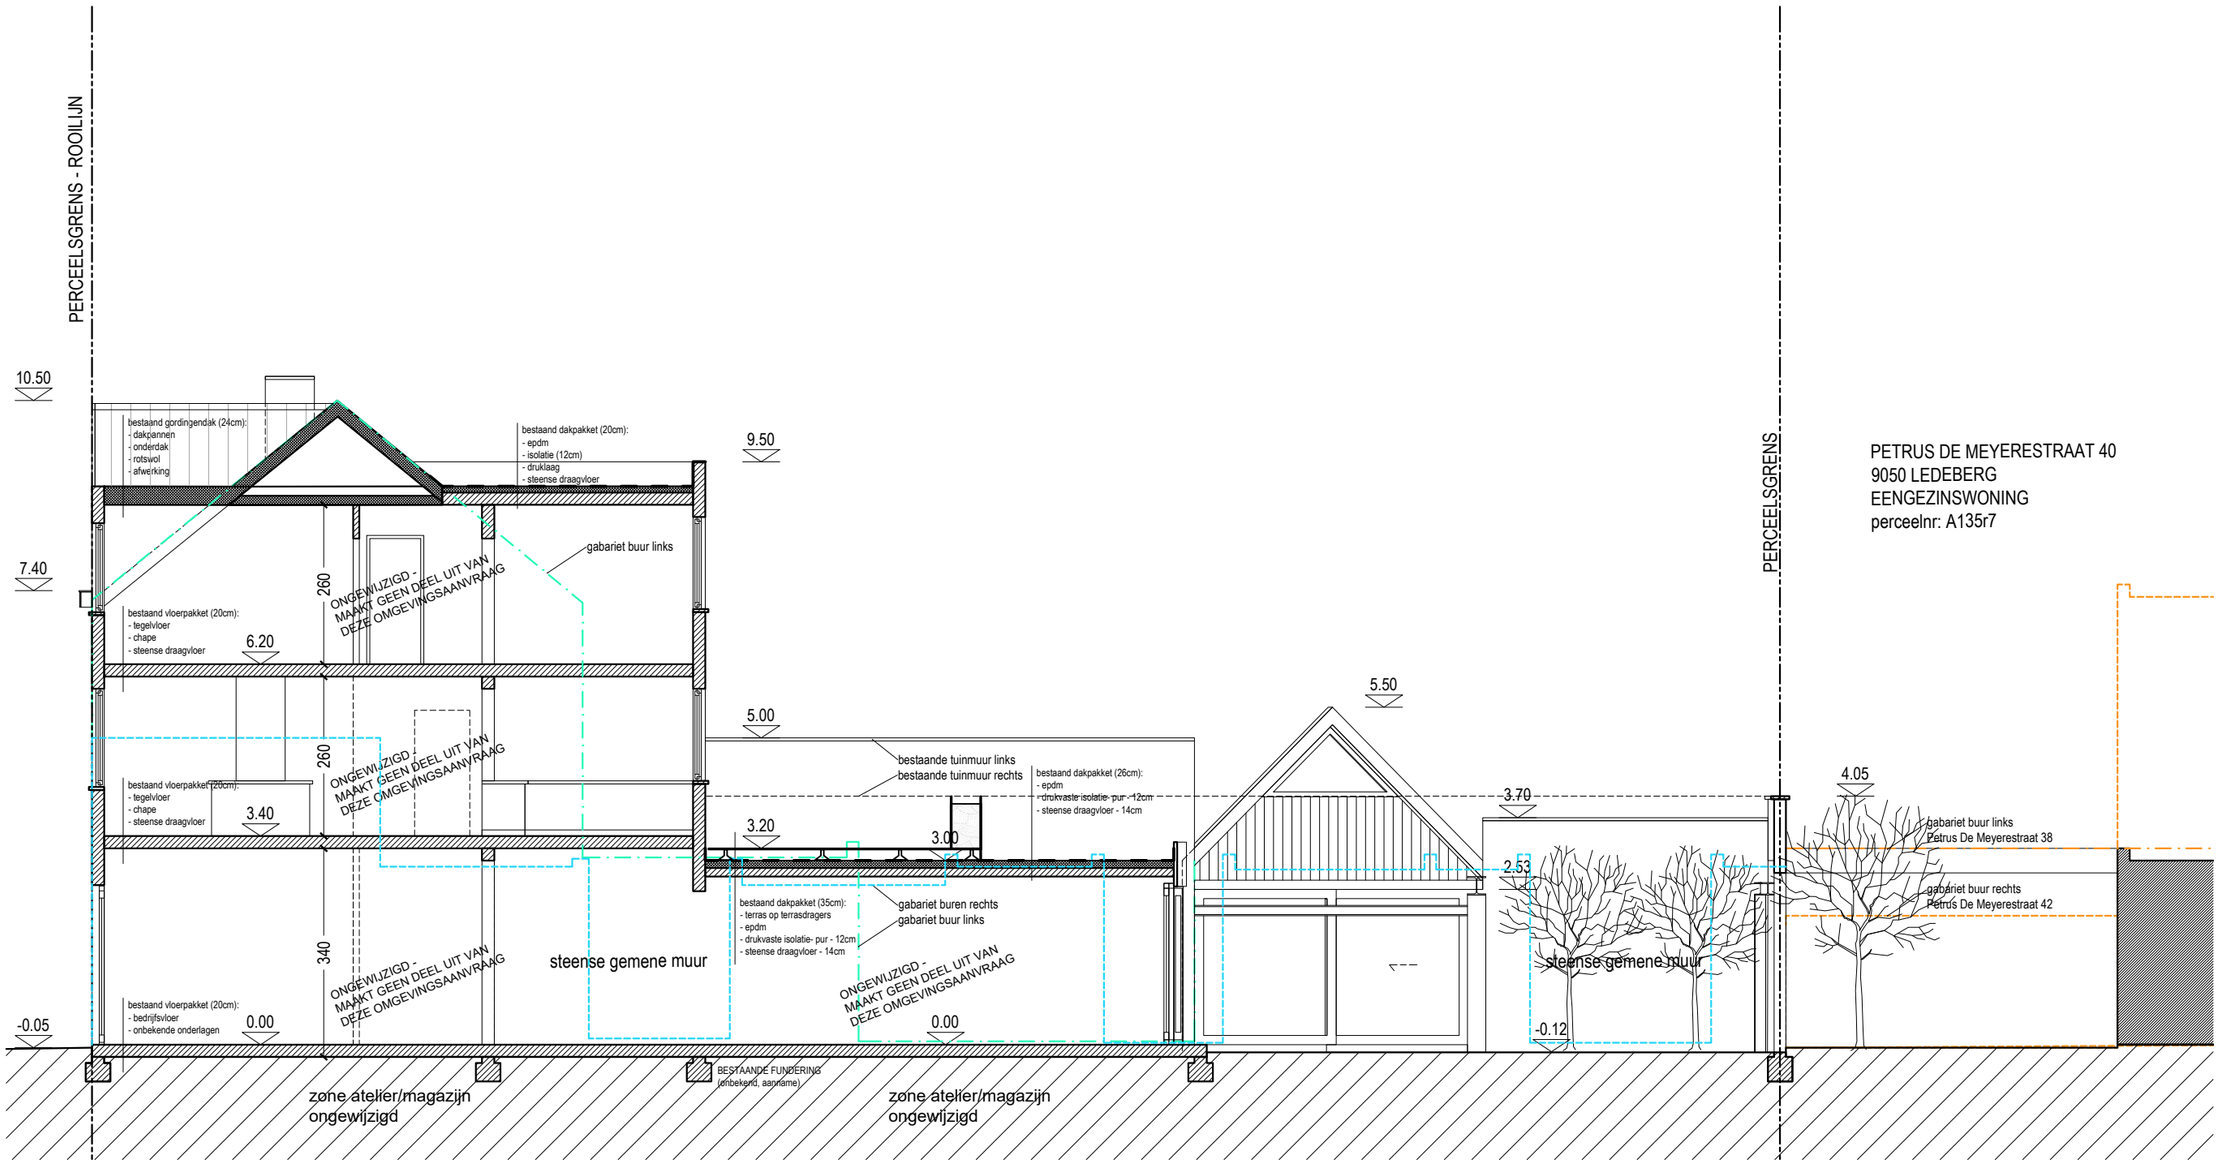

PETRUS DE MEYERESTRAAT 40
9050 LEDEBERG
EENGEZINSWONING
perceelnr: A135r7

Snede AA' - bestaande toestand
schaal 1/100