


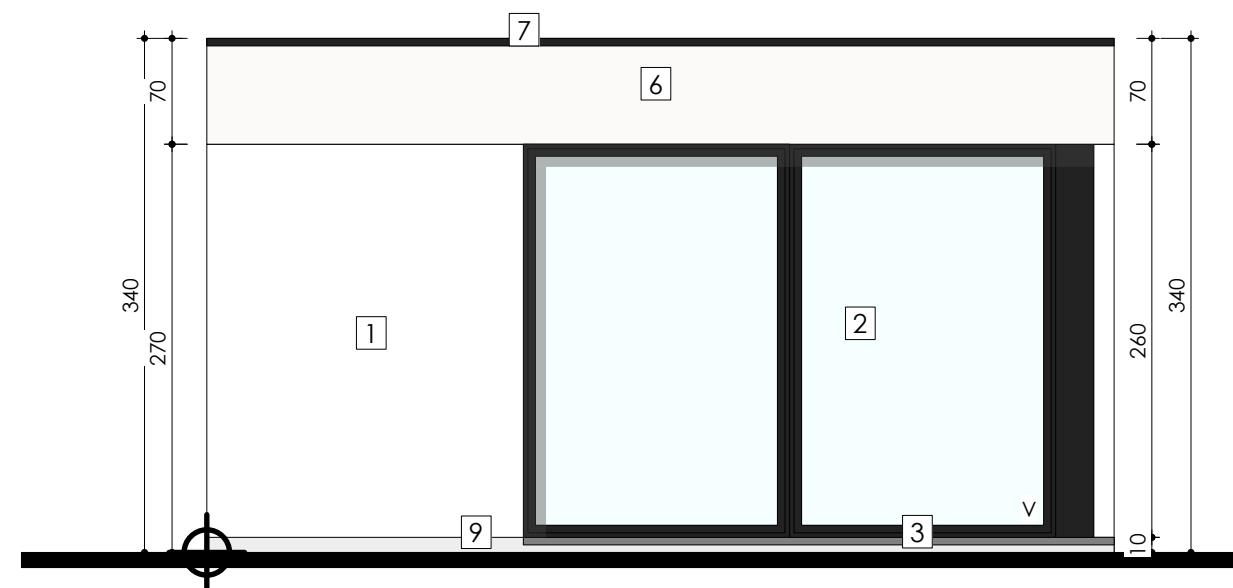

 Voorgevel - Tuinlounge met tuinberging - Vergunde toestand
Schaal: 1:50