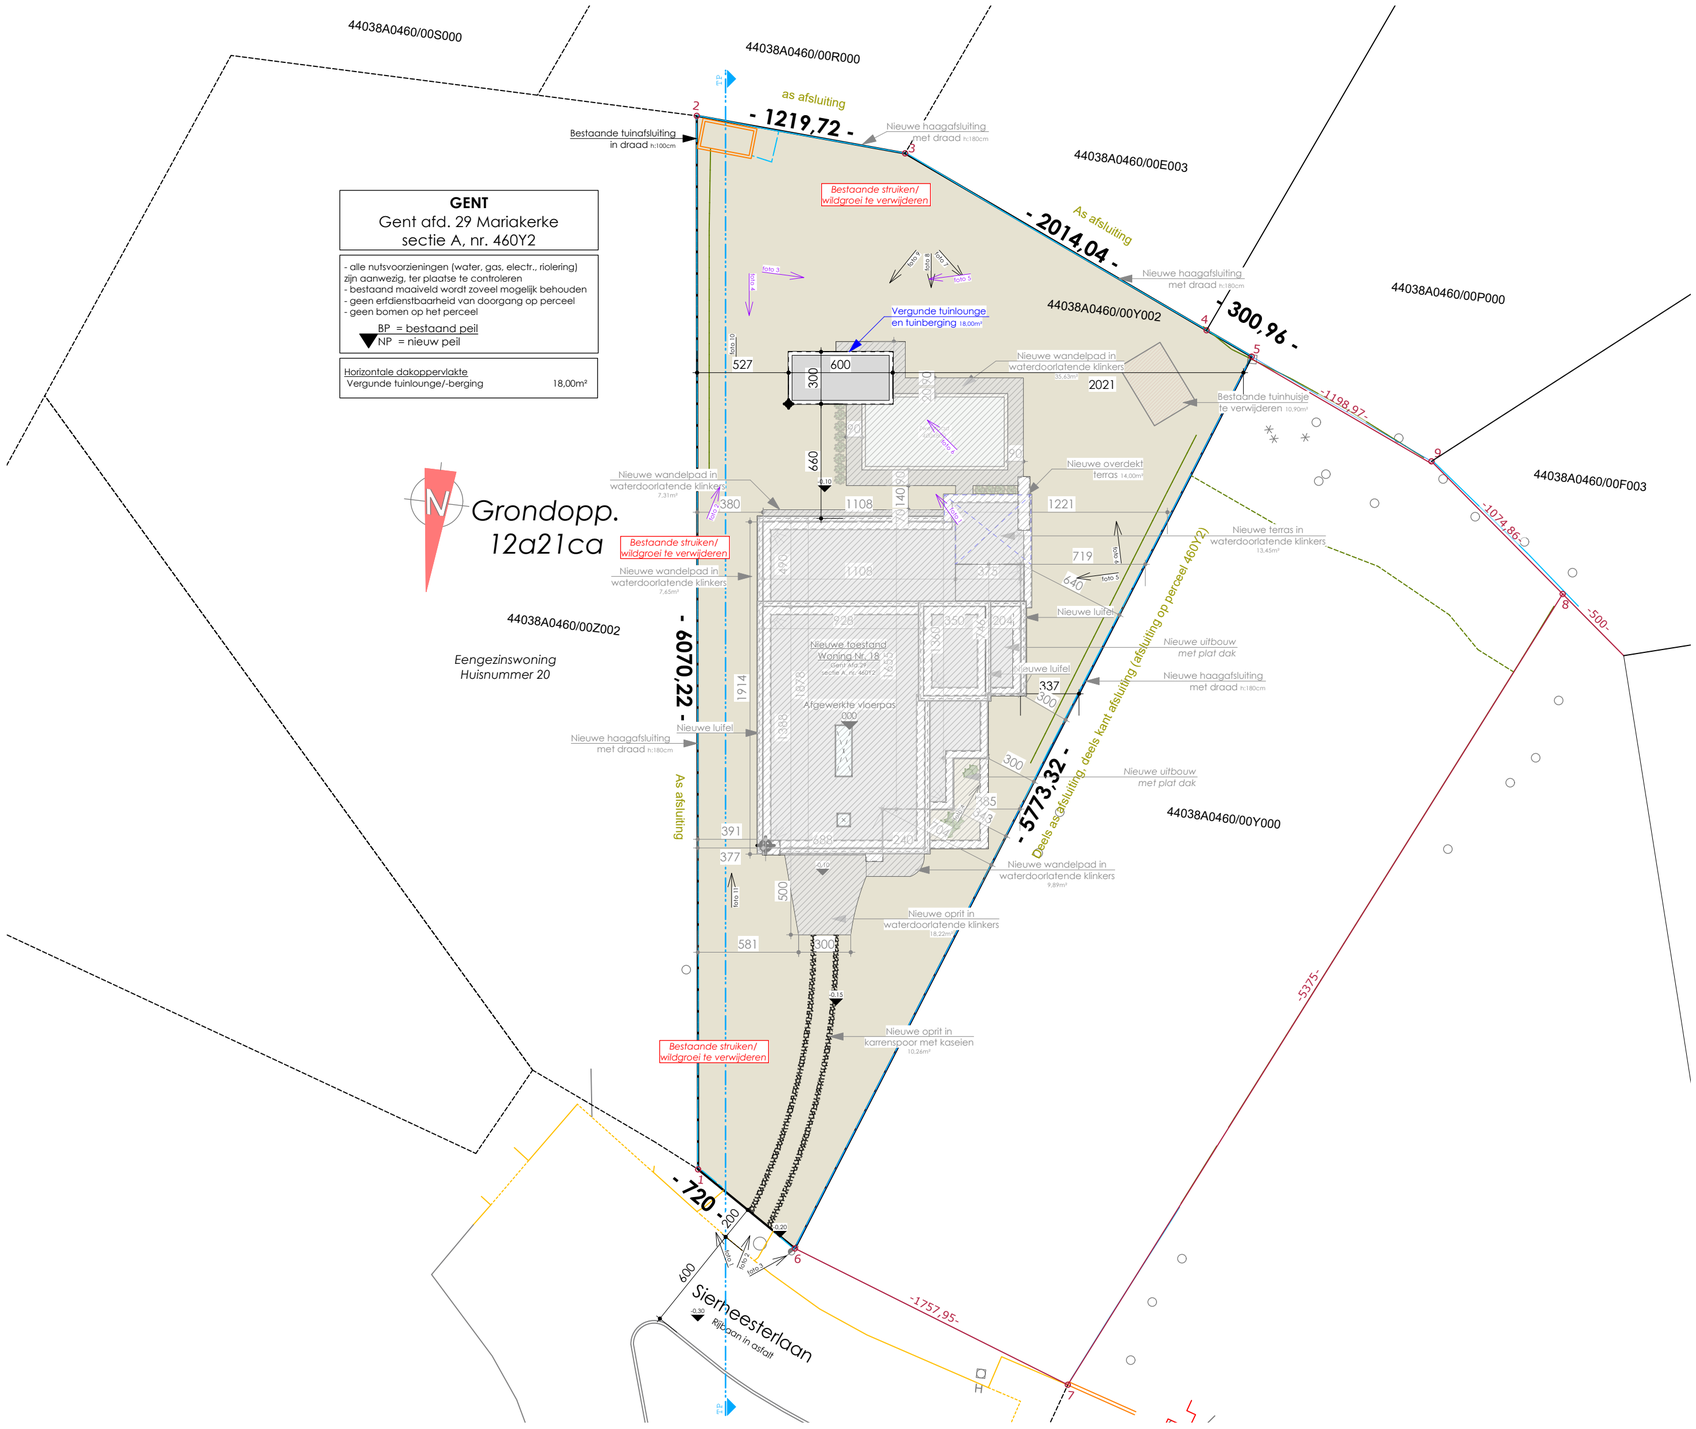

GENT
Gent afd. 29 Mariakerke
sectie A, nr. 460Y2

- alle nutsvoorzieningen (water, gas, electr., riolering) zijn aanwezig, ter plaatse te controleren
- bestaand maaiveld wordt zoveel mogelijk behouden
- geen erfdienstbaarheid van doorgang op perceel
- geen bomen op het perceel

BP = bestaand peil
NP = nieuw peil

Horizontale dakoppervlakte
Vergunde tuinlounge/-berging 18,00m²

Inplantingsplan - Tuinlounge met tuinberging - Vergunde toestand
Schaal: 1:250