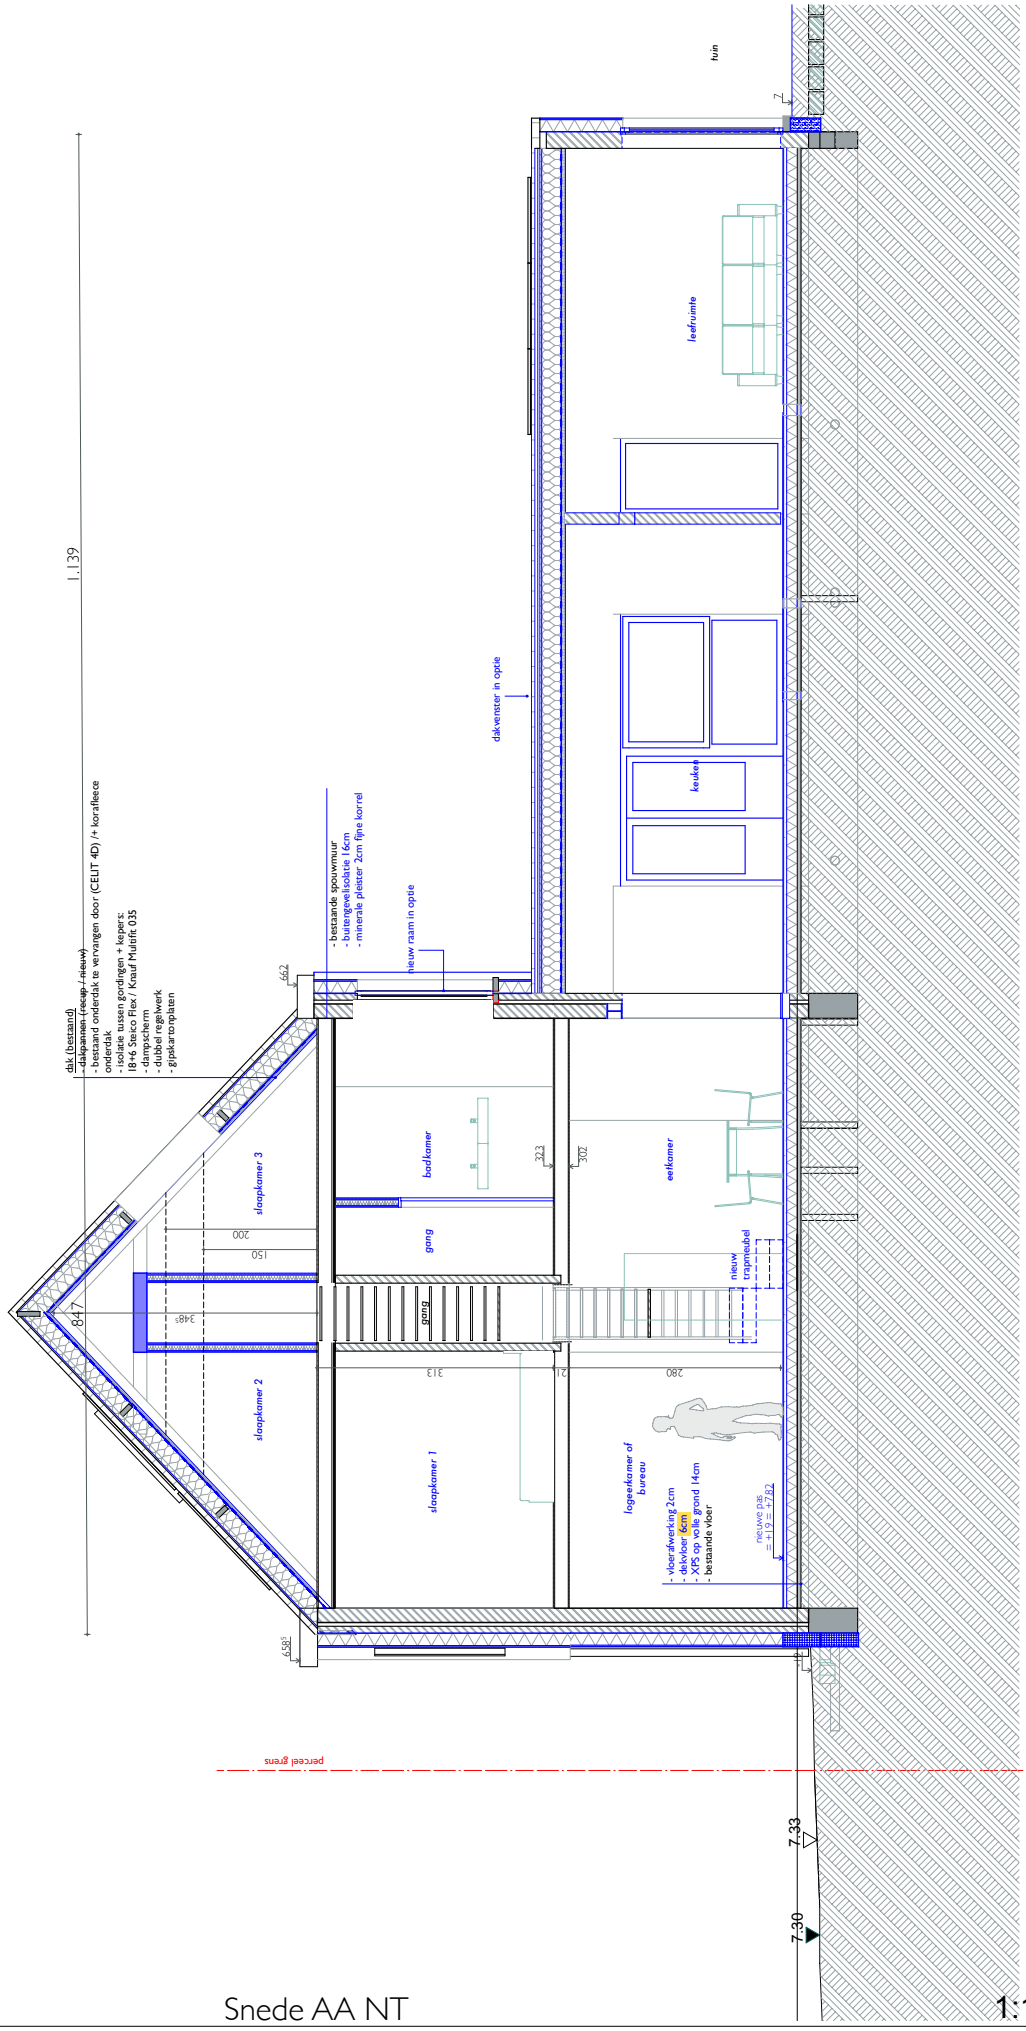

Snede AA NT 1:100

BA_woning_S_N_1_SnedeAA
25.04 Eekhoutdriesstraat 19, 9041 Oostakker

VERSIE: A DATUM: 07/07/2026