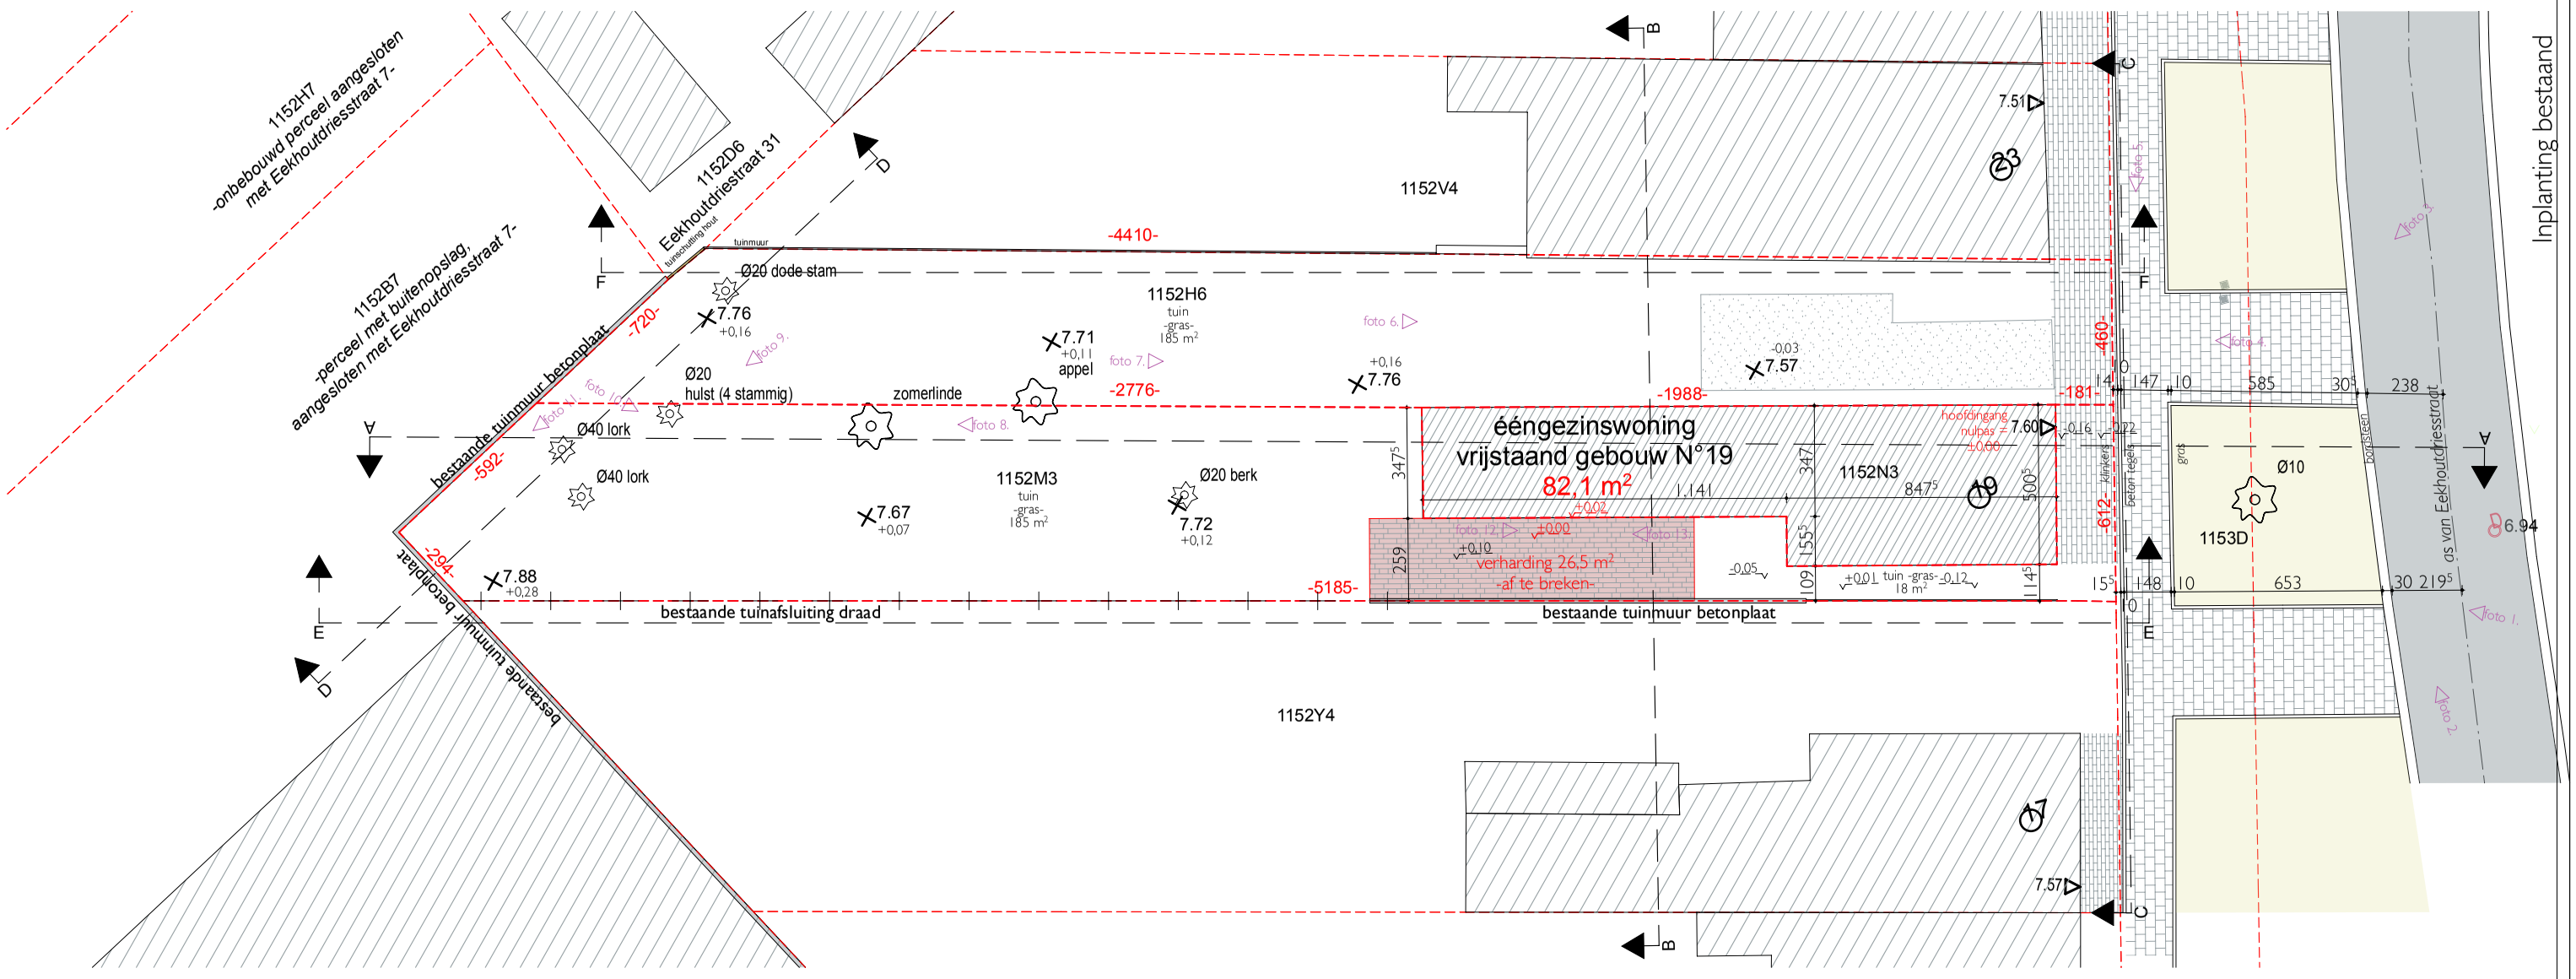

VERSIE: A

DATUM: 07/07/2026

BA_woning_I_B_1_Inplantingsplan

25.04 Eekhoutdriesstraat 19, 9041 Oostakker