


ZIE BIJZONDERE
VOORWAARDE(N)

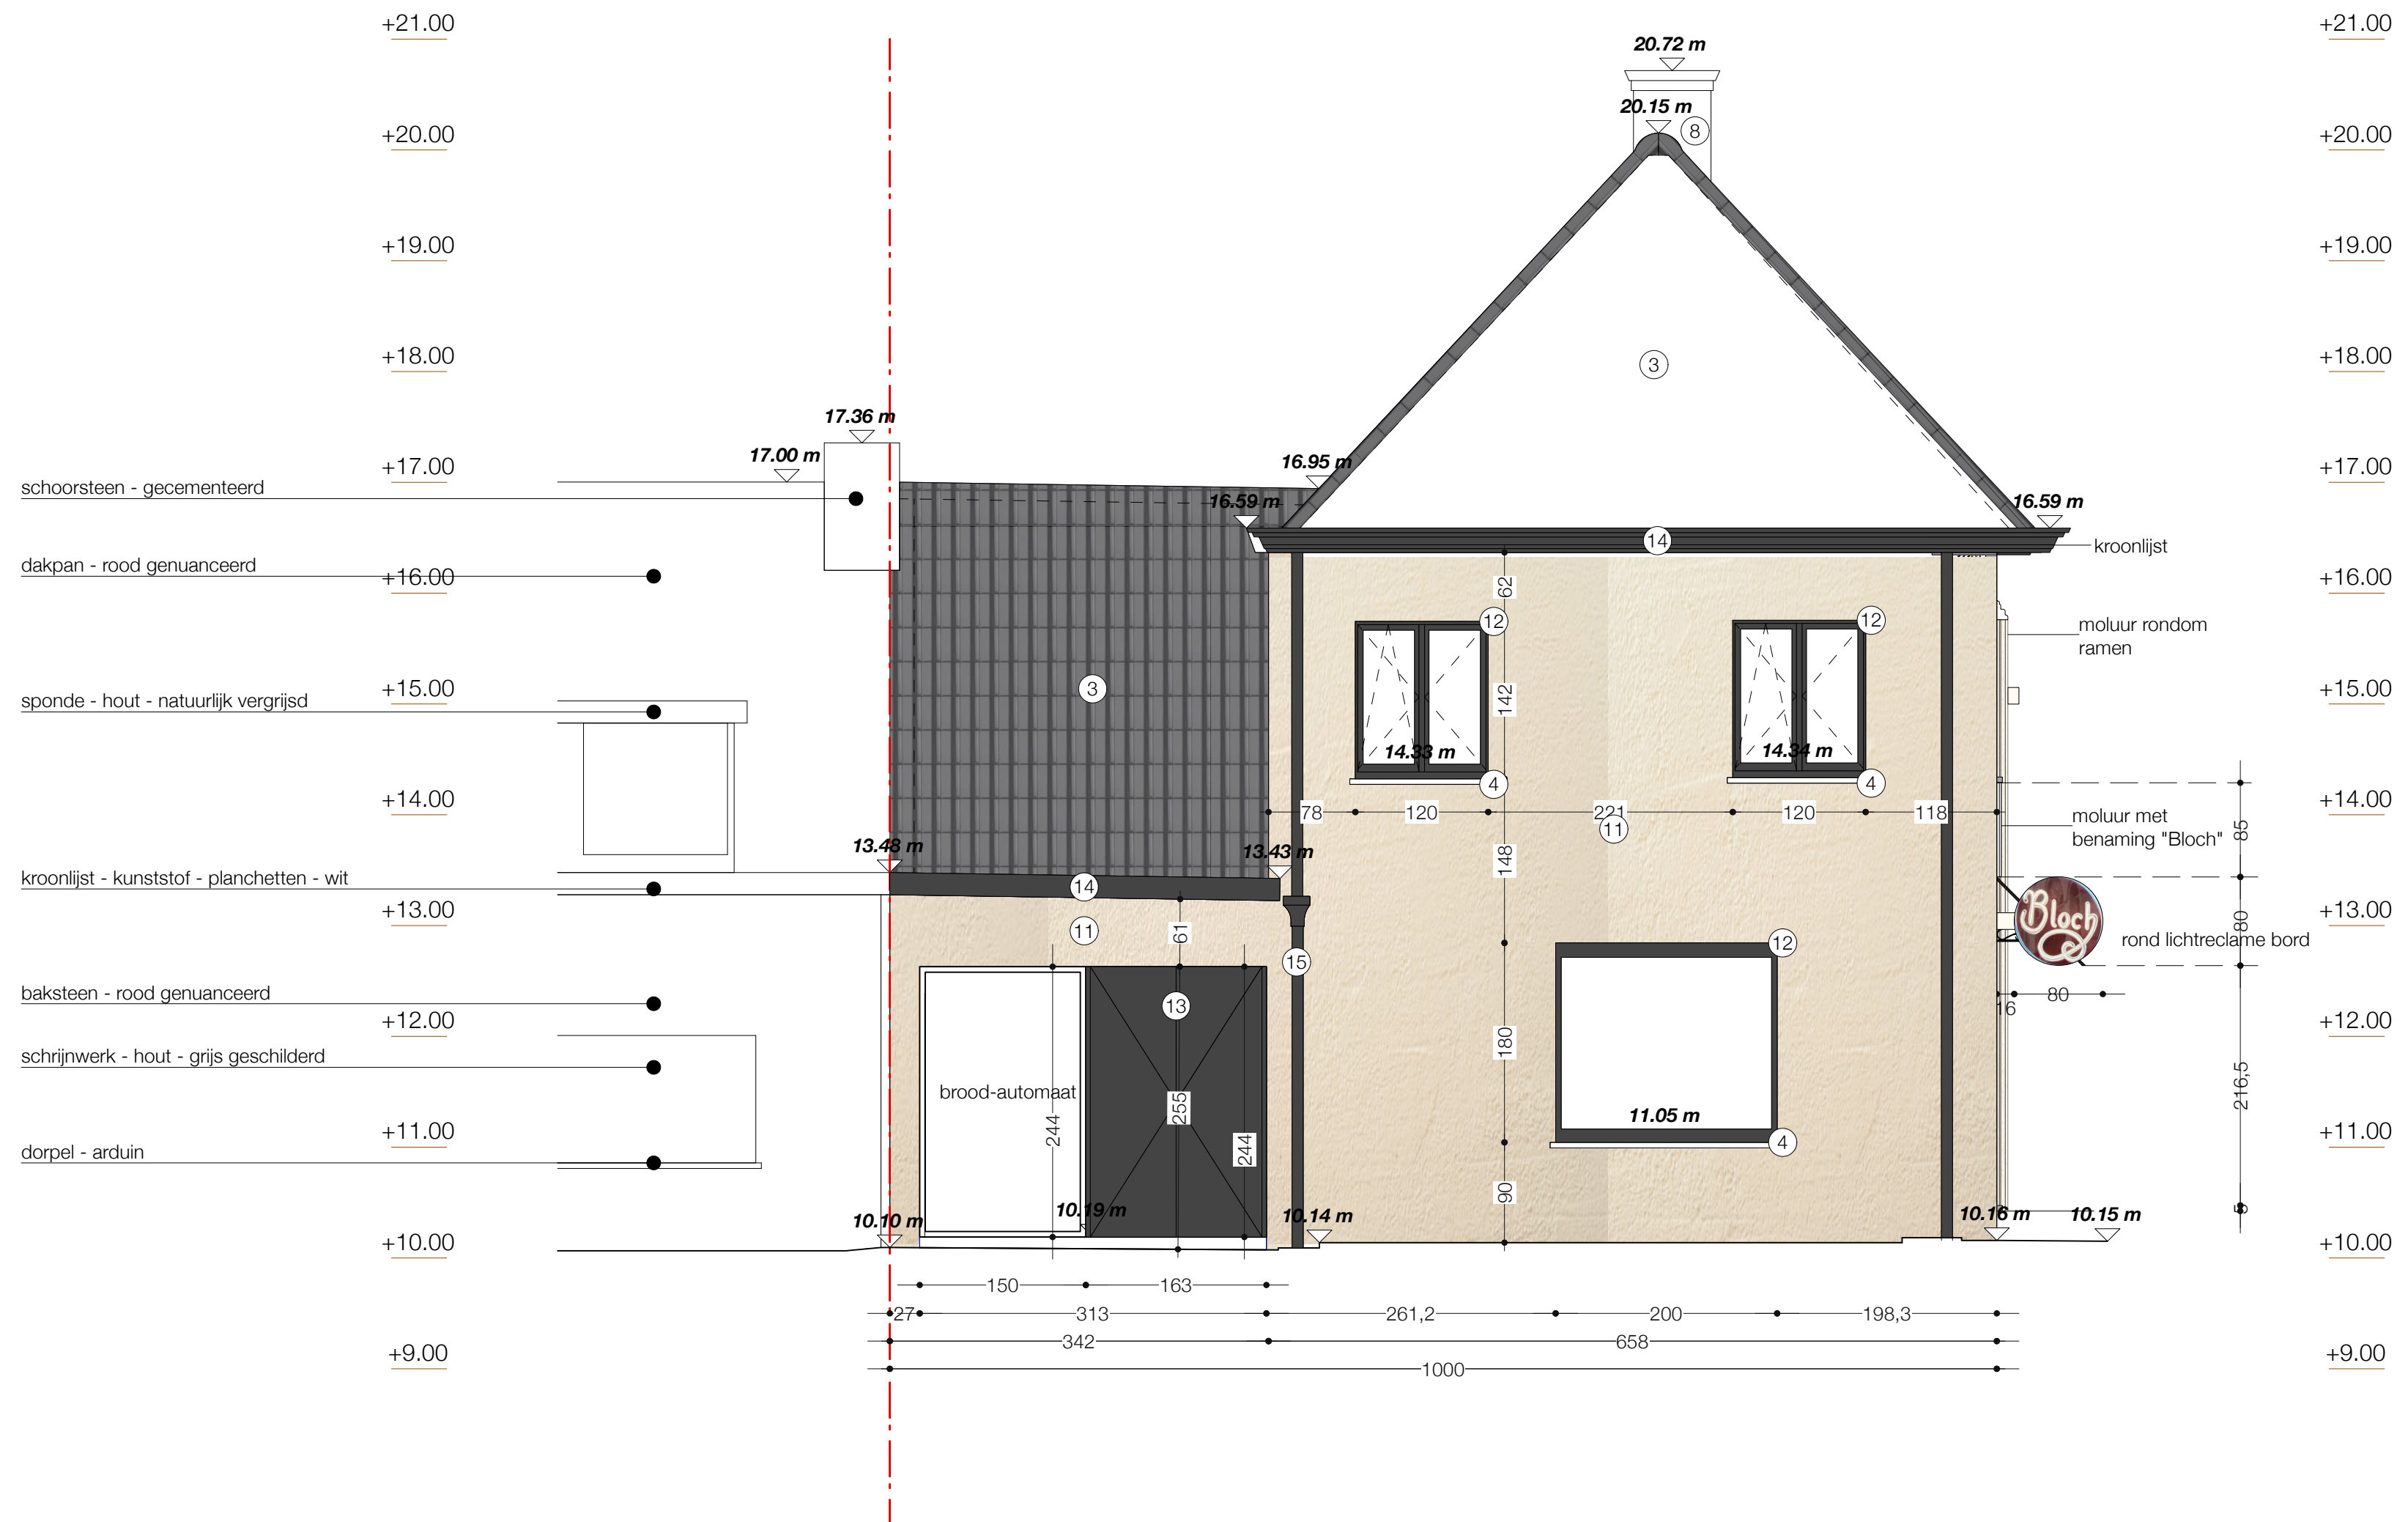

NEST ARCHITECTEN bv
Grote Baan 18 - 9920 Gent (Lievegem)
T. 0494 90 23 85 // 0498 75 71 68
E. info@nestarchitecten.be

RENOVATIE VAN TWEE HANDELSPPANDEN TOT EEN HANDELSPPAND

Kortrijksesteenweg 1194 - 9051 Gent
25058_Bloch



ZIJGEVEL LINKS
(nieuwe toestand)

0 0,5 1 2,5m

16/09/2026